




GRUNNMYND 1:50

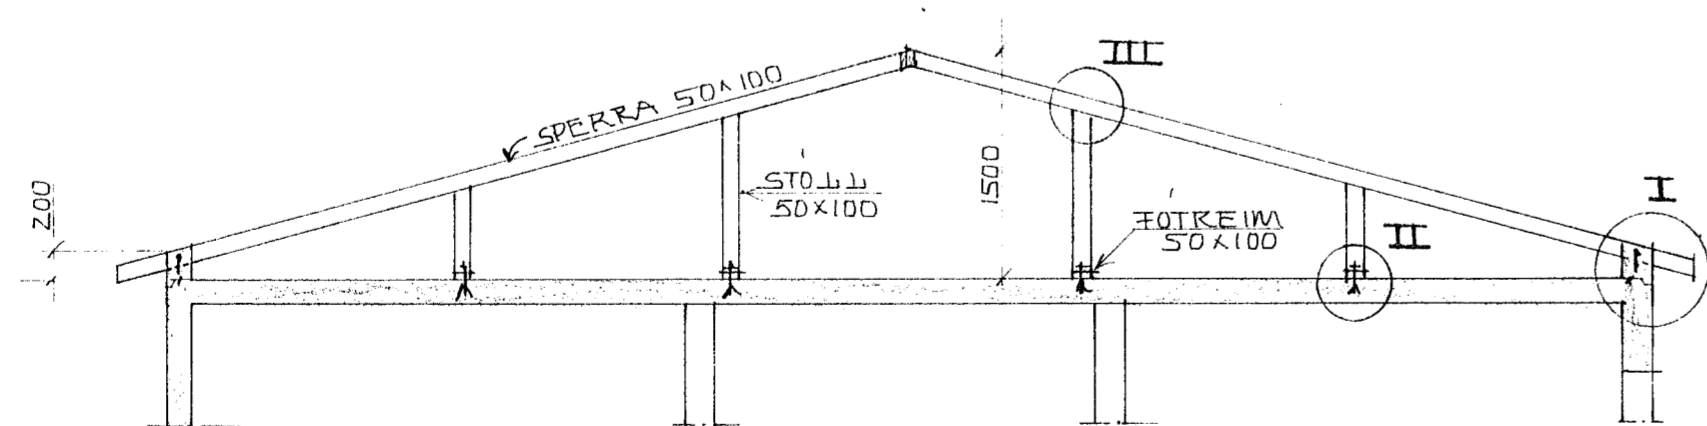


SNID A-A 1:50

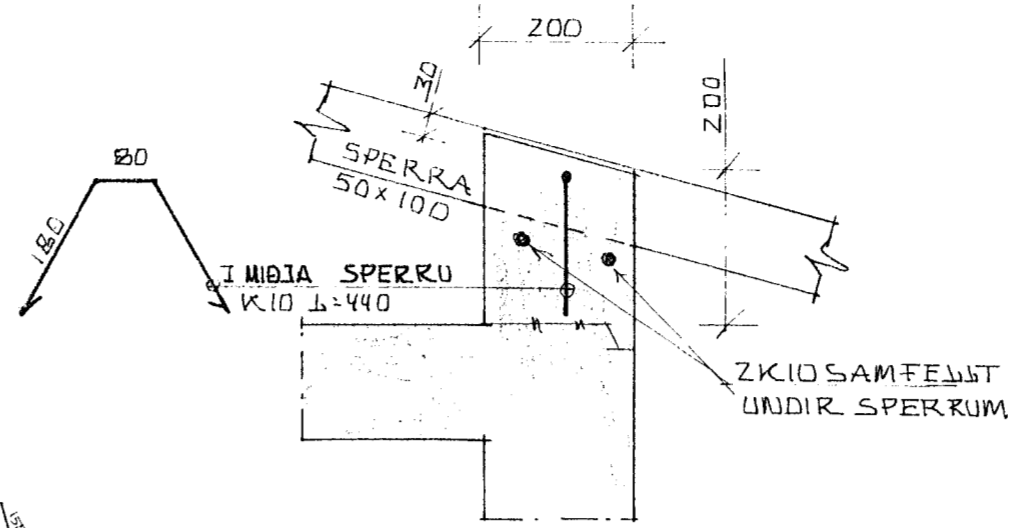


SERMYND I 1:10

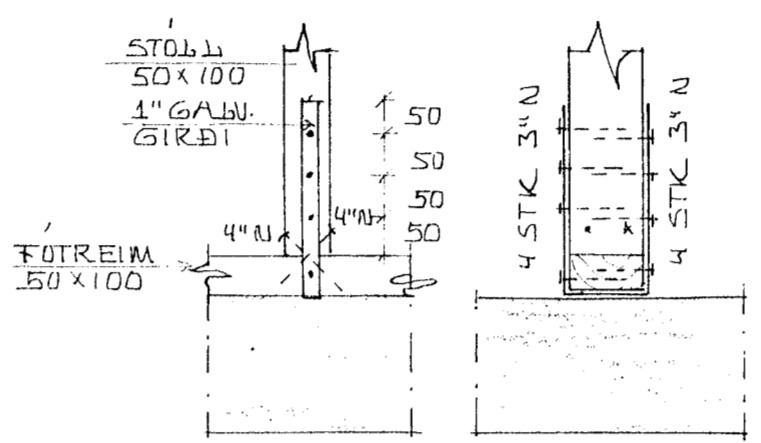


SERMYND II 1:10

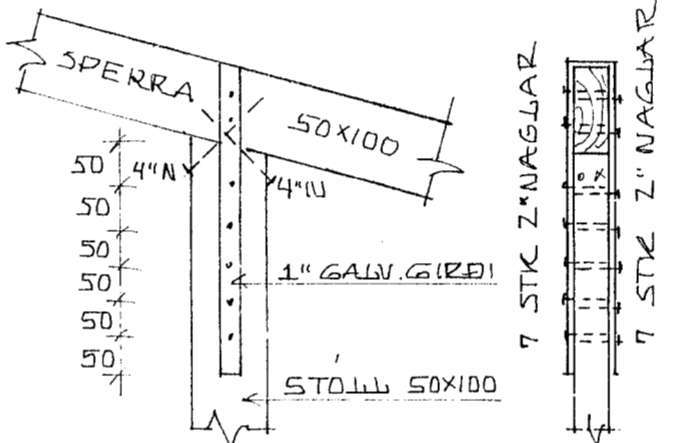


SERMYND III 1:10

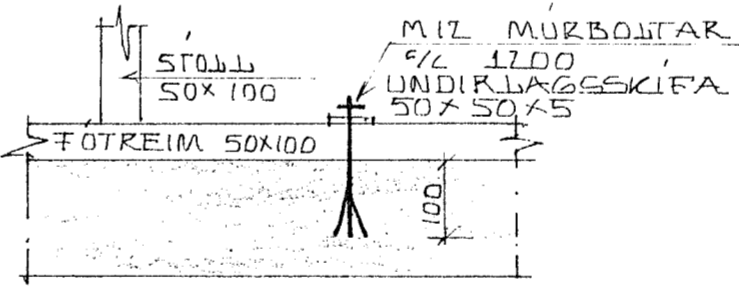


SNID X-X

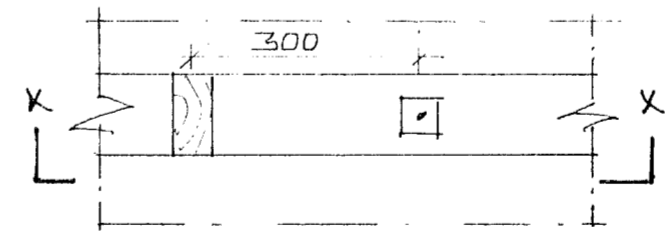


SERMYND IV 1:10

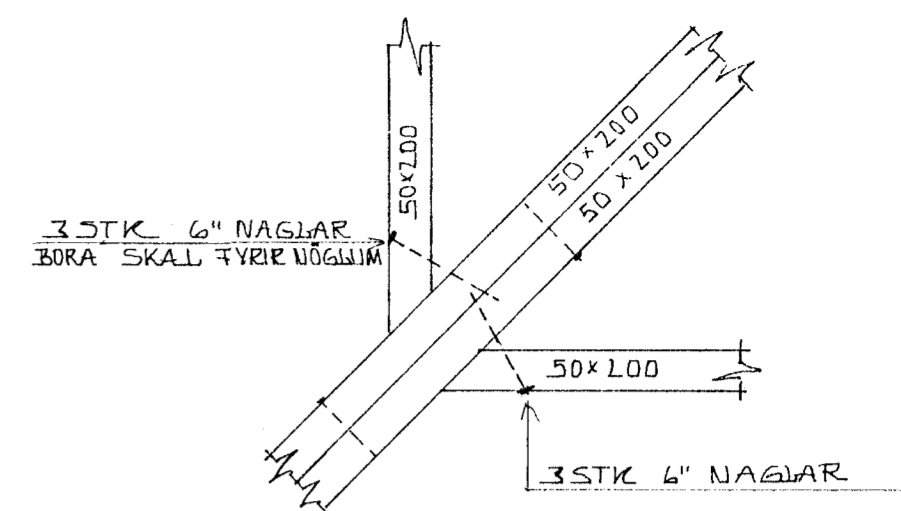

SERMYND V 1:10

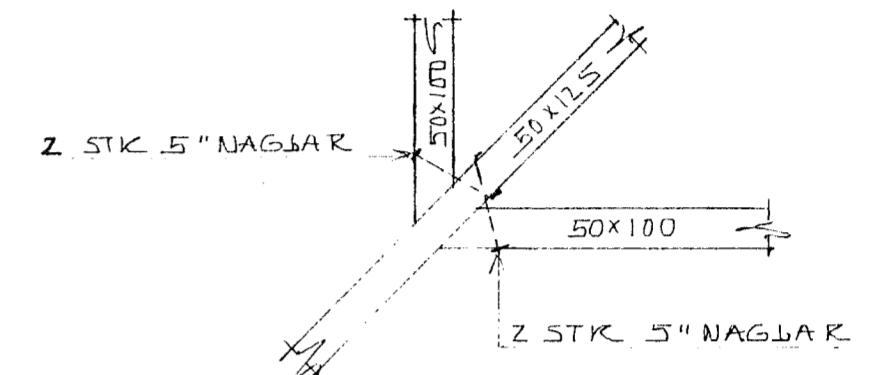

SERMYND VI 1:10

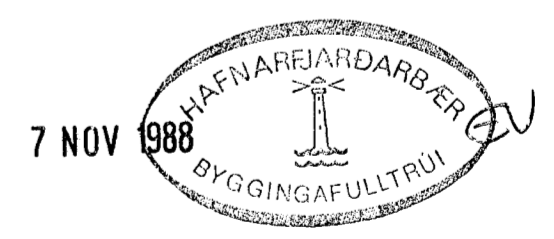

HAMARSBRAUT 6, HAFNARFIRÐI.	DAGS. 04-11-88
ÞAKVIÐIR OG FESTINGAR ÞEIRRA.	HAUNAB. KS
MÁLKVARÐI: 1:50, 1:10	TEIKNAD. KS
KRISTJÁN STEFANSSON TEIKNIPRÆÐINGUR F.T.F.I.	VERK NR. FLOKKUR
REYKJAVÍKULVEGI 60, HAFNARFIRÐI, Sími 661110	8805 - 01
	TEIKN NR.
	-07