




d¹ MERKIR ZK12 $\downarrow=2900$
 e¹ MERKIR ZK12 $\downarrow=3000$
 JARN YFIR DYRUM, GYGGUM
 OG UNDIR GYGGUM SJÁ
 TEIKN. NR. -01

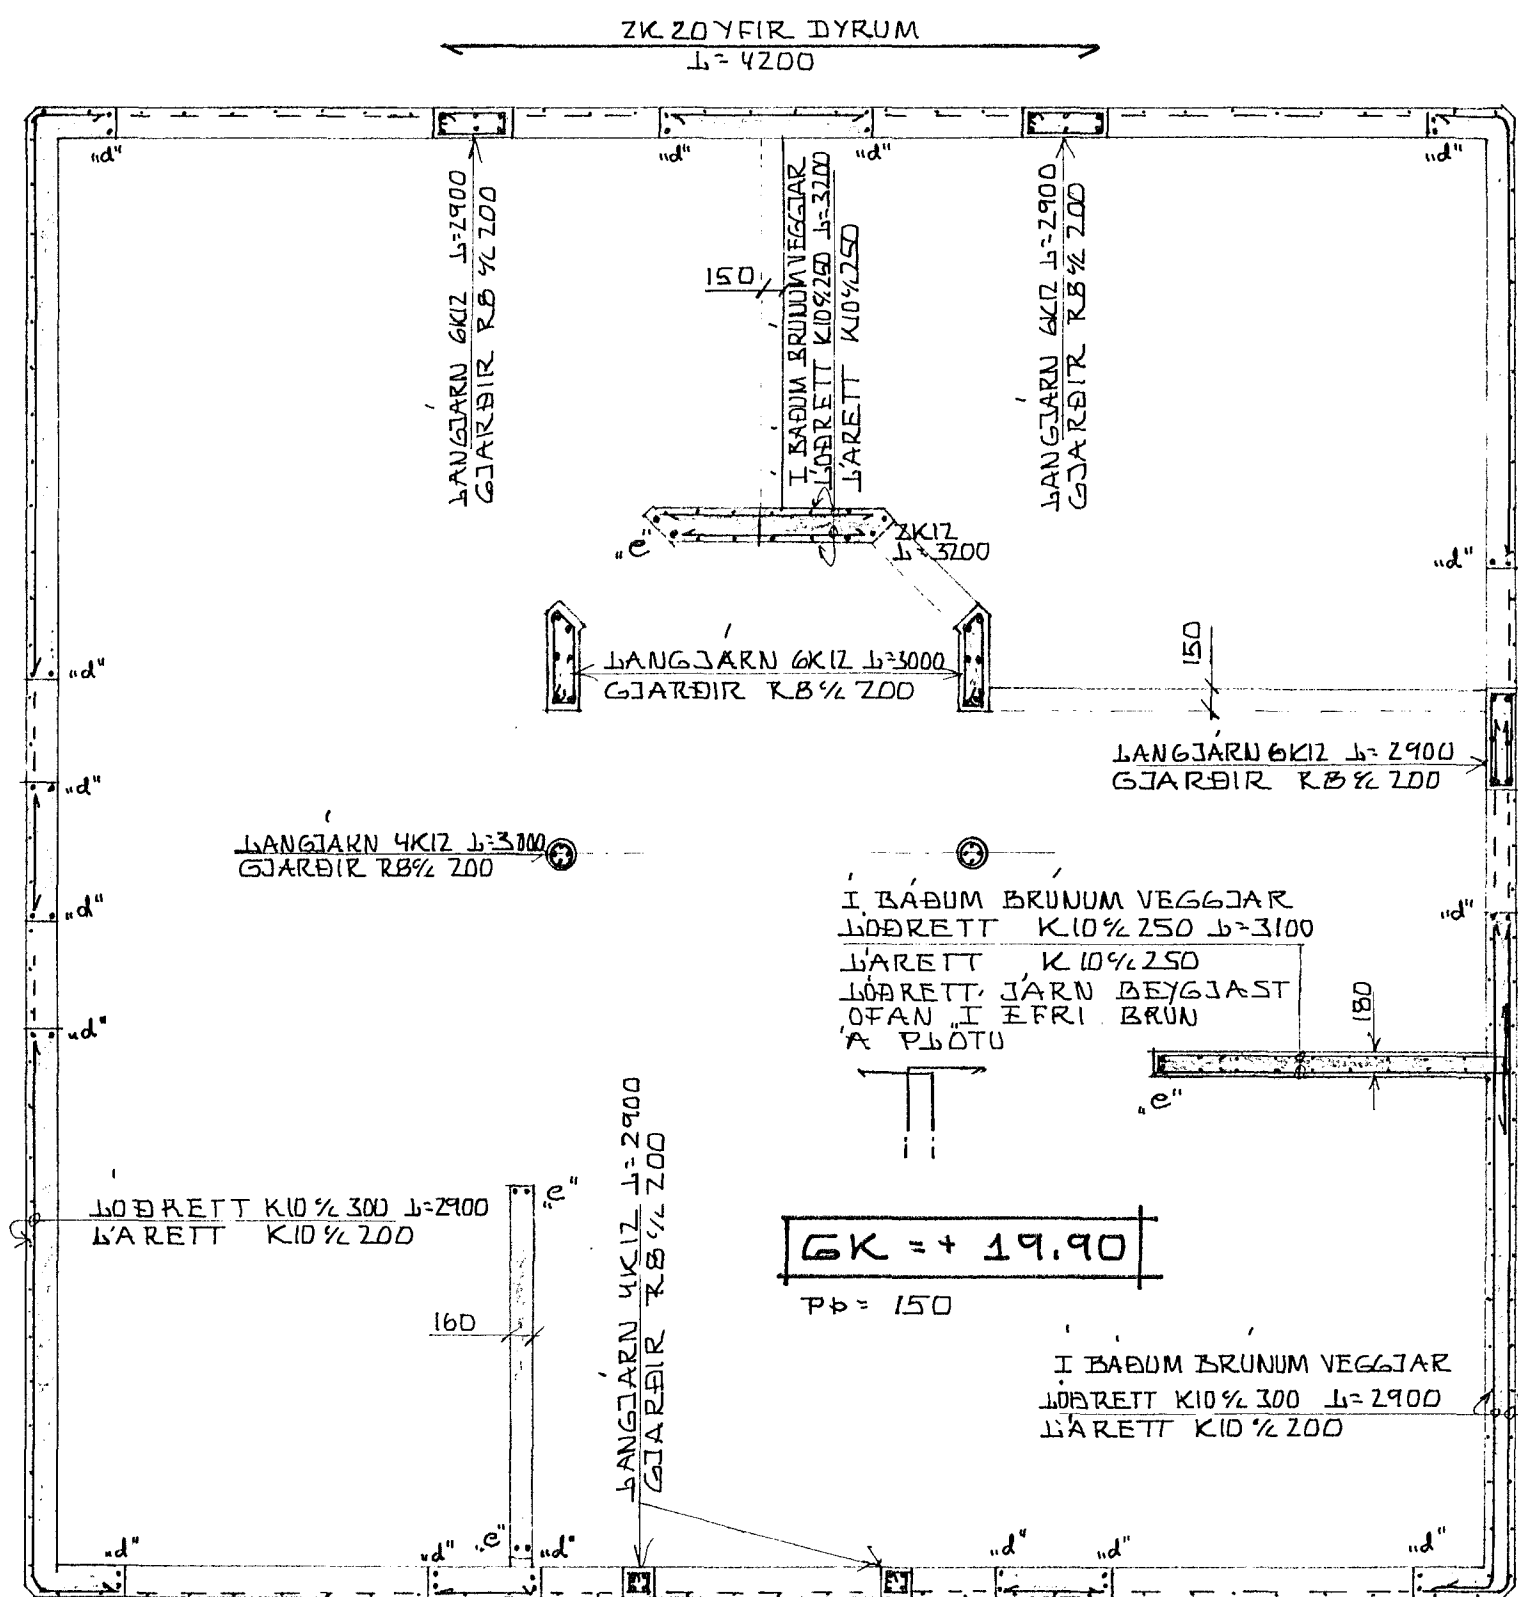

GRUNNMYND 1:50

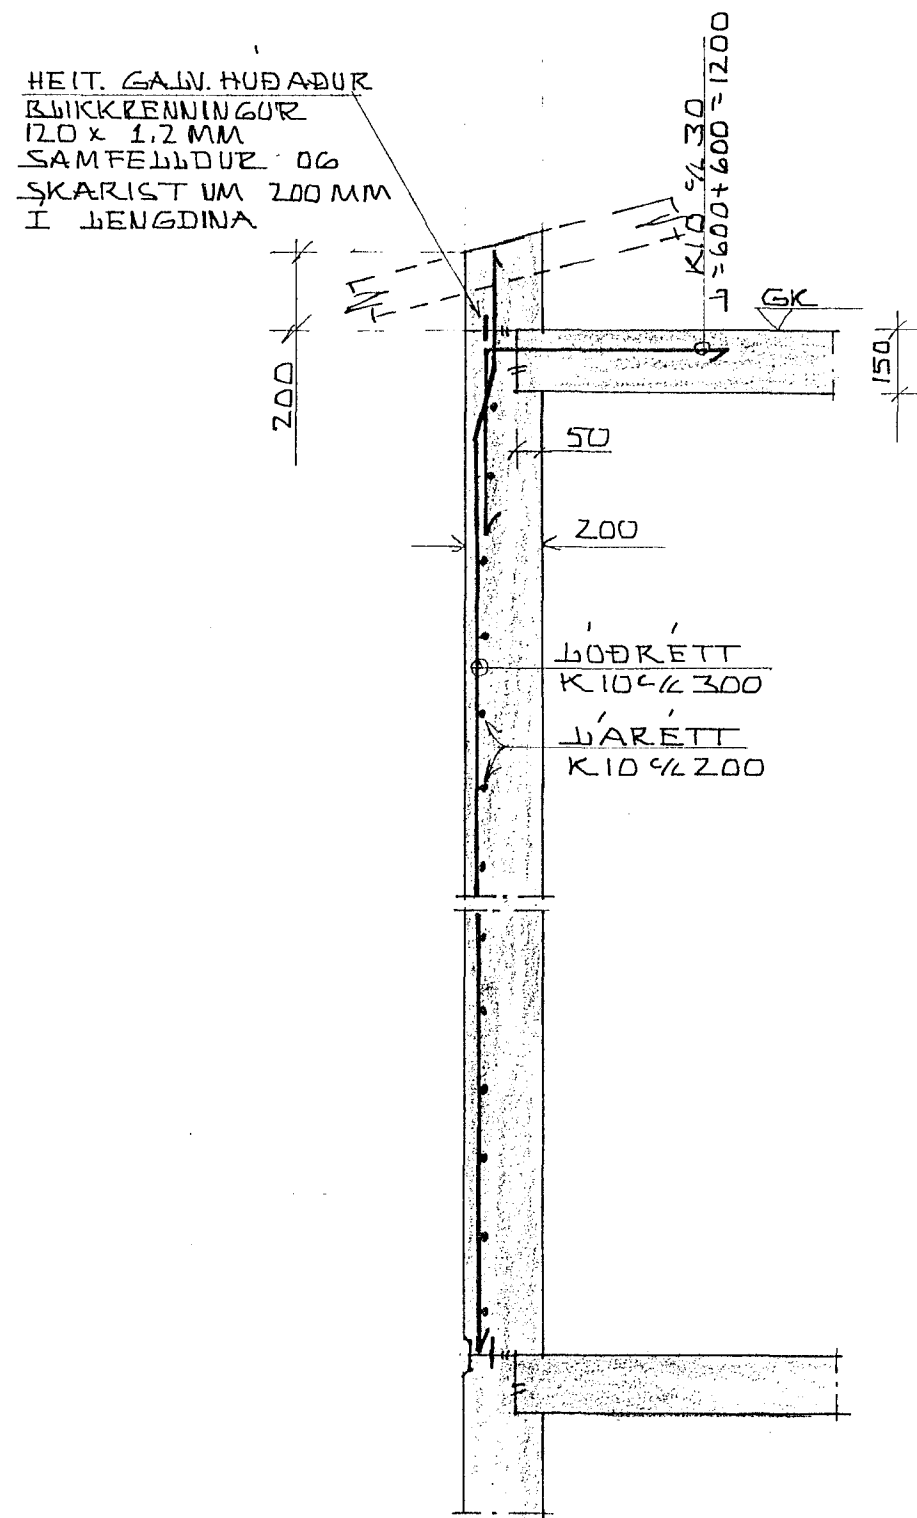

SNIÐ Í ÚTVEGG 1:20

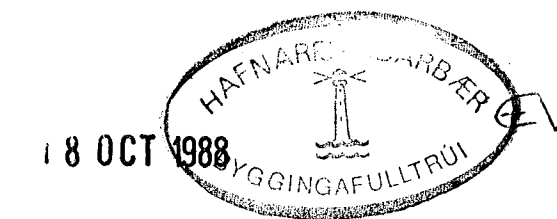

SKYRINGAR OG FL. SJÁ TEIKN. NR. -01

HAMARSBRAUT 6, HAFNARFIRÐI.	DAGS. 17-10-88
JÄRN Í VEGGI 2. HÆÐAR.	HANNAÐ. KS
	TEIKNAD. KS
	VERK.NR. FLOKKUR
	8805 - 01
MENI KVÆÐI. 1:50, 1:20	TEIKN. NR.
KRISTJAN STEFAUSSON TEKNIFRÆÐINGUR F.T.F.I.	-05
REYKJAVÍKURVEGI 66, HAFNARFIRÐI, Sími 1652100. <i>J. Stefauson</i>	