



7/6'88
 Fella Paul
 JH

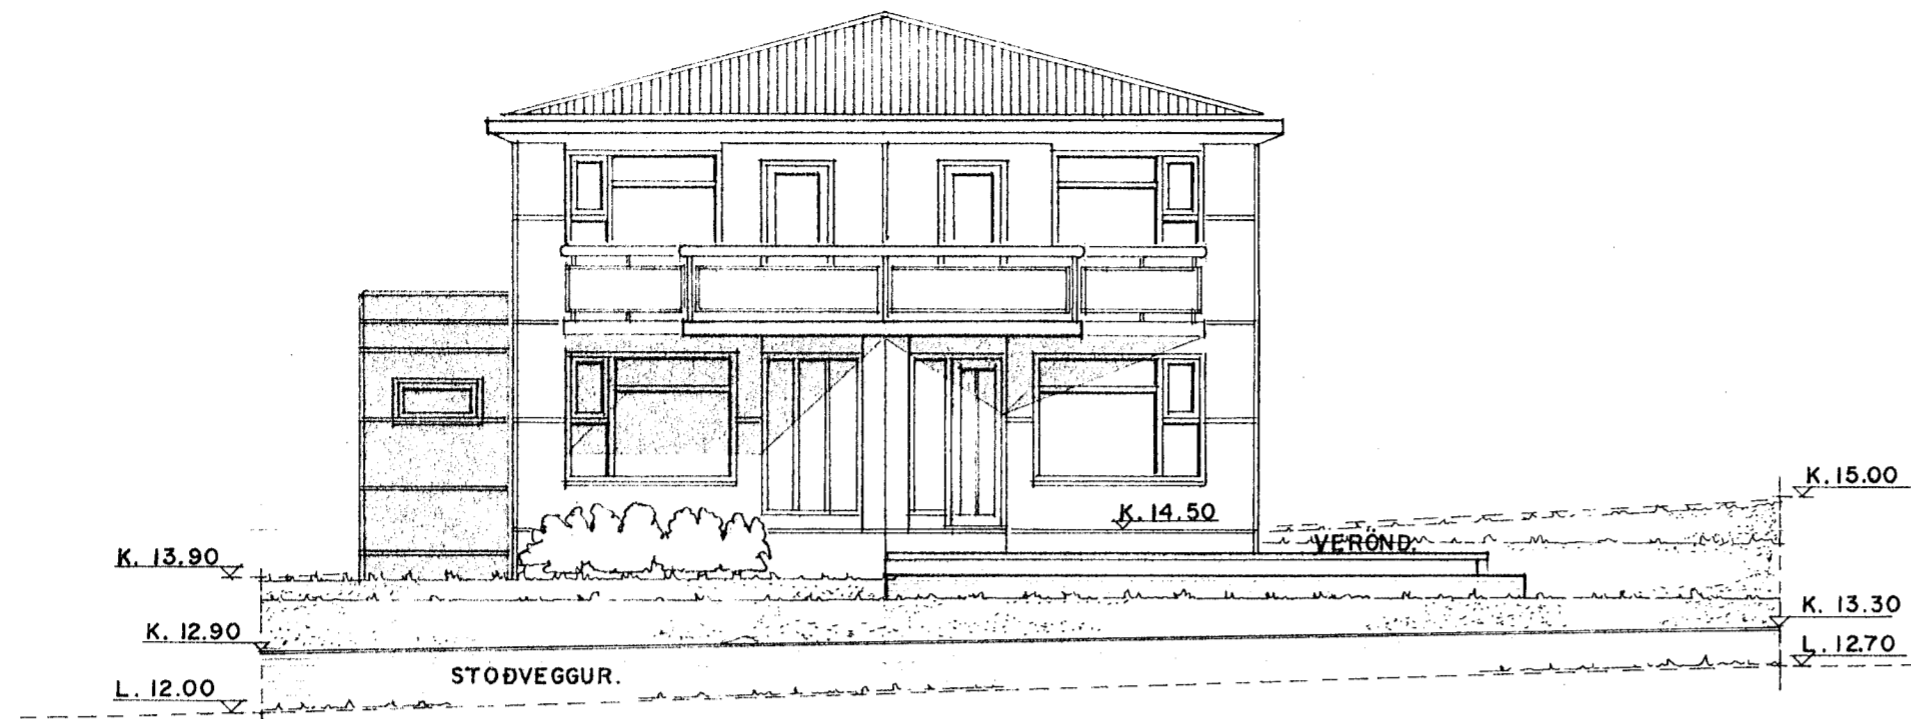


VESTURHLIÐ. 1:100

L = KÓTI Á LANDI SAMKVÆMT MÆLINGU.

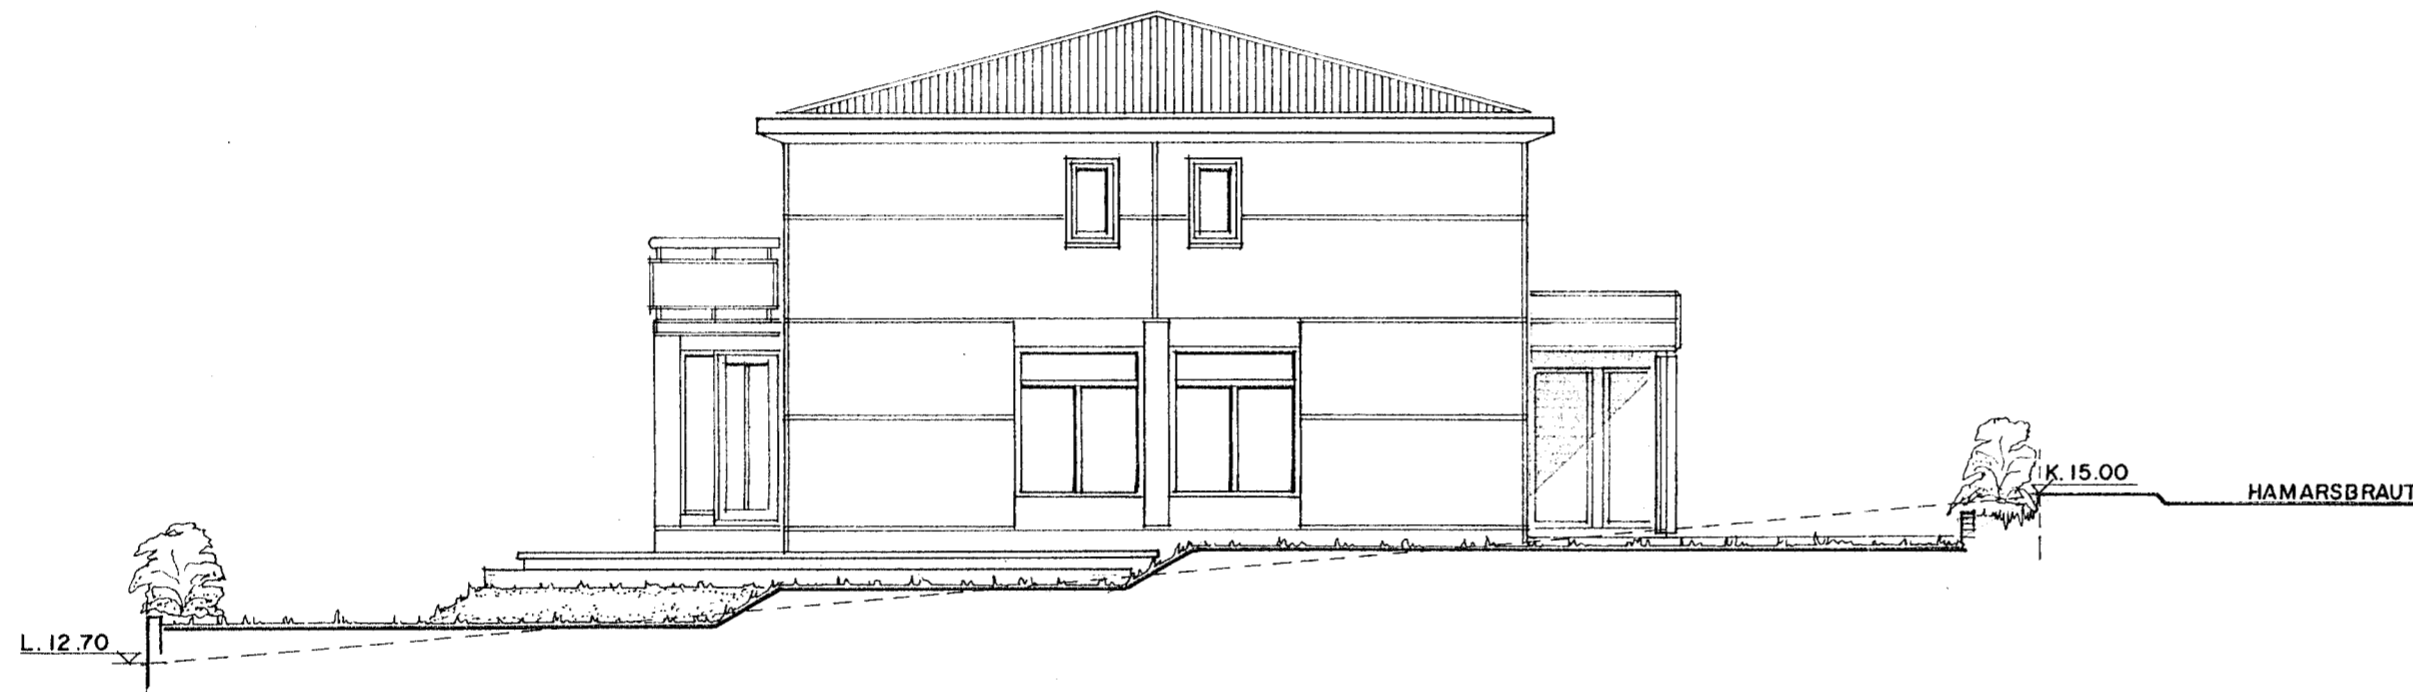

SUÐURHLIÐ. 1:100

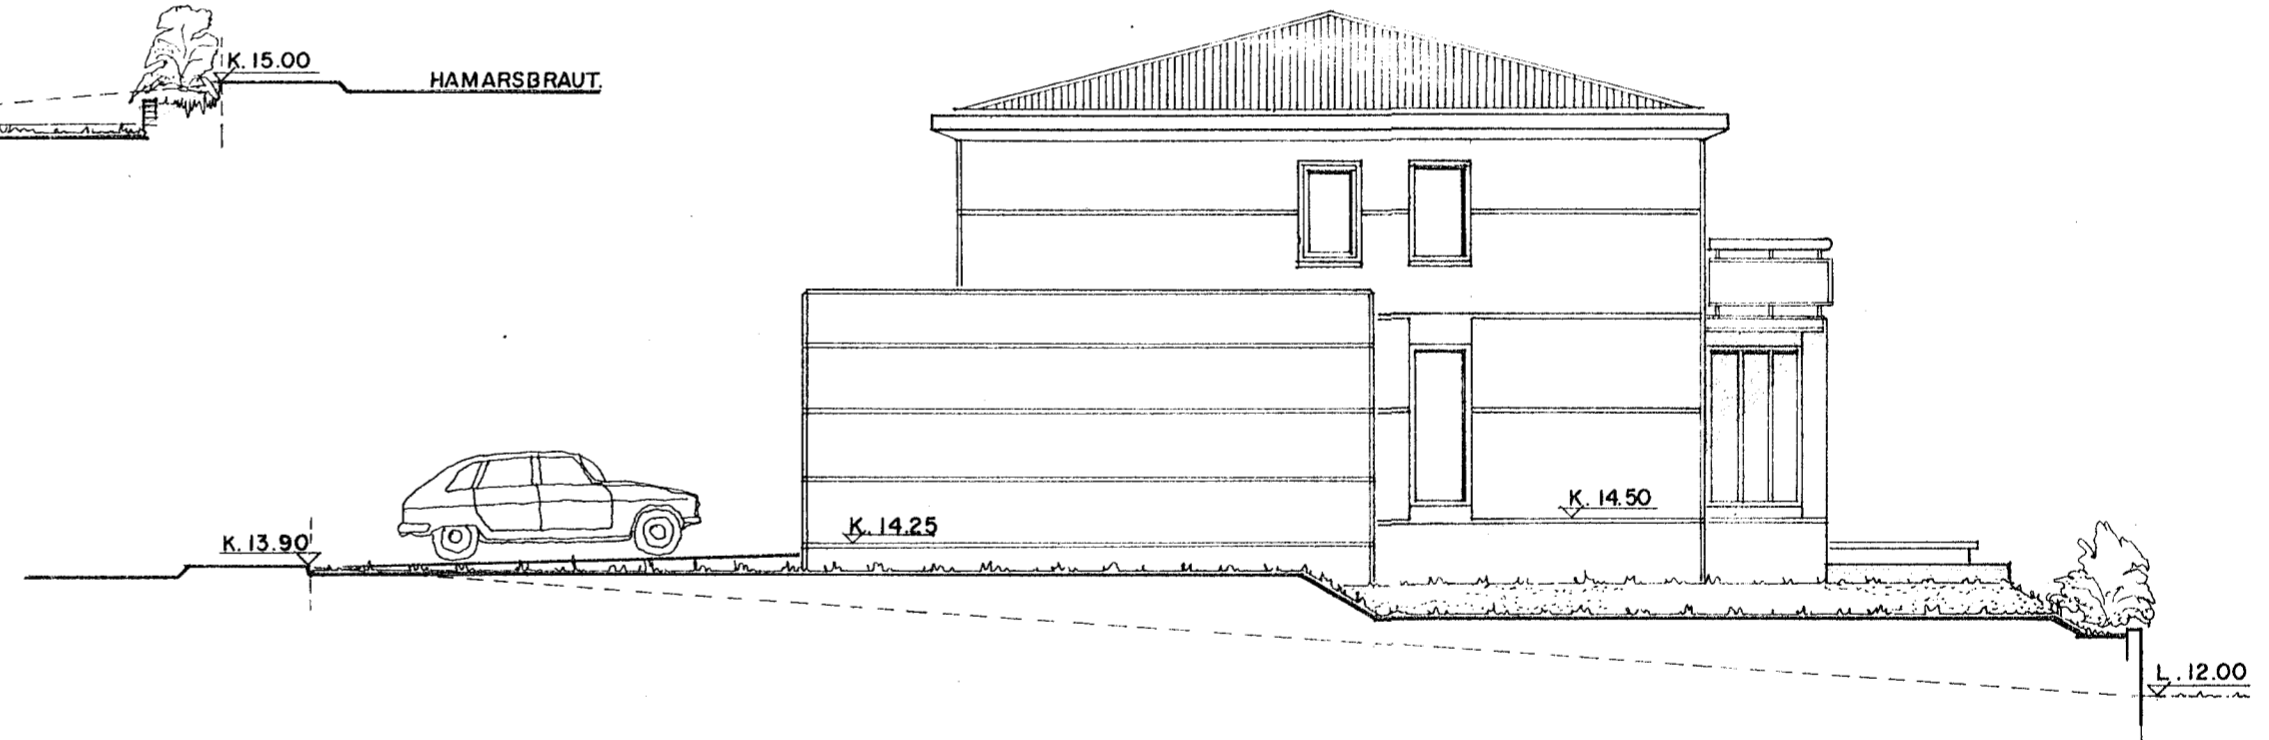

NORDURHLIÐ. 1:100



SNEIÐING Í HAMARSBRAUT. 1:100

HAMARSBRAUT 6 HAFNARFIRÐI. ÚTLIT.
 VERK. NR. 77 DAGS. 5. 6. 88 MÁL. 1:100
 TEIKN. NR. 03 BREYTT.
 JÓN GUÐMUNDSSON ARKITEKT *Jón Guðmundsson*
 VINNUSTOFA. REYKJAVÍKURVEGI 68 HAFNARFIRÐI. SÍMI. 53766