
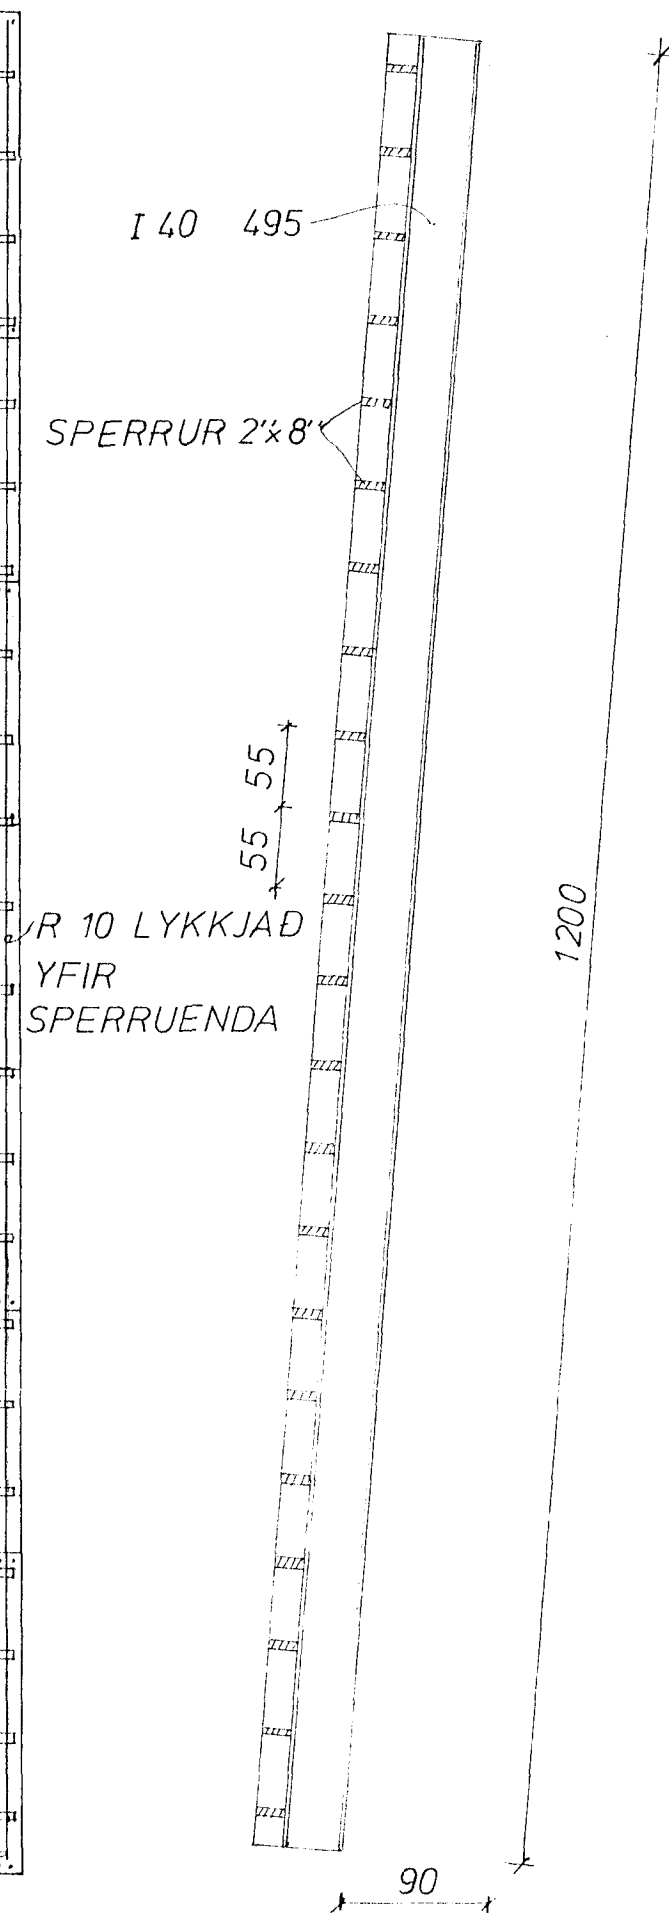


Í REYKHÁF KOMA 8 K 8 LÖDR.  
OG LYKKJUR R 8c20 LÁR.


R 10 LYKKJAD  
YFIR  
SPERRUENDA

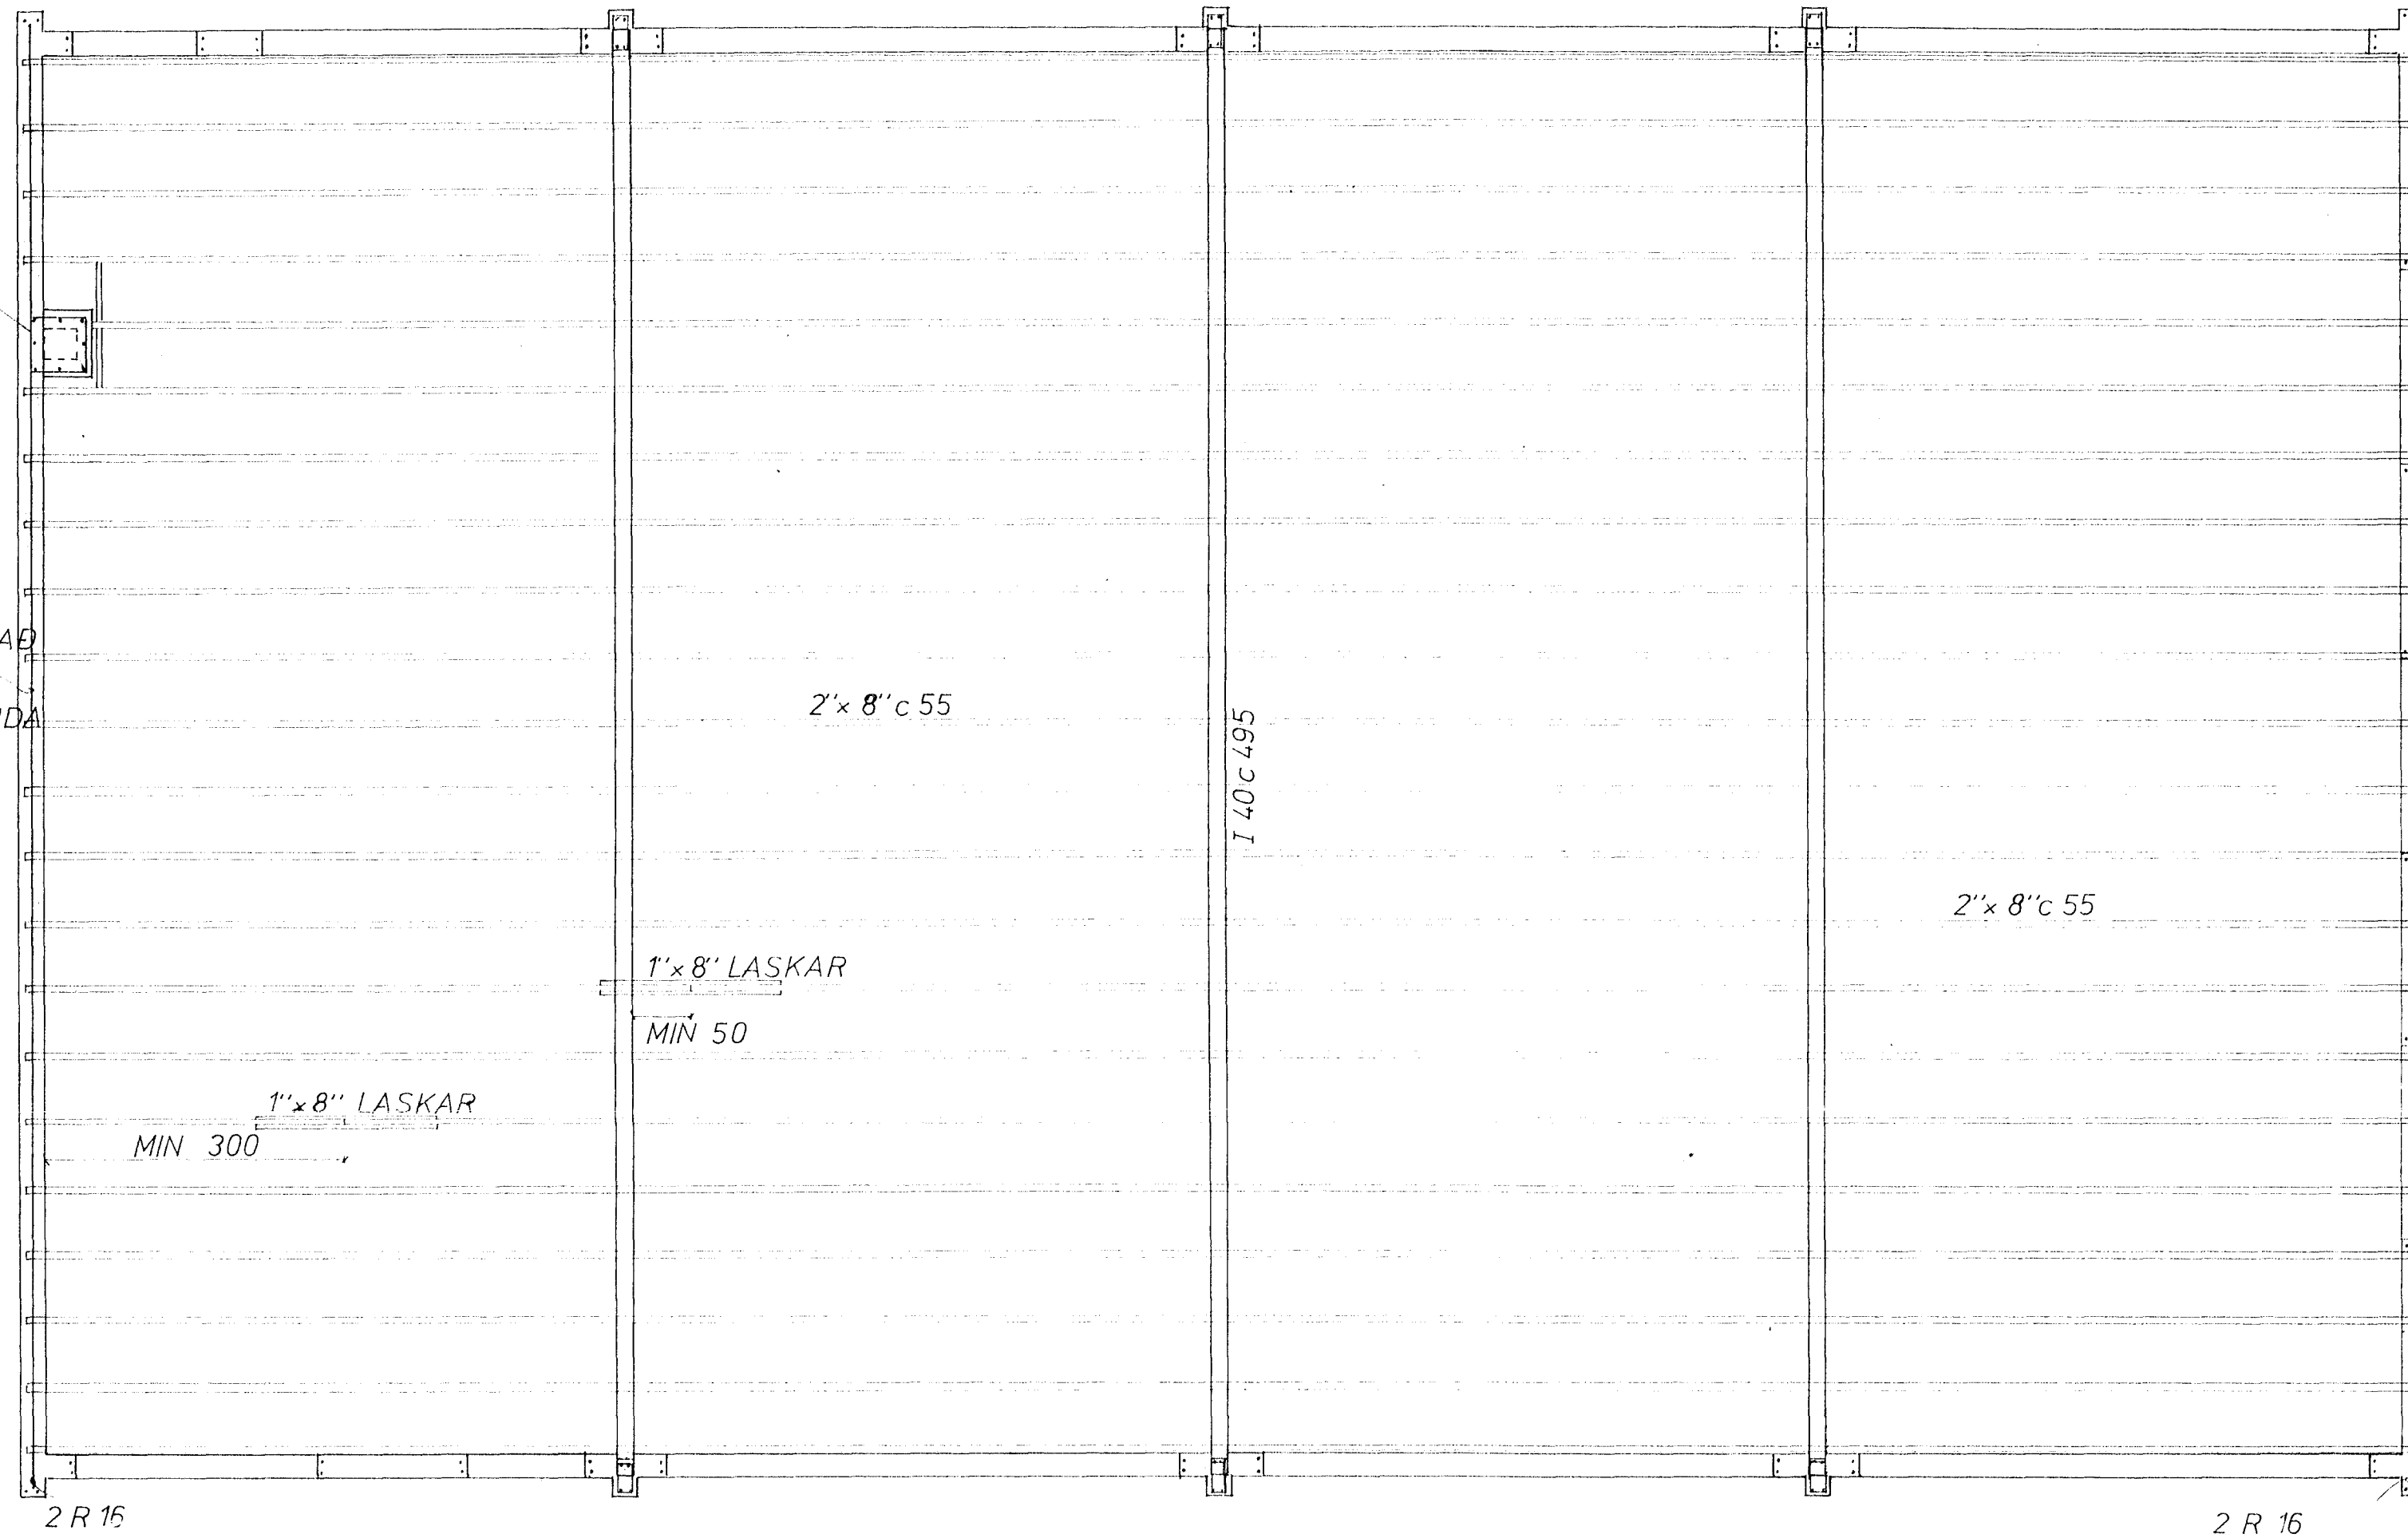

R 10 LYKKJAD  
YFIR  
SPERRUENDA

BITI SÉÐUR FRÁ HLID 1:50

GRUNNMYND 1:50

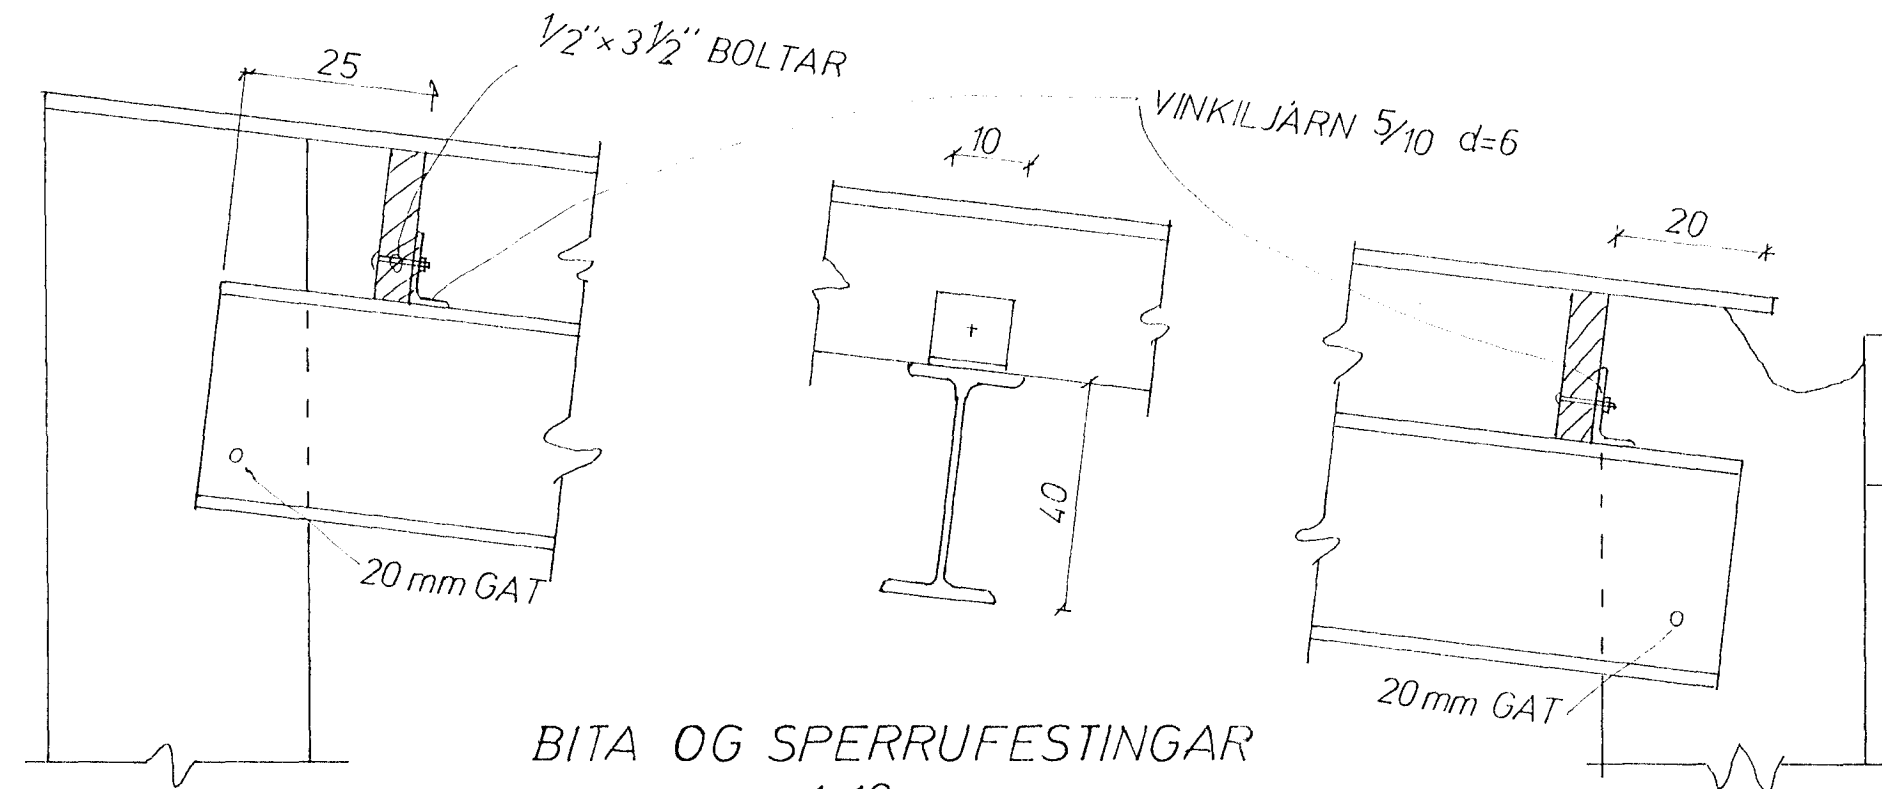

BITA OG SPERRUFESTINGAR  
1:10

SKÝRINGAR

STEYPA K 250  
TIL HLIDAR VID DYR OG GLUGGA  
OG UNDIR GLUGGA KOMI 2 K 10.  
YFIR 2m GLUGGA OG DYR Í ANDD  
KOMI 2 K 10 ANNARS 2 K 16 YFIR DYR  
OG GLUGGA  
Í SÚLUR KOMI 4 R 16 LÖDR OG LYKKJUR  
R 8c 20 LÁR.

TEIKNINGAR  
2000  
E. Gunnarsson

HELLUHRAUN 18 HAFNARFIRÐI	MÆLIKVARDI 1:10 1:50	VERK 7208	TEIKN NR 2
ÞAK	Hannað: <i>ÞB</i> Teiknað: <i>ÞB</i>	Yfirfarið: Samb: <i>ÞB</i>	DAGS JÚLÍ '72
JÓHANN GUNNAR BERGPÓRSSON VERKFR MVFI KÖLDUKINN 9 - HAFNARFIRÐI - SÍMI 52895	BREYTT		