

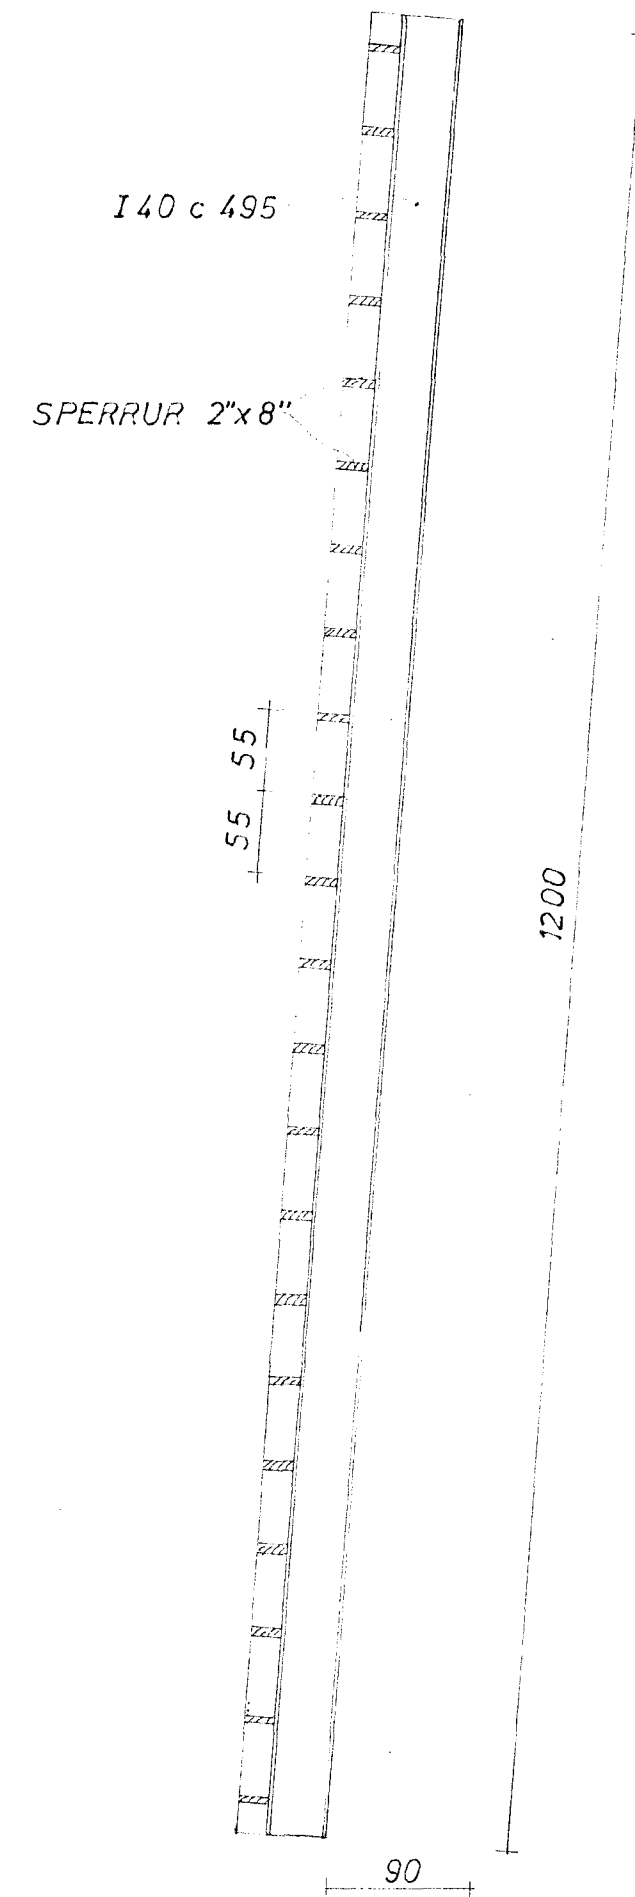


Í REYKHAF KOMA
8 K8 LÓÐR OG LYKKJUR
R8 c 20 LÁR.

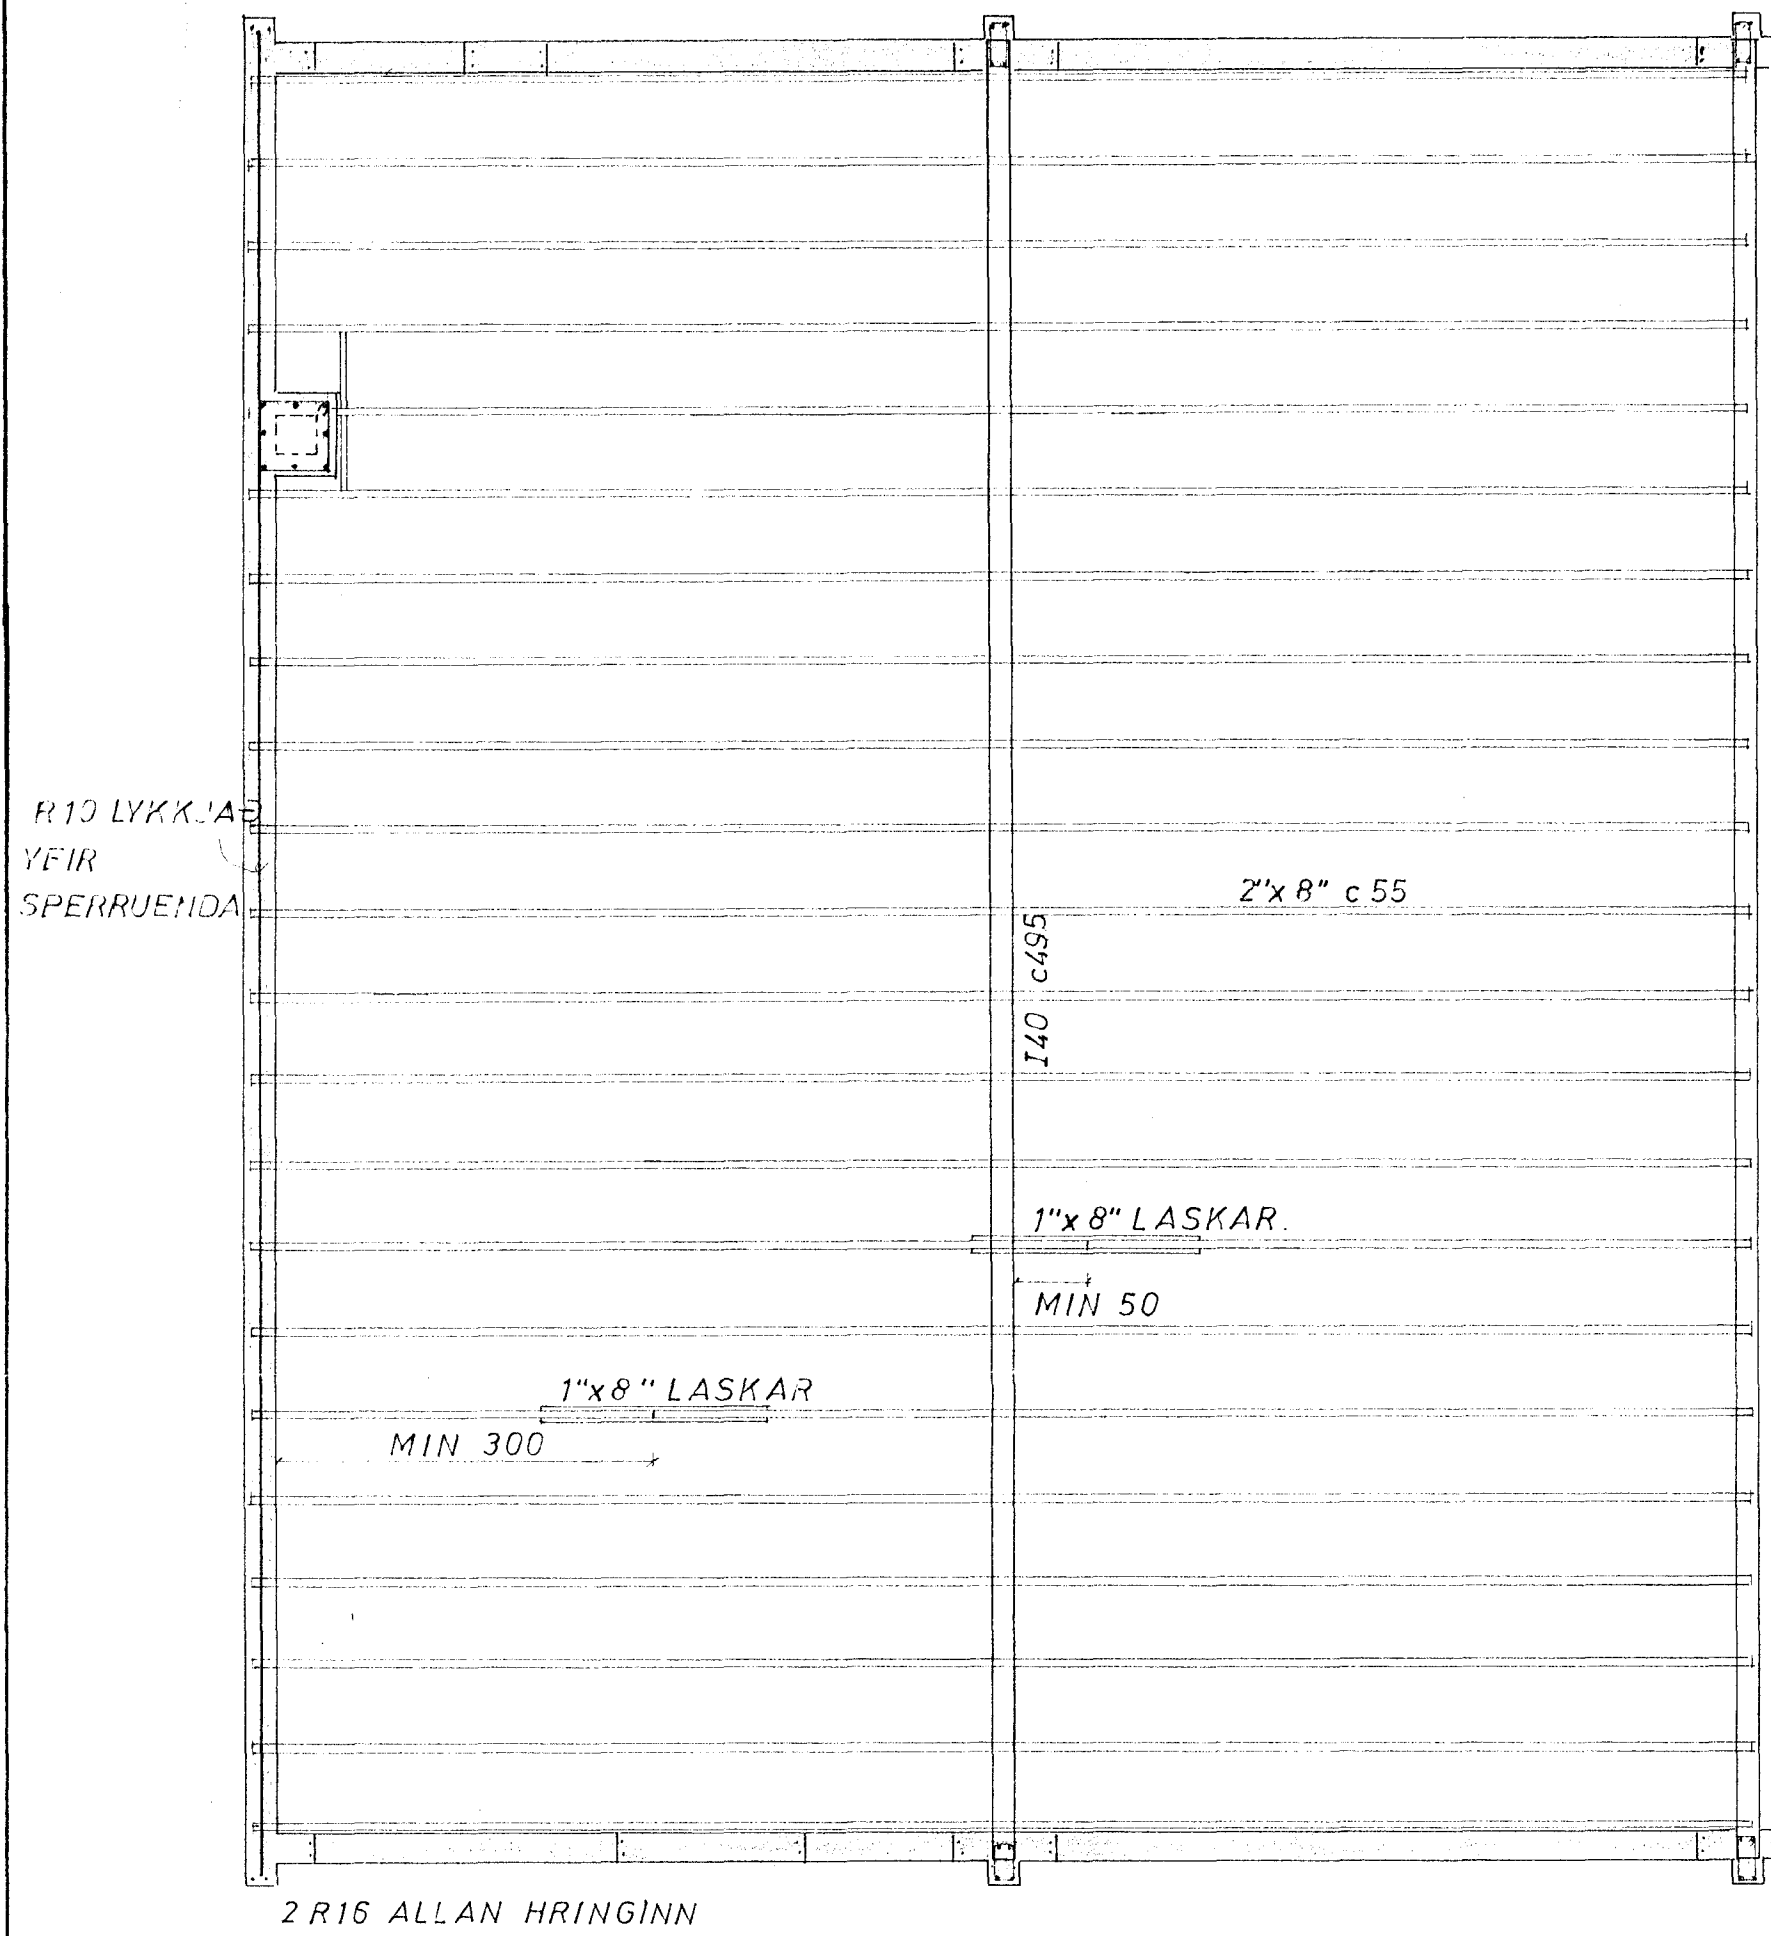

BITI SÉÐUR FRÁ HLIÐ 1:50

I ÁFANGI
GRUNNMYND 1:50

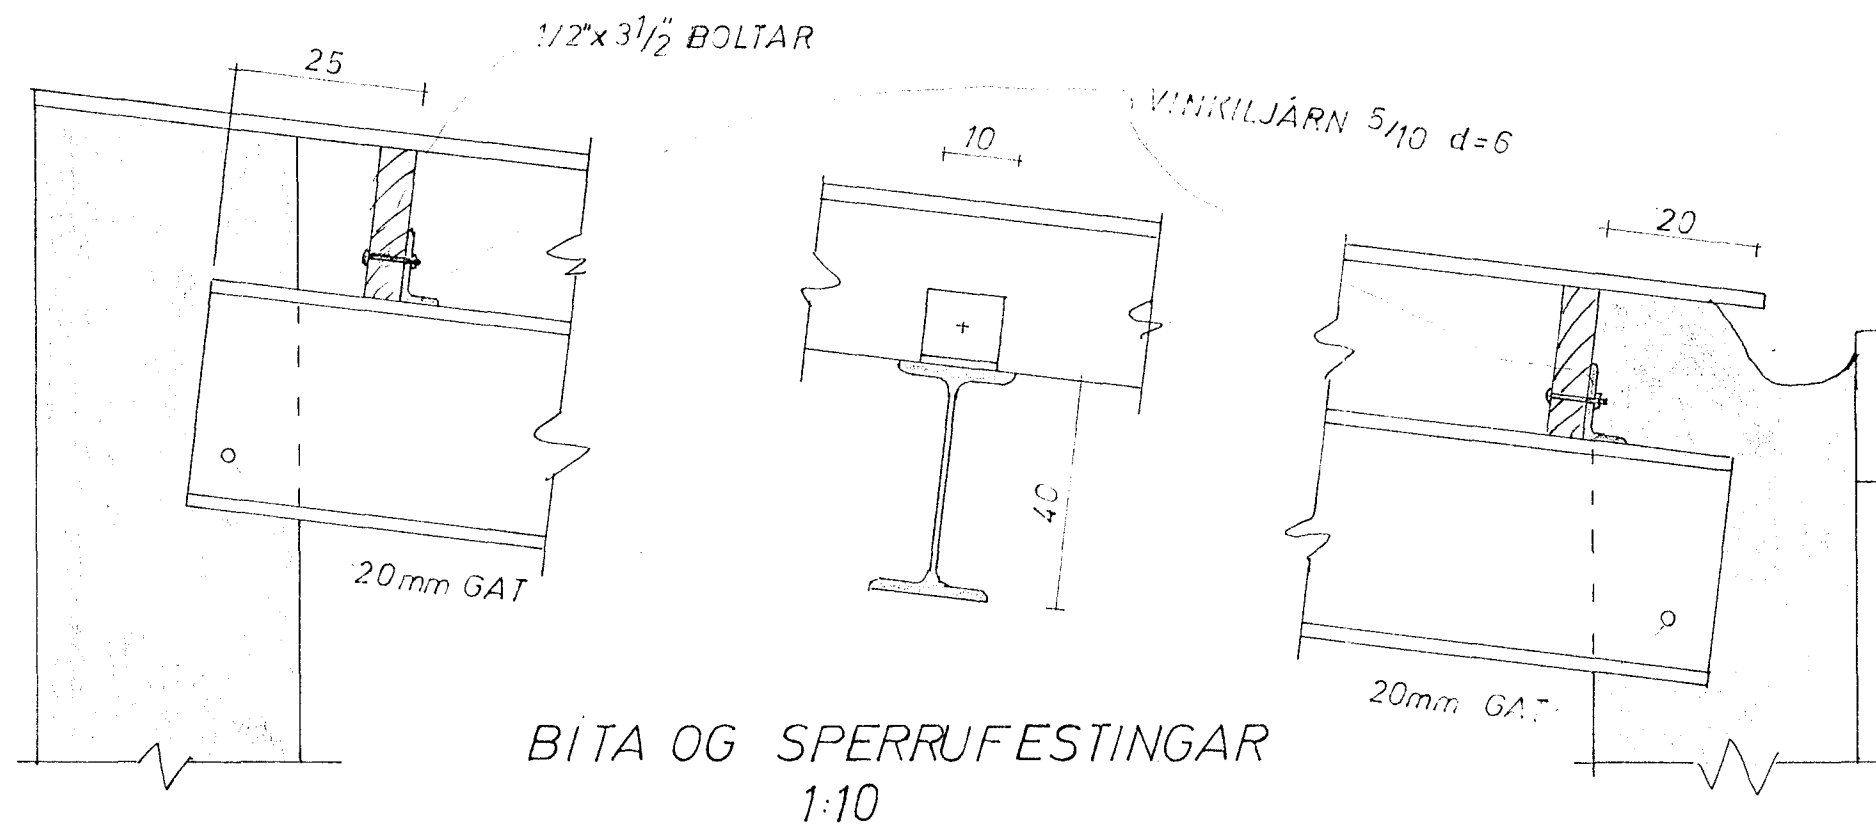

BITA OG SPERRUFESTINGAR
1:10

SKÝRINGAR
STEYPA K 250
TIL HLIÐA VIÐ DYR OG GLUGGA
OG UNDIR GLUGGA KOMI 2K10.
YFIR 2m GLUGGA OG DYR Í ANDD.
KOMI 2K10, ANNARS 2K16 YFIR DYR
OG GLUGGA.
Í SÚLUR KOMI 4.R16 LÓÐR OG LYKKJUR
R8 c 20 LÁR.

1. sept. 1971

HELLUHRAUN 10 HAFNARFIRÐI	M 1:10 1:50	VERK 7104	TEIKN.NR 2
ÞAK	H: <i>ÞB</i> T: <i>ÞB</i>	Y: <i>ÞB</i> S: <i>ÞB</i>	DAGS. MAÍ '71
JÓHANN GUNNAR BERGÞÓRSSON KÖLDUKINN 9	VERKFR MVFI SÍMI 52895	BR.	