



I REYKHAF KOMA
 8 K8 LÓÐR OG LYKKJUR
 R8 c 20 LÁR.

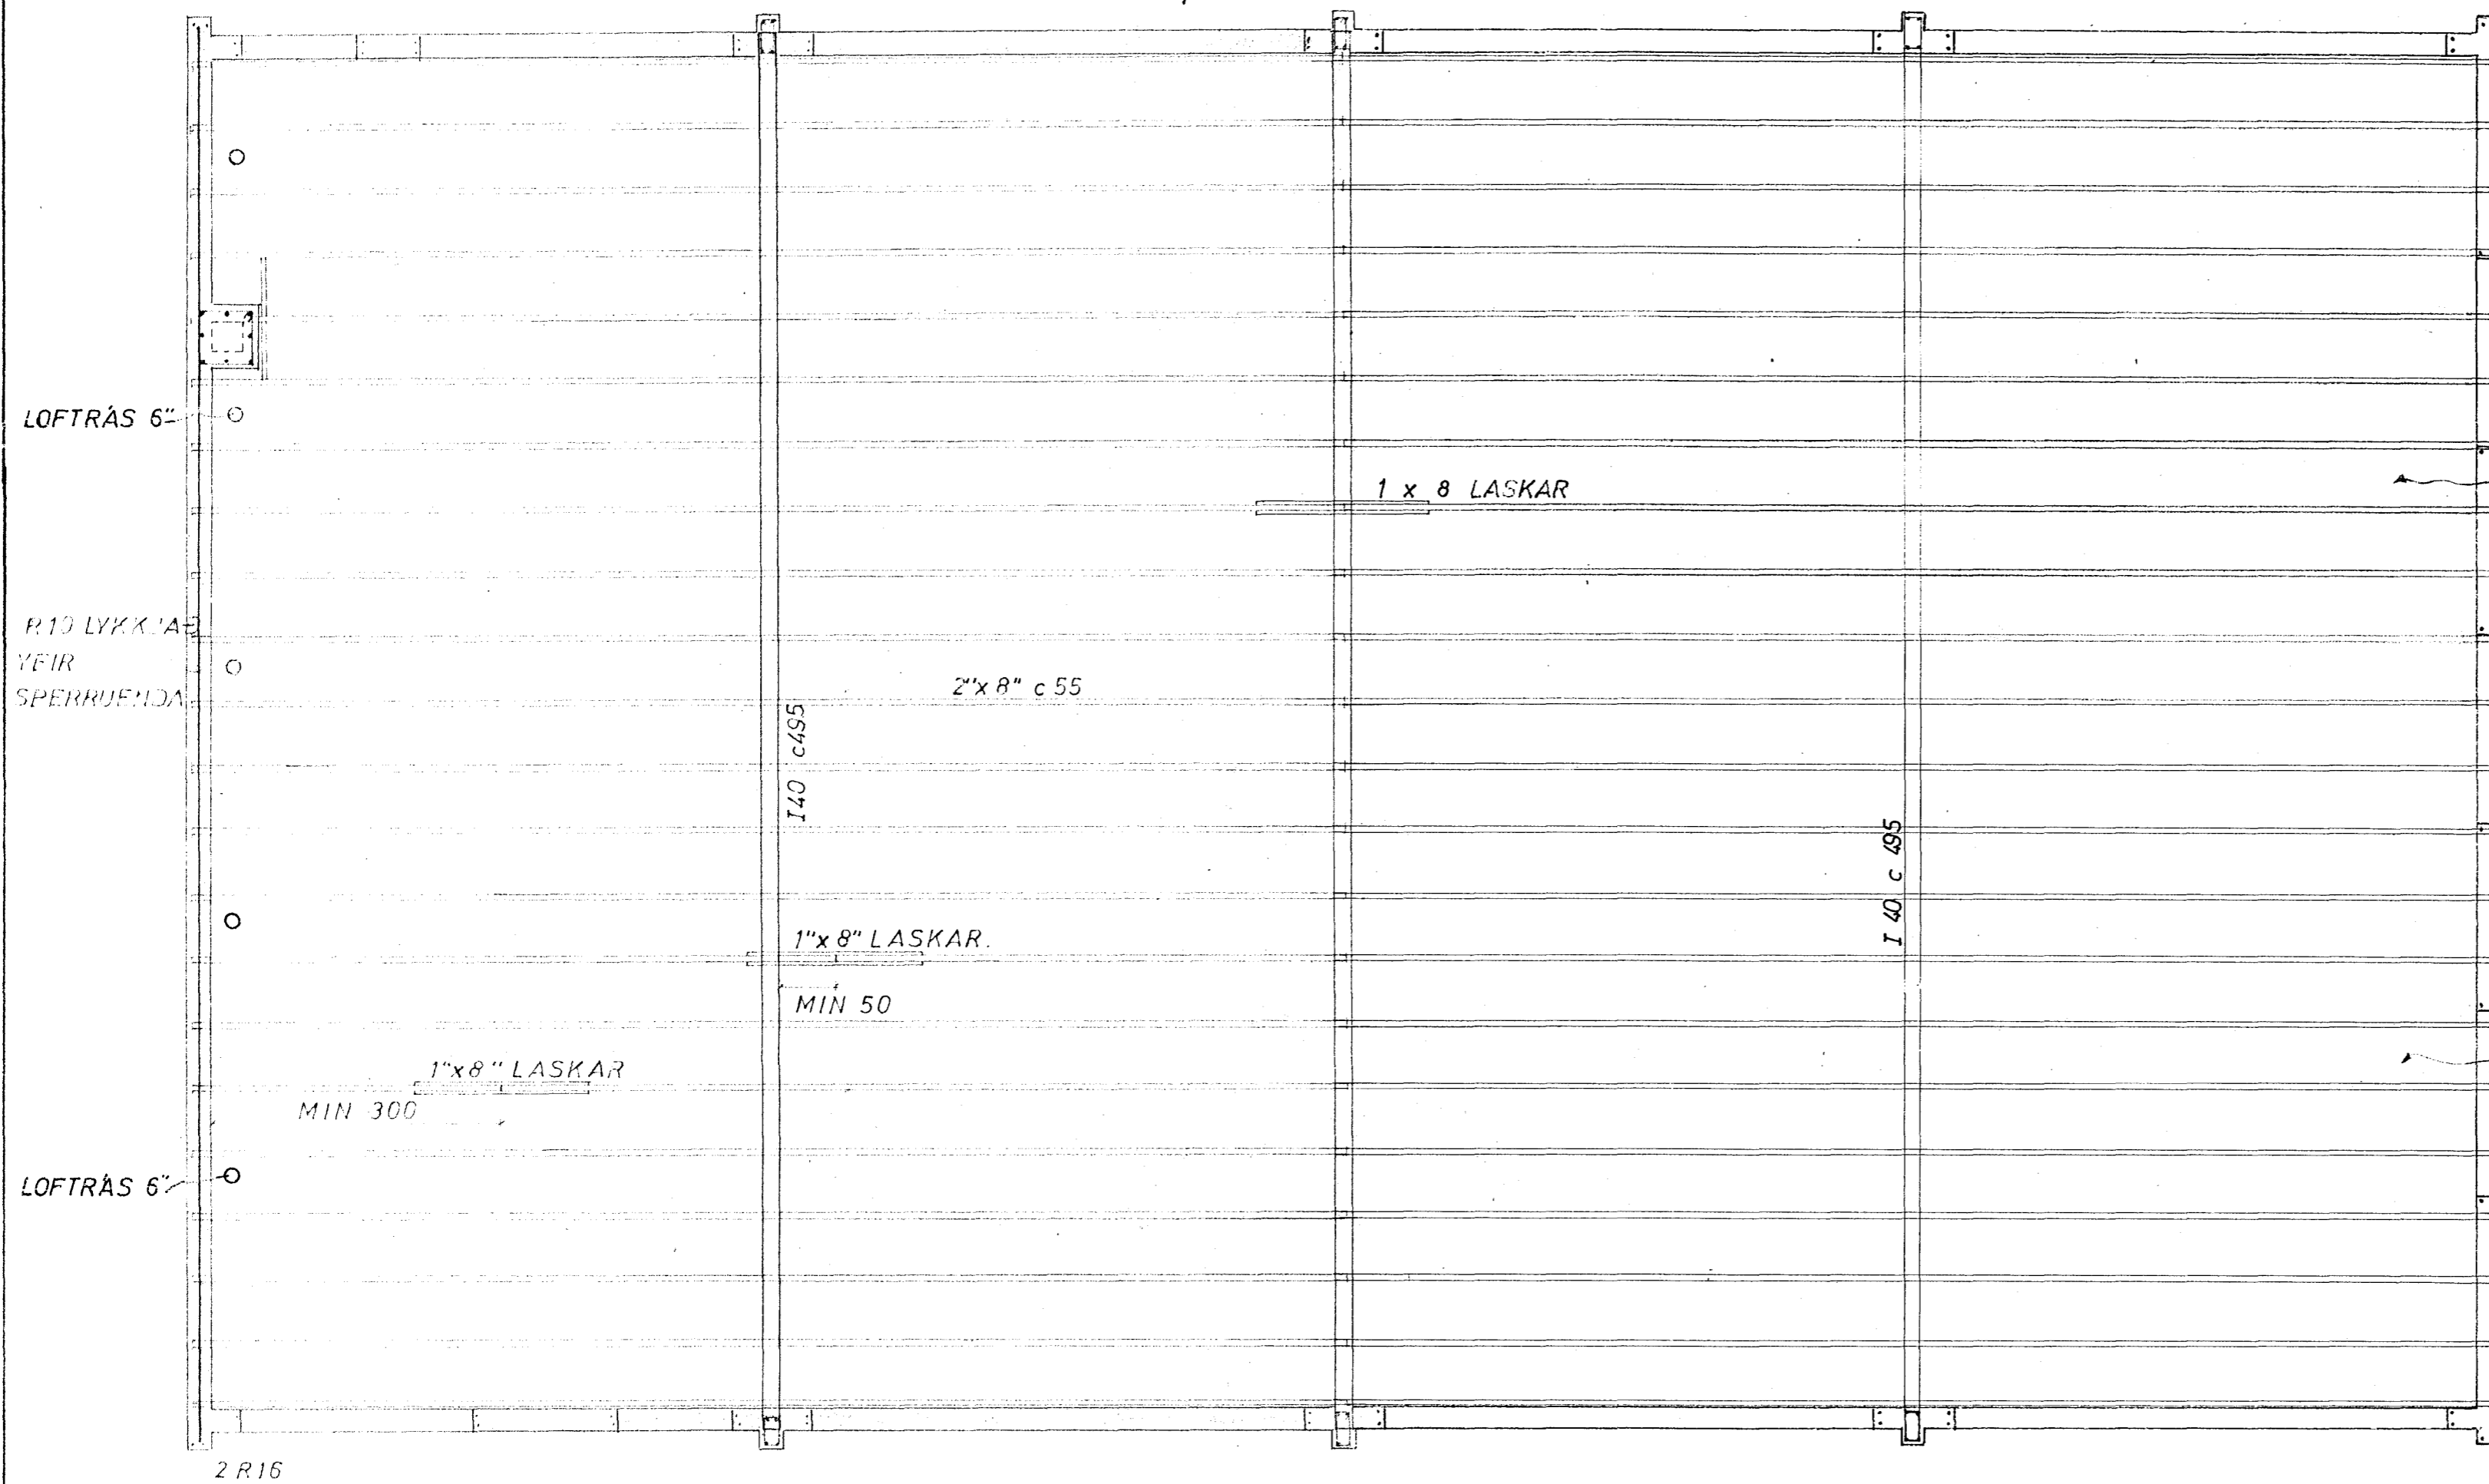


I 40 c 495
 SPERRUR 2"x8"
 LOFTRÁS 8 mm BIL
 55 55
 I 40 c 495
 LOFTRÁS 8 mm BIL

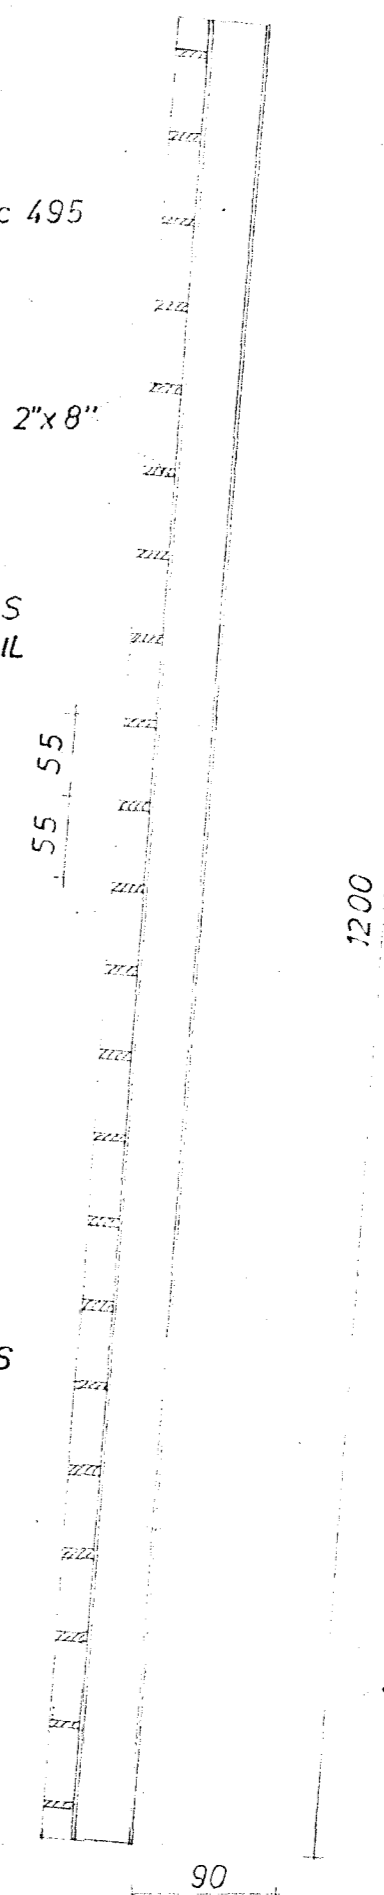


BITI SÉÐUR FRÁ HLID 1:50

I ÁFANGI
 GRUNNMYND 1:50

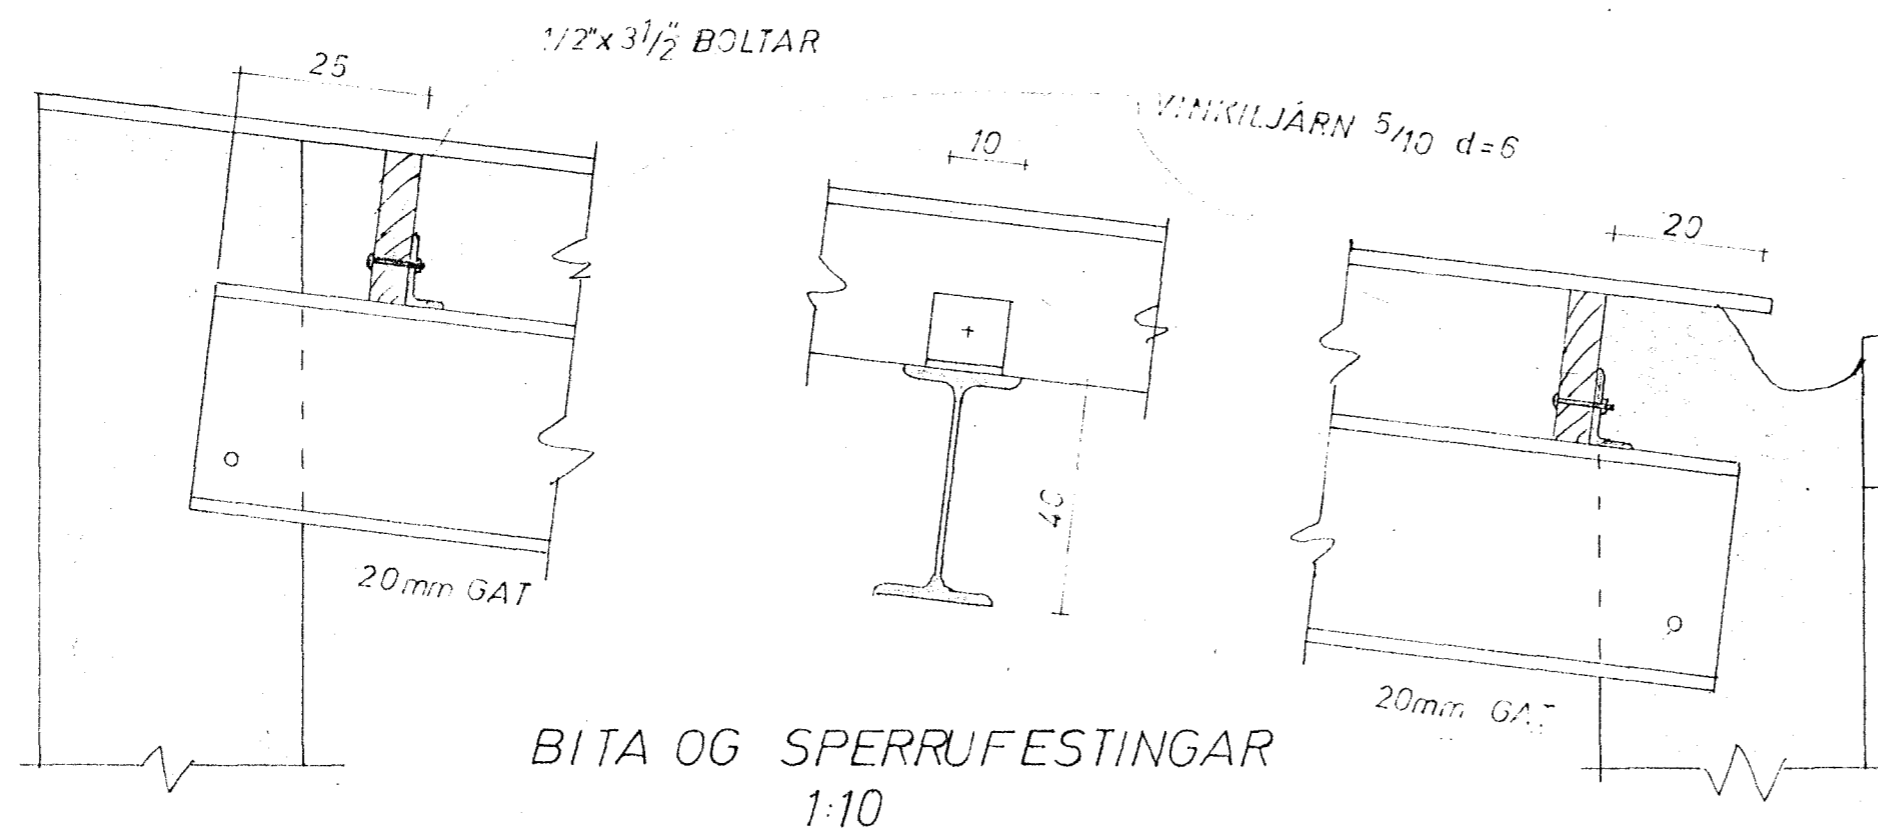

BITA OG SPERRUFESTINGAR
 1:10

SKÝRINGAR
 STEYPA K 250
 TIL HLÍÐA VIÐ DYR OG GLUGGA
 OG UNDIR GLUGGA KOMI 2K10.
 YFIR 2m GLUGGA OG DYR Í ANDD. 2.0. FEBR. 1974
 KOMI 2K10, ANNARS 2K16 YFIR DYR
 OG GLUGGA.
 Í SÚLUR KOMI 4R16 LÓÐR OG LYKKJUR
 R8 c 20 LÁR.

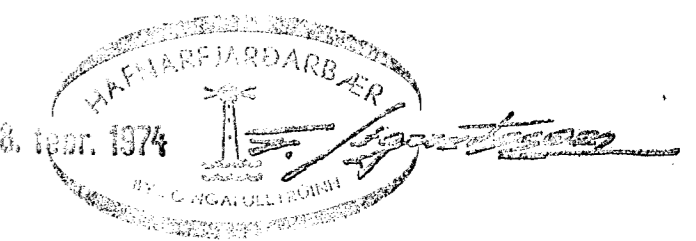

HELLUHRAUN 20 HAFNARFIRÐI	M 1:10 1:50	VERK 7105	TEIKNR 2
ÞAK	H: T: 8/53	Y: S: 8/16	DAG S. MAÍ '71
JÓHANN GUNNAR BERGÞÓRSSON VERKFR MVFI KÖLDUKINN 9	BR.		