
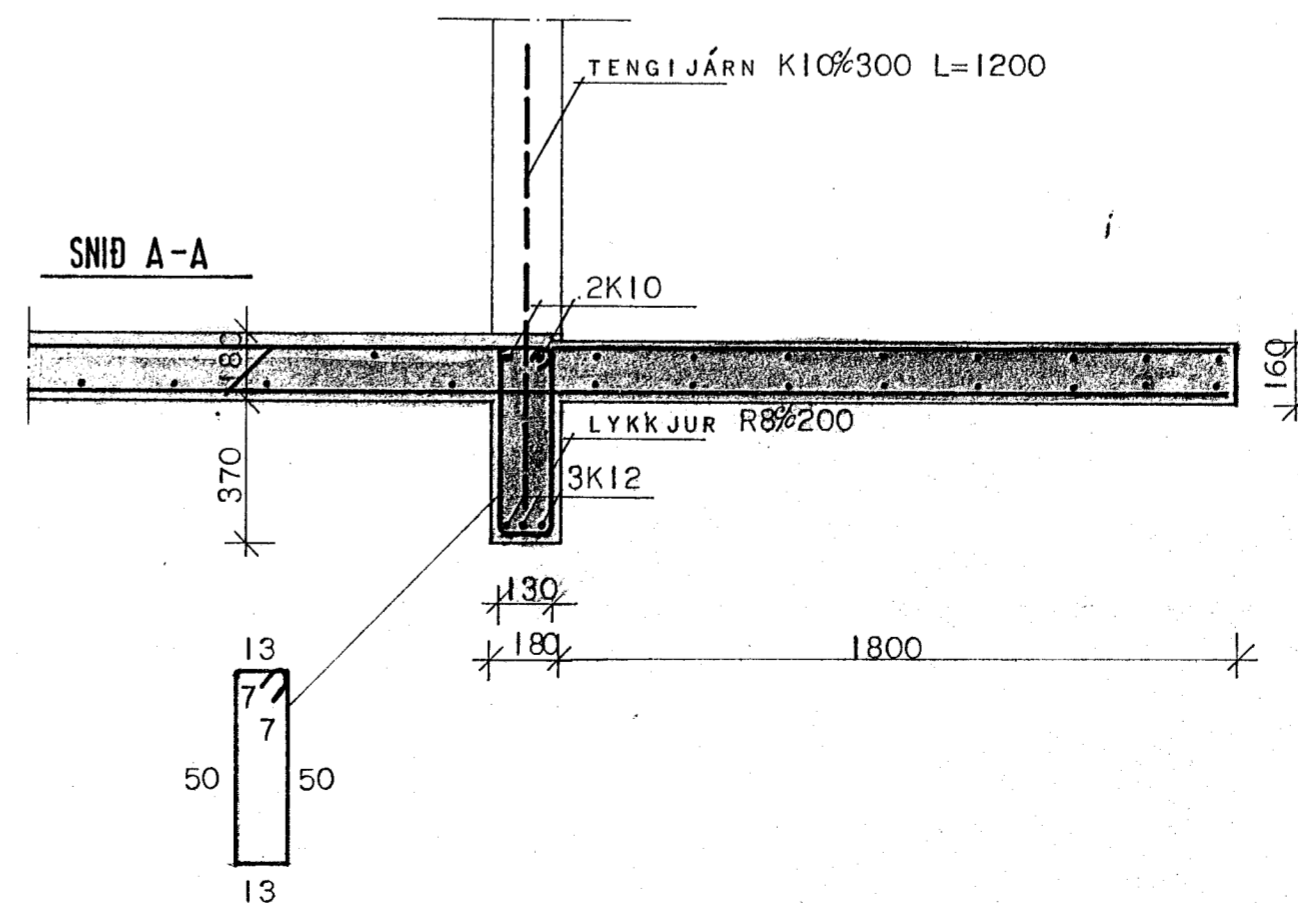


Í HORN MERKT 'X' KOMI
JÄRNGRIND K10%250 L=1200
BÆÐI Í EFRI OG NEDRI BRÚN

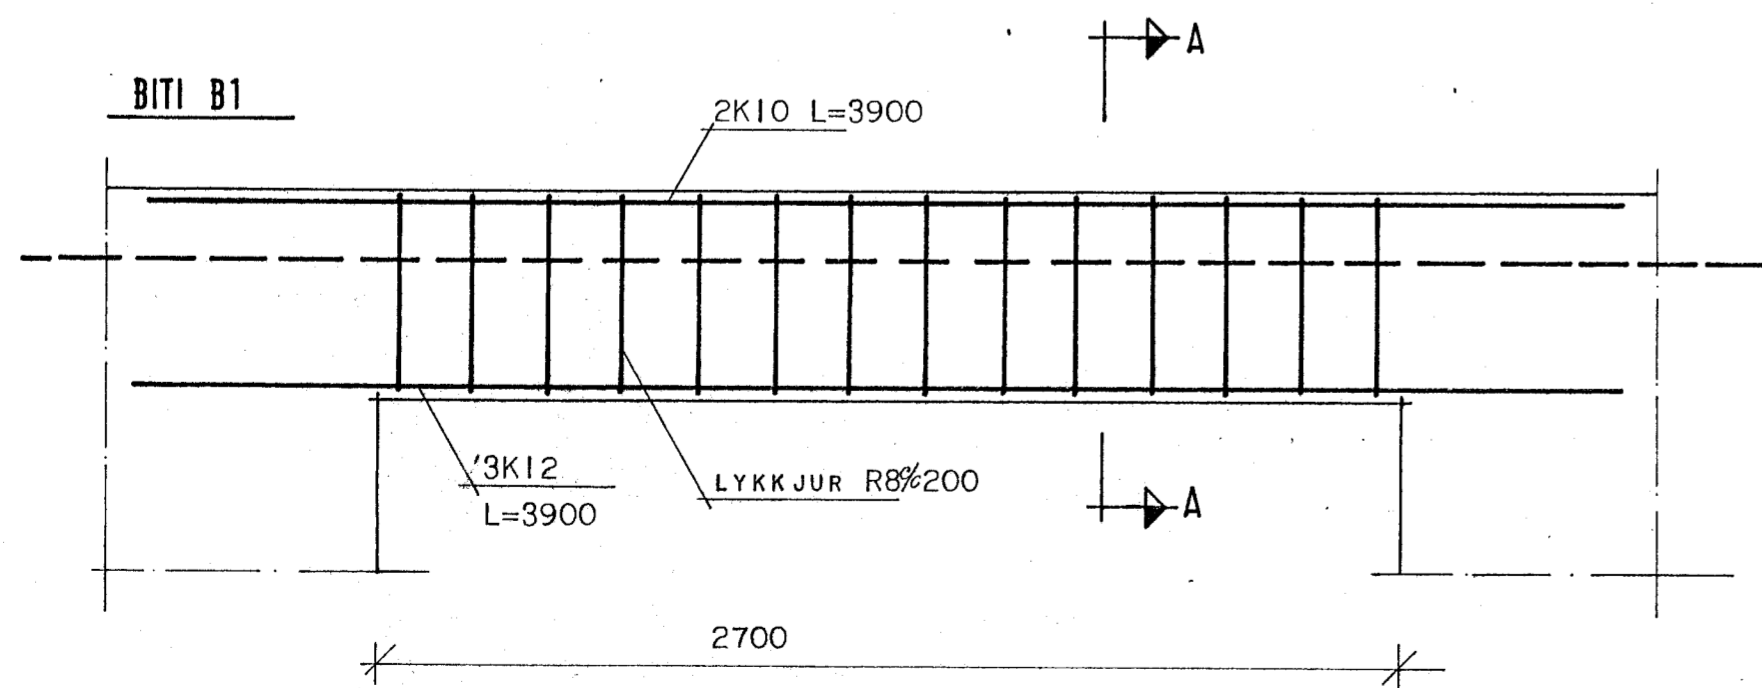

SKÝR INGAR:

EFNISGÆÐI.

STEYPUGÆÐI SÉU S200 SAMKVÆMT STAÐLI
ÍST 10 SIGMÁL STEYPU SÉ 50-100 MM
BENDISTÁL ER KAMBSTÁL Ks40 MEÐ FLOT-
SPENNU $F_y=400$ N/MM² AÐKENNT MEÐ K Á
TEIKNINGU. OG SLÉTT STÁL St37 MEÐ
FLOTSPENNU $F_y=230$ N/MM² AÐKENNT MEÐ
R Á TEIKNINGU.
VINNA VIÐ JÄRNALÖGN OG STEYPU SÉ
SAMKVÆMT ÍST 10.

MERKINGAR.

- TÁKNAR JÄRN Í EFRI BRÚN PLÖTU
- TÁKNAR JÄRN Í NEDRI BRÚN PLÖTU
- TÁKNAR PLÖTUPYKKT Í MM
- JÄRN SAMSÍÐA MERKI LIGGJA MEÐ
NEDST Í PLÖTU.
- TÁKNAR UPPBEYGGJULÍNU JÄRNA.

JÄRNBENDING VEGGJA.

JÄRN Í ÚTVEGGJUM: K10%150 LÁRÉTT
K10%300 LÓÐRÉTT
JÄRN Í INNVEGGJUM: K8%200 LÁRÉTT OG
LÓÐRÉTT.
NEMA ANNAD SÉ TEKID FRAM Á TEIKNINGU.
LÓÐRÉTT JÄRN NÁI 0,5 M UPP YFIR PLÖTU
UPP MEÐ OG UNDIR ÖP KOMI 2K10 OG YFIR
ÖP 3K10 NEMA ANNAD SÉ TEKID FRAM Á
TEIKNINGU.



HÜSNÆÐISSTOFNUN
RIKISINS LAUGAVEGI 77, REYKJAVÍK
SÍMI 28500

VERK NR. **B.06.01.** TEIKN. NR. **2.201**

Hamarsbraut 14

JÄRNBENT STEINSTEYPA:
PLATA YFIR FYRSTU HÆÐ

HANNAÐ	GFG.	STAÐFERT
REIKNAD	GFG.	VFIRFARIÐ
TEIKNAD	HR.	
KVARÐI	1:50, 1:20	

Guðni P. Guðjónsson
Leifur Benediktsson