


Samþykkt þann  
 27 MARS 2014  
 Byggingafulltrúinn í Hafnarfirði  
 F.h. Brynjar Rafn Ólafsson

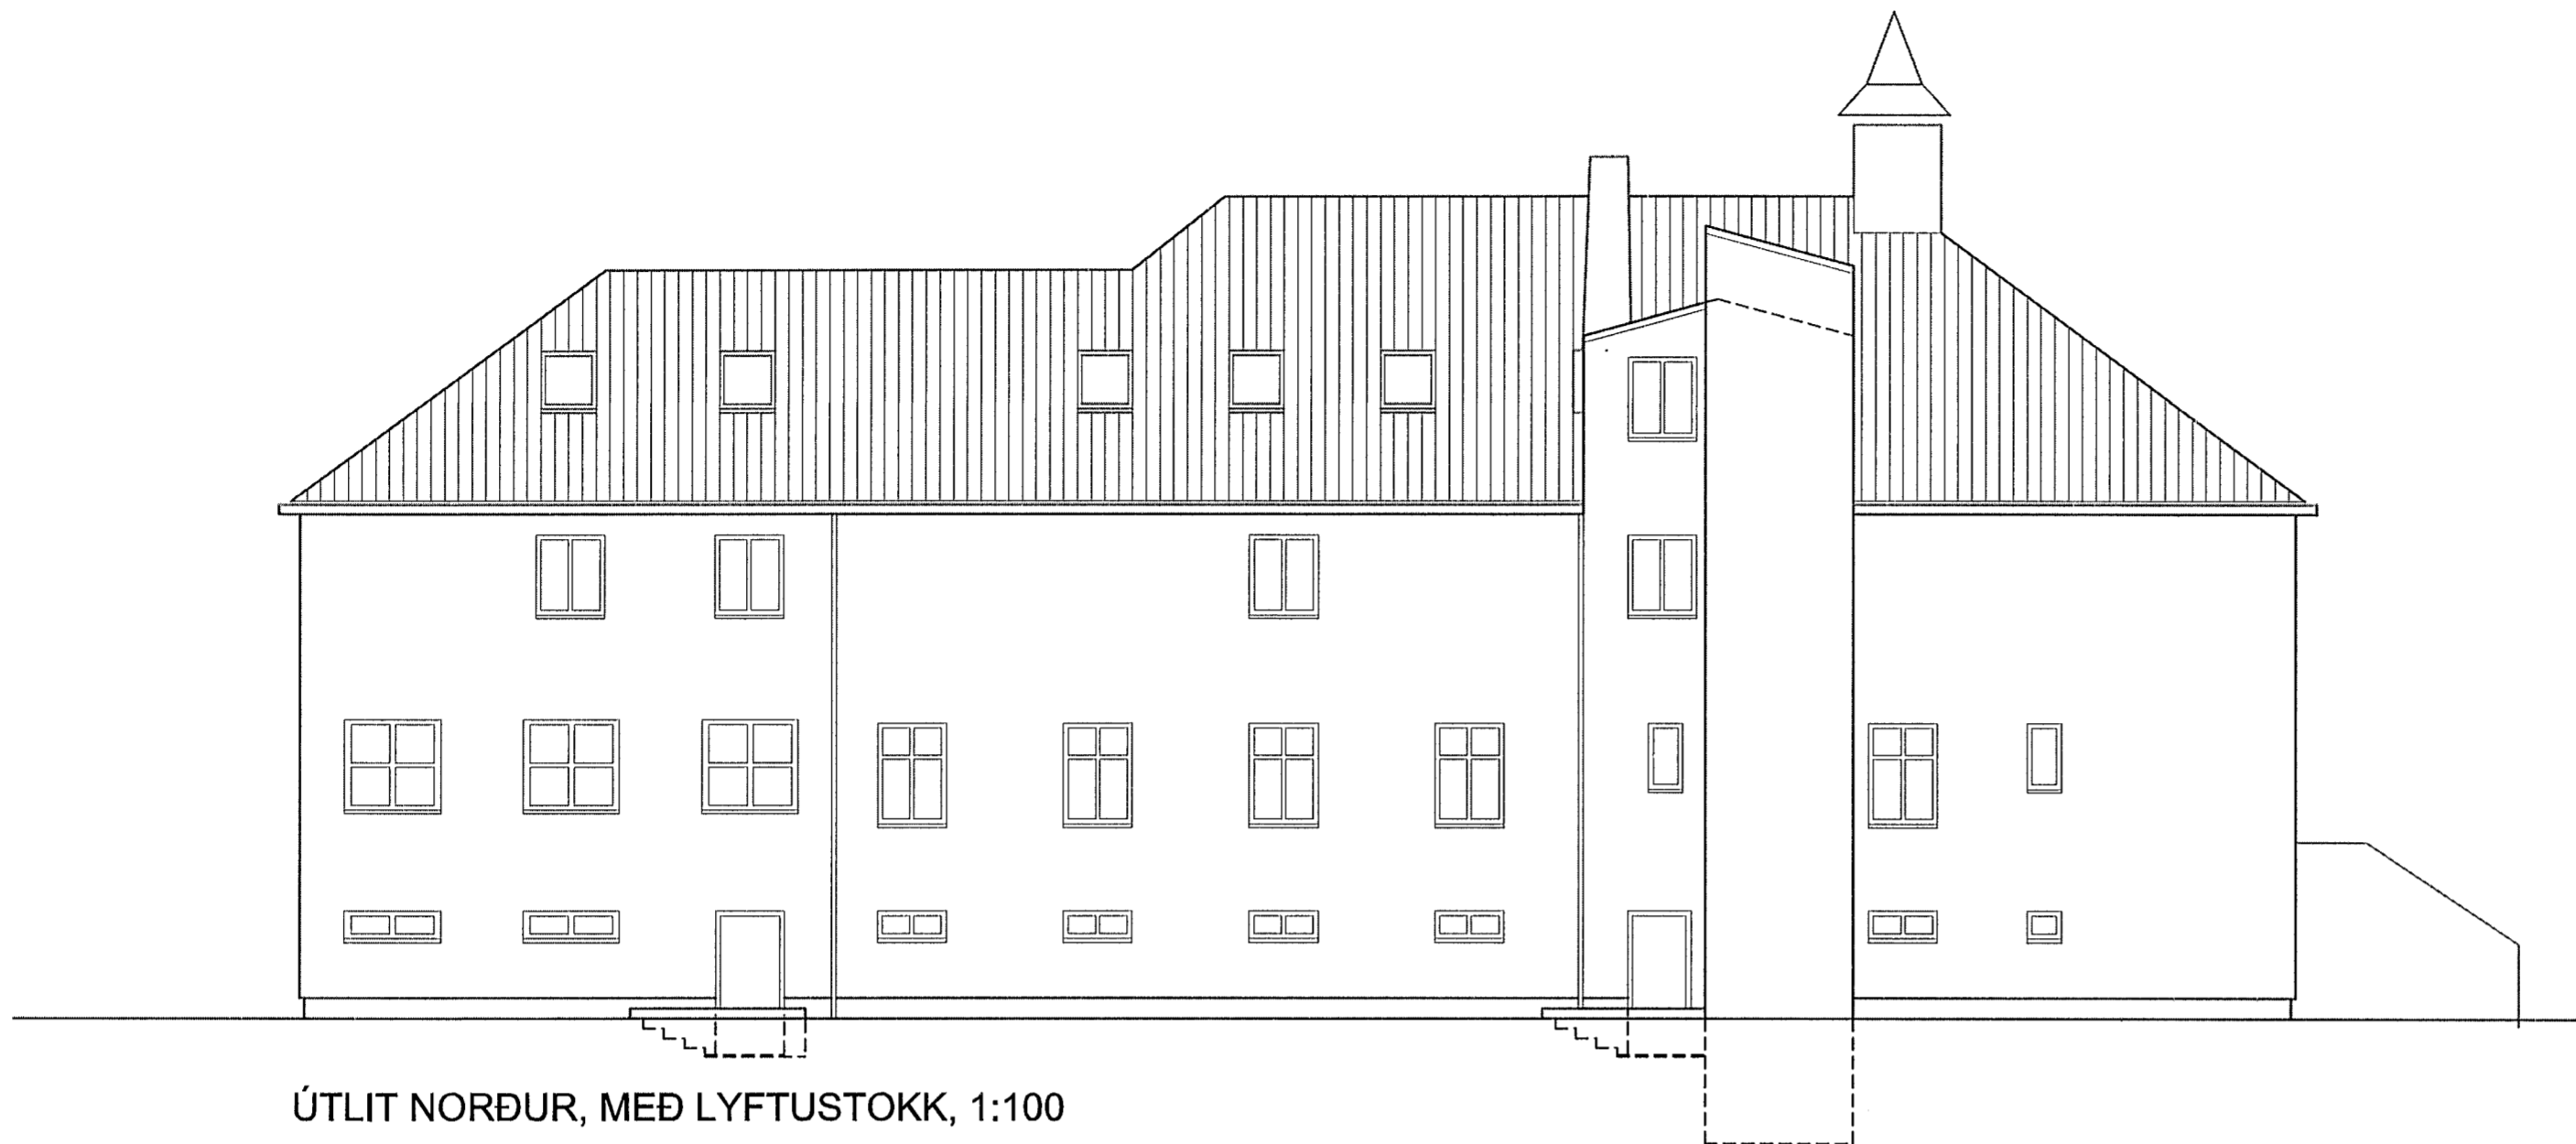

ÚTLIT NORÐUR, MEÐ LYFTUSTOKK, 1:100



ÚTLIT NORÐUR, NÚVERANDI, 1:100

Breytt:  
 Mkv.: 1: 100  
 18.03.2014  
 Teiknun.: Is  
 Ölduslóð 37-04

ÖLDUSLÓÐ 37  
 ÚTLIT NORÐUR

**IS** INGIMUNDUR SVEINSSON 210442 2869  
 JÓHANN EINARSSON 050252 7799

**Teiknistofa  
 Ingimundar  
 Sveinssonar**  
 Barónsstíg 23  
 101 Reykjavík  
 Sími 5204900  
 Fax 5204901  
 tis @ tis.is  
 www. tis. is