


SKVRINGAR:
 - 4-0 Pipulögn sem fyrir hendi er sjá bl. 10
 - H- Plaststrengja lögn, 1,5² nema annað sé tekið fram á uppdrætti
 - V- 1,5² nema annað sé tekið fram á uppdrætti
 - Hæð rota 100cm, breidd tengla 20cm

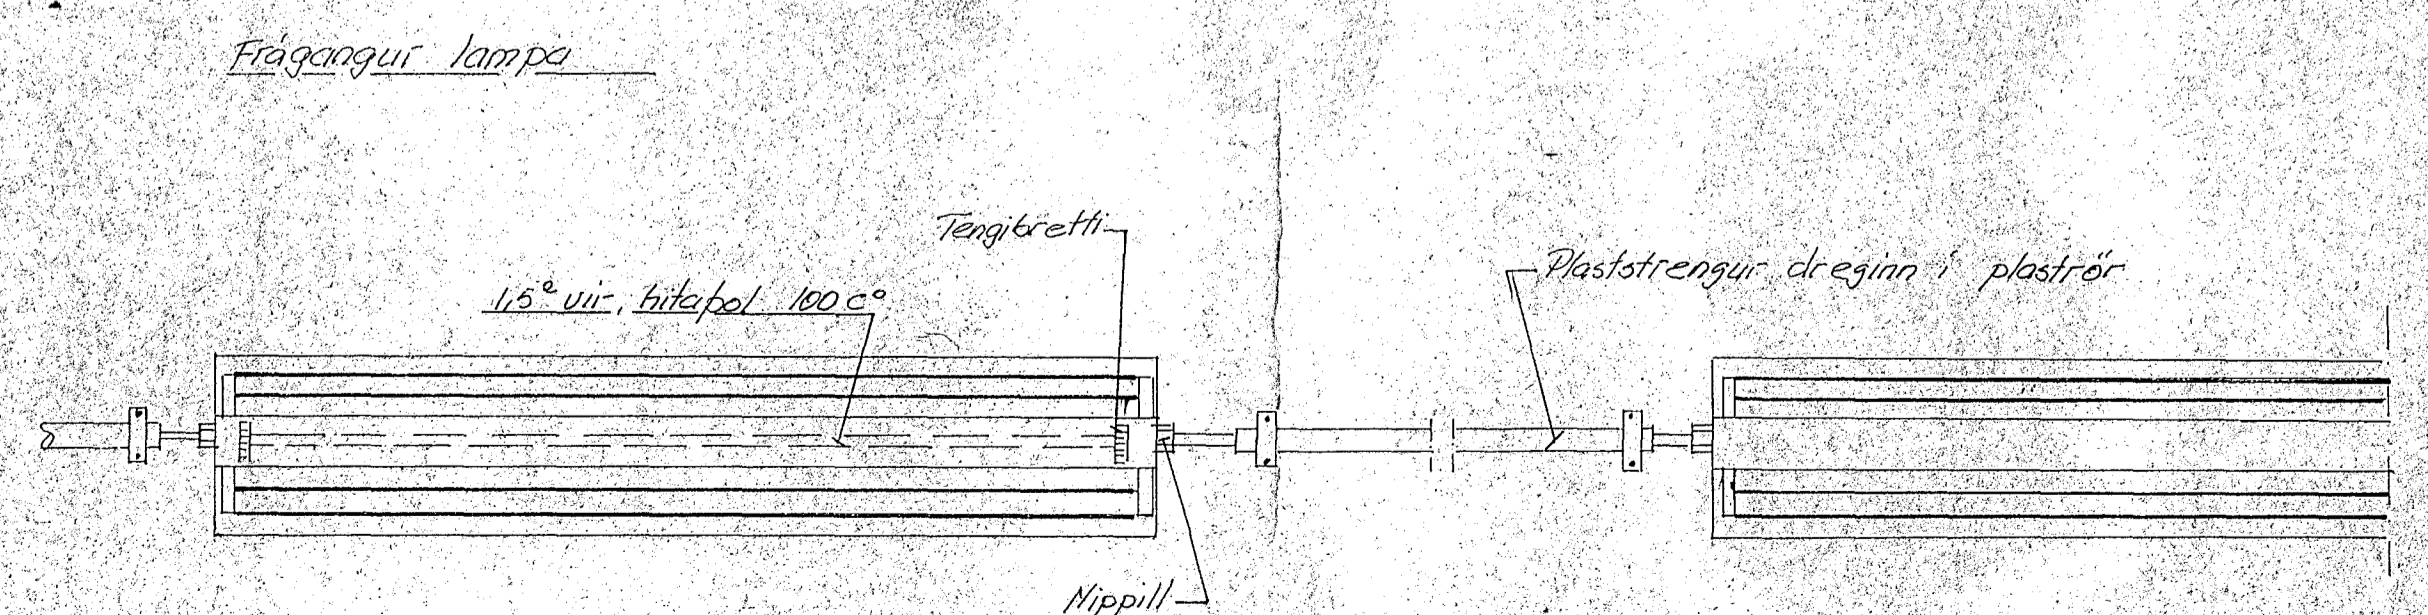

Ljós og tenglar; Rofhlitun	
SÖLLEIÐTÖÐ VÍÐ	
FÚRTARHEALIN	
BR. DAGS.	BREYTING
VERKFRÆÐISTOFA ÁRMÚLA 1	
REYKJAVÍK - SÍMI 83844	
HANNAÐ 20	KVÁRDI 150
TEIKNAD 20	DAGS 17. Mars 73
YFIRFARIÐ	NR. 7215
	BL. 2/10

Sig. H. Eðlsson