


2st 1" rör fyrir  
fræsiskitta samb.  
Loka skal plastpípunum  
með tappa eða hettu

2. hæð  
Veitstraums lagning

Veggdeisur LME-gærd  
eða sambærilegt

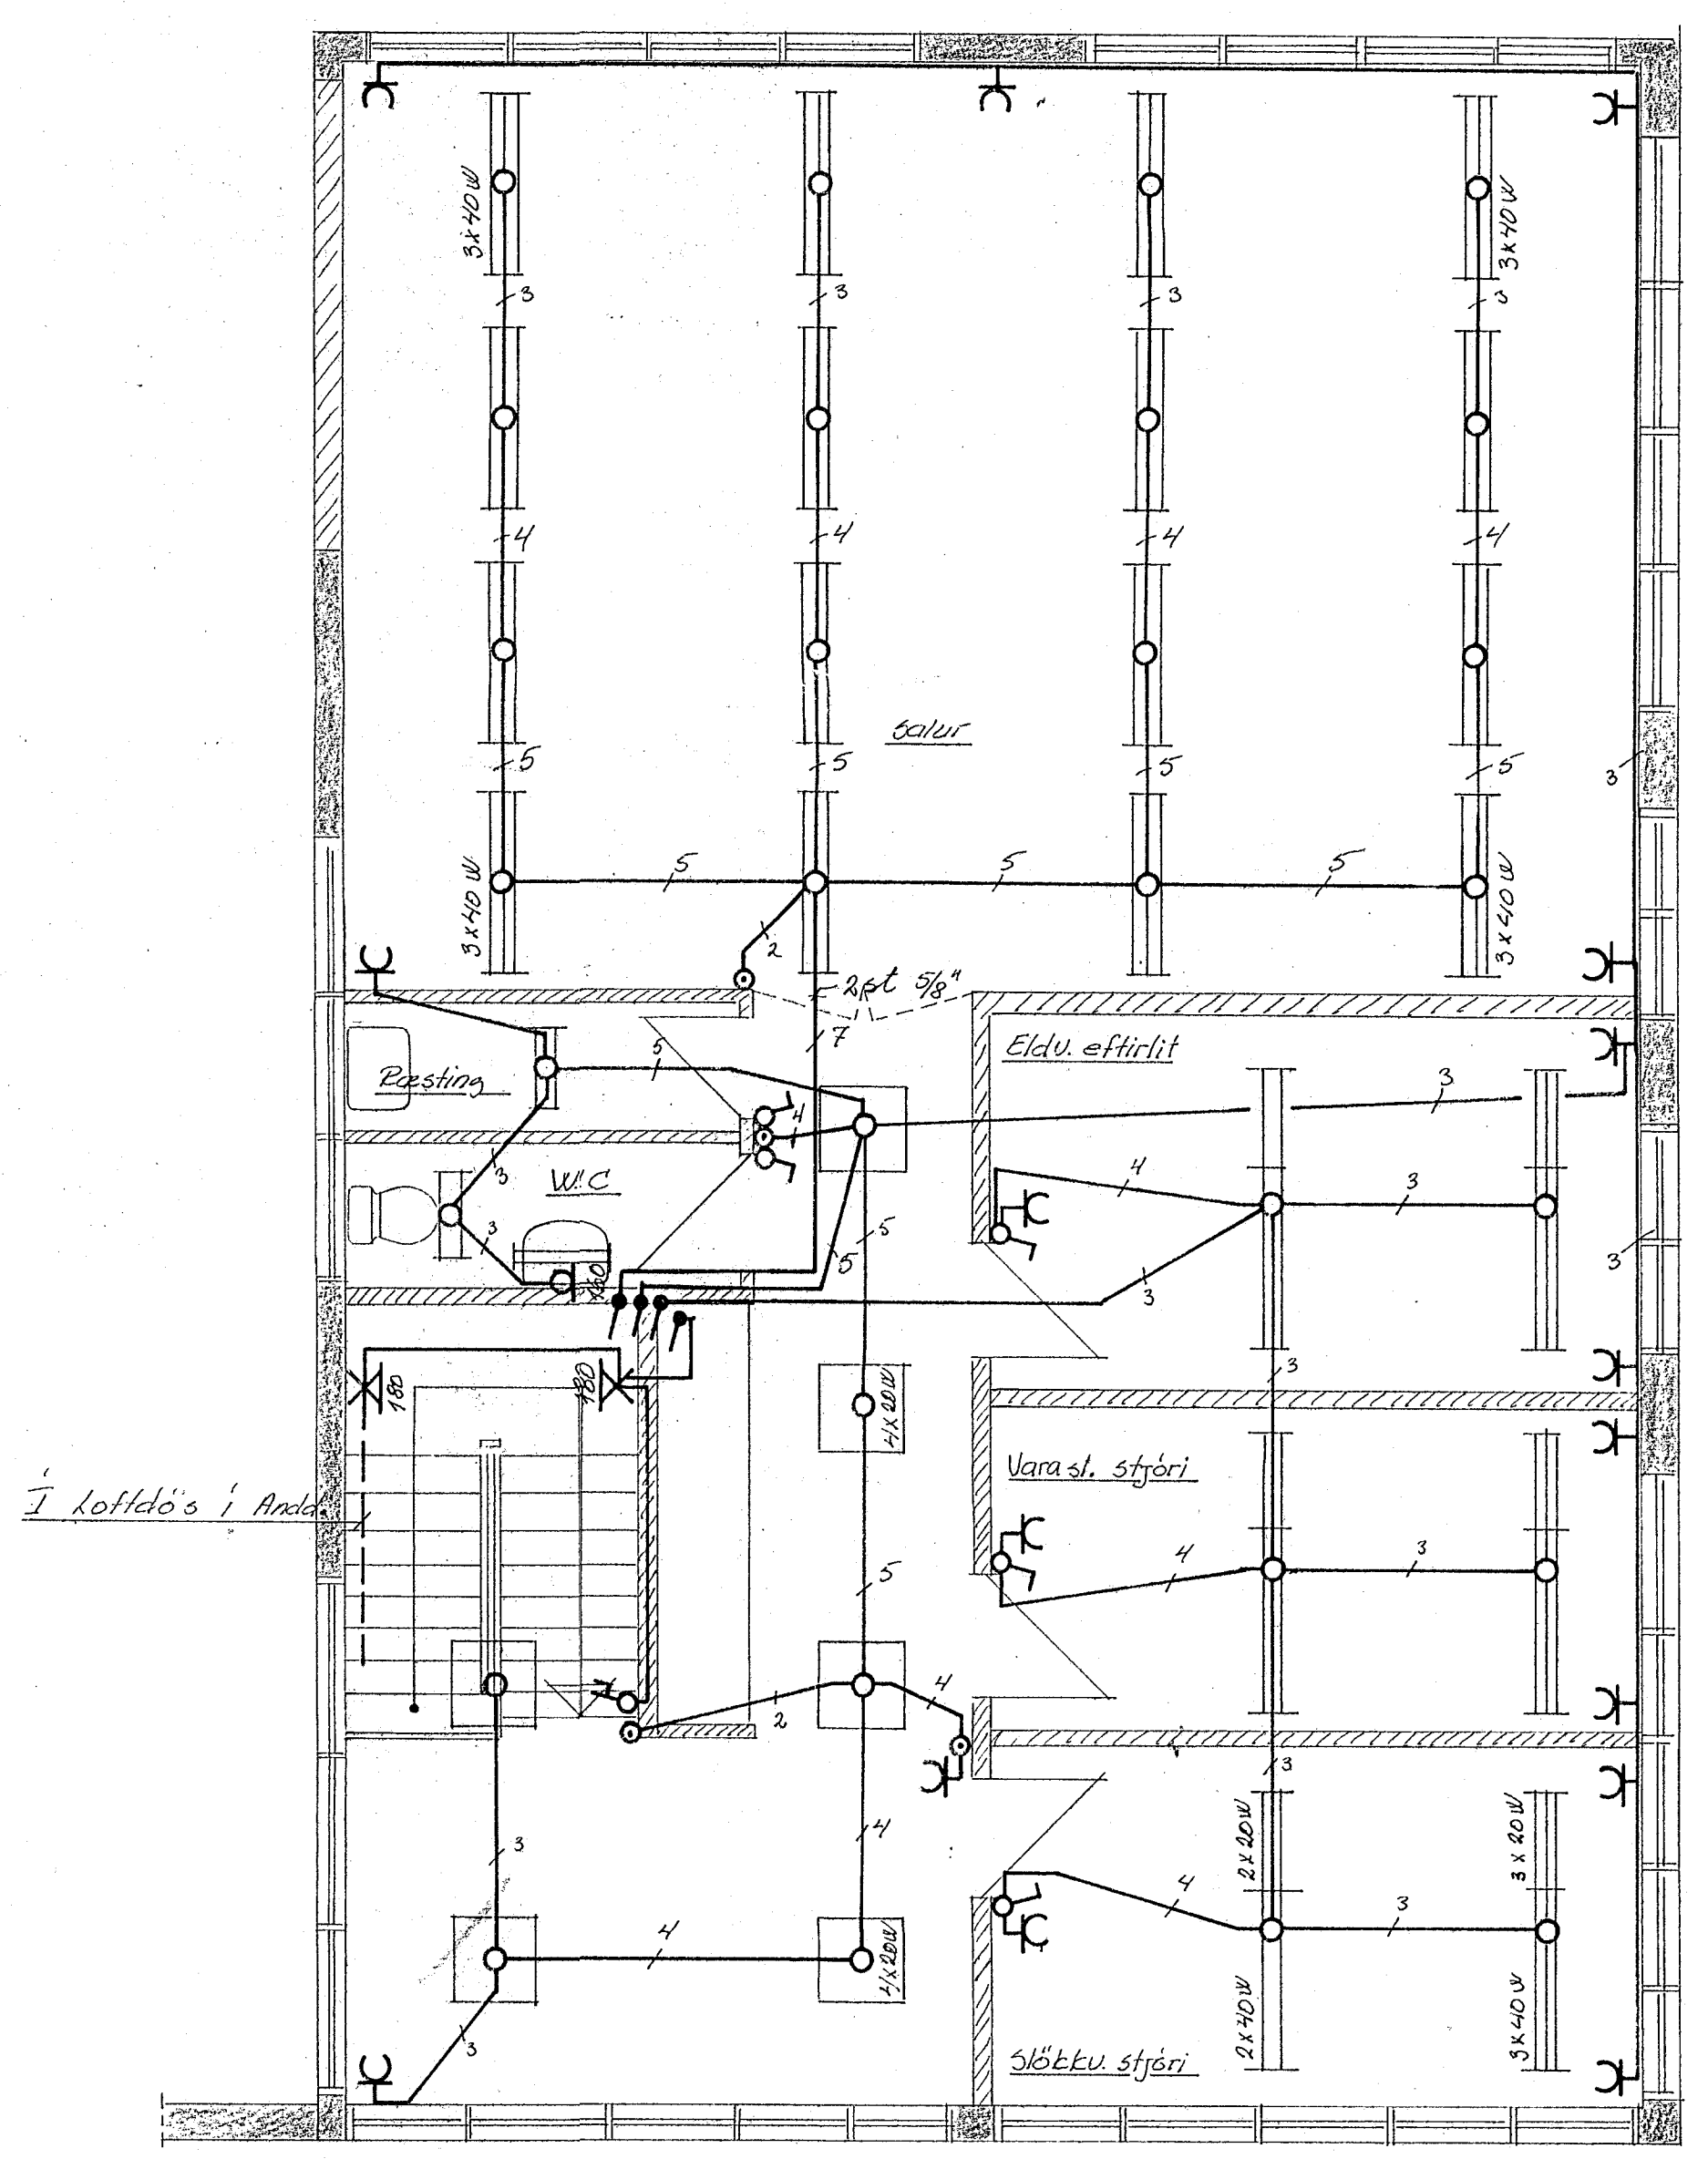

Í köfeli's í Andar

2. hæð  
Ljós og tenglar

Vir 15 í 9/8"-röri nema annað sé tekið fram á uppdrætti  
Hæð rota 100cm, Hæð tengla 20cm

BR. DACS. BREYTING		Önnur hæð; Ljós og tenglar Veitstraumsskrifning SÖKLUVISTÖÐ VÍÐ FLATADEHAUN	
VERKFRÆÐISTOFA ÁRMÚLA 1 REYKJAVÍK - Sími 83844		HANNAÐ 50	KVARDI 1:50
Sig. S. Ólafsson		TEIKNAD 50	DACS. P. Þomars '13
		YFIRFARAD	NR. FR. 10 HL. AF. 4/10