


Tengja skal hlífðarstinnu við jarðstöcut húsinis á samt vataspípuberli

- Hitablaðsari; Lofttræsting
- Hitablaðsari; Lofttræsting
- Rafhikan undir Hurdu
- Hurd fog 2
- Hurd 309/1
- Hurd 5
- Tengill i varðstöð
- 3-fasa tenglar i sal
- 1-fasa tenglar i sal
- 1-fasa tengill i geymslu
- Varðstöð
- Annalgr
- Gangur + Herbergi
- Bað, snyrting, orp
- Karlasalerni, Evenssalerni
- Önnur hæð, gangur
- Önnur hæð, salur
- Önnur hæð, herbergi
- Ljós i sal
- Fjarrokyrnus ljós
- Ljós i sal
- Veikstraumsdræifing
- Ahaldaþús
- Húsl oet 150W BT

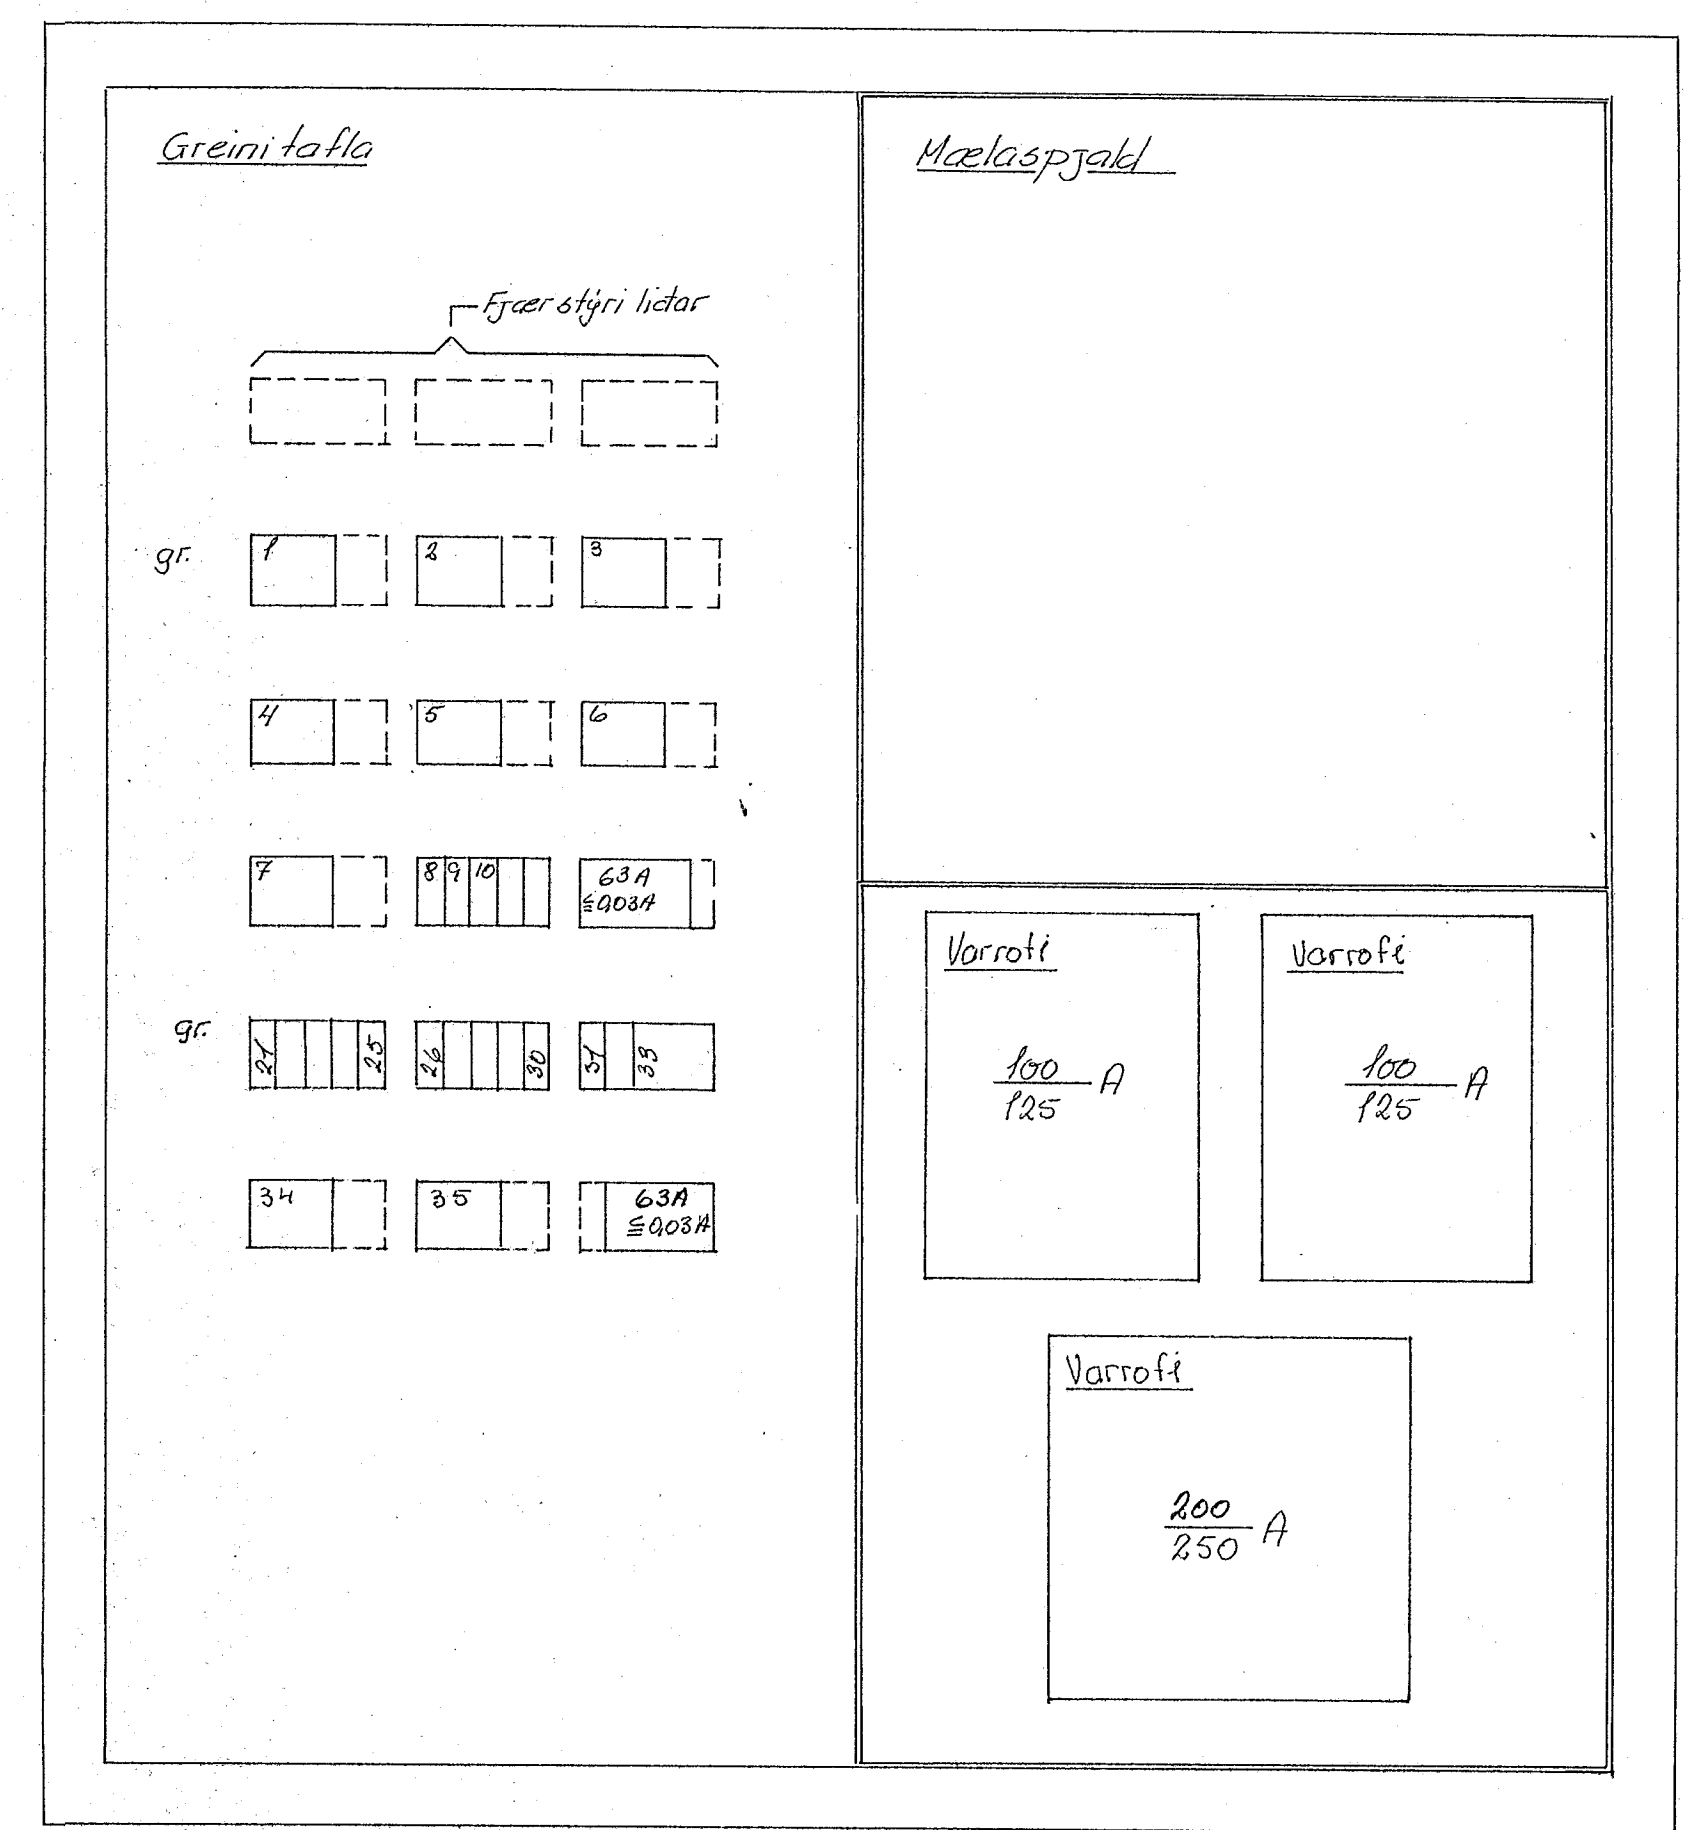

Tafla A1 Slöktuistöð Dæmi um uppbyggingu

BR.		DAGS.		BREYTING		Einknumynd Tafla A1 Dæmi um uppbyggingu Slöktuistöð	
VERKFRÆÐISTOFA ÁRMÚLA 1 REYKJAVÍK - Sími 89844				HANNAD 50	KVARDI	—	
Sig. S. Ólafsson				TEIKNAD 50	DAGS. 15 apríl '73	BL. 7/10	
				VEIFRARIÐ	NR. 50/15	AF.	