


- 3-taó tengill undir töflu
- " " " "
- " " Þatsudutengill
- " " Trésmíðau, Vatnsveita
- " " Kyndistöð
- Öög
- Borvél
- Benniþekkur
- Hurdir
- Loftræsting grýfja, ljós
- Loftræsting salerni
- Tengill í Almennings, Geymslu; 3-fasa
- Tengill í Verkstæði; 3-fasa
- Tengill undir töflu
- " yfir vinnu borði
- " í Lager
- " "
- " í Trésmíðau, Vatnsveita
- " í Kyndistöð, Verkstæði
- " í Almennings, Geymslu
- " Kaffistölu

- Verkstæði, grein I
- Fjærslýring, ljós í Verkstæði
- Verkstæði, grein II
- Trésmíða verkstæði, Vatnsveita, Kynding
- Fataherbergi
- Striktotur
- Kaffistöta
- Almennings, Geymsla 2. hæð
- Kaffistöta

Tafla; Kyndistöð

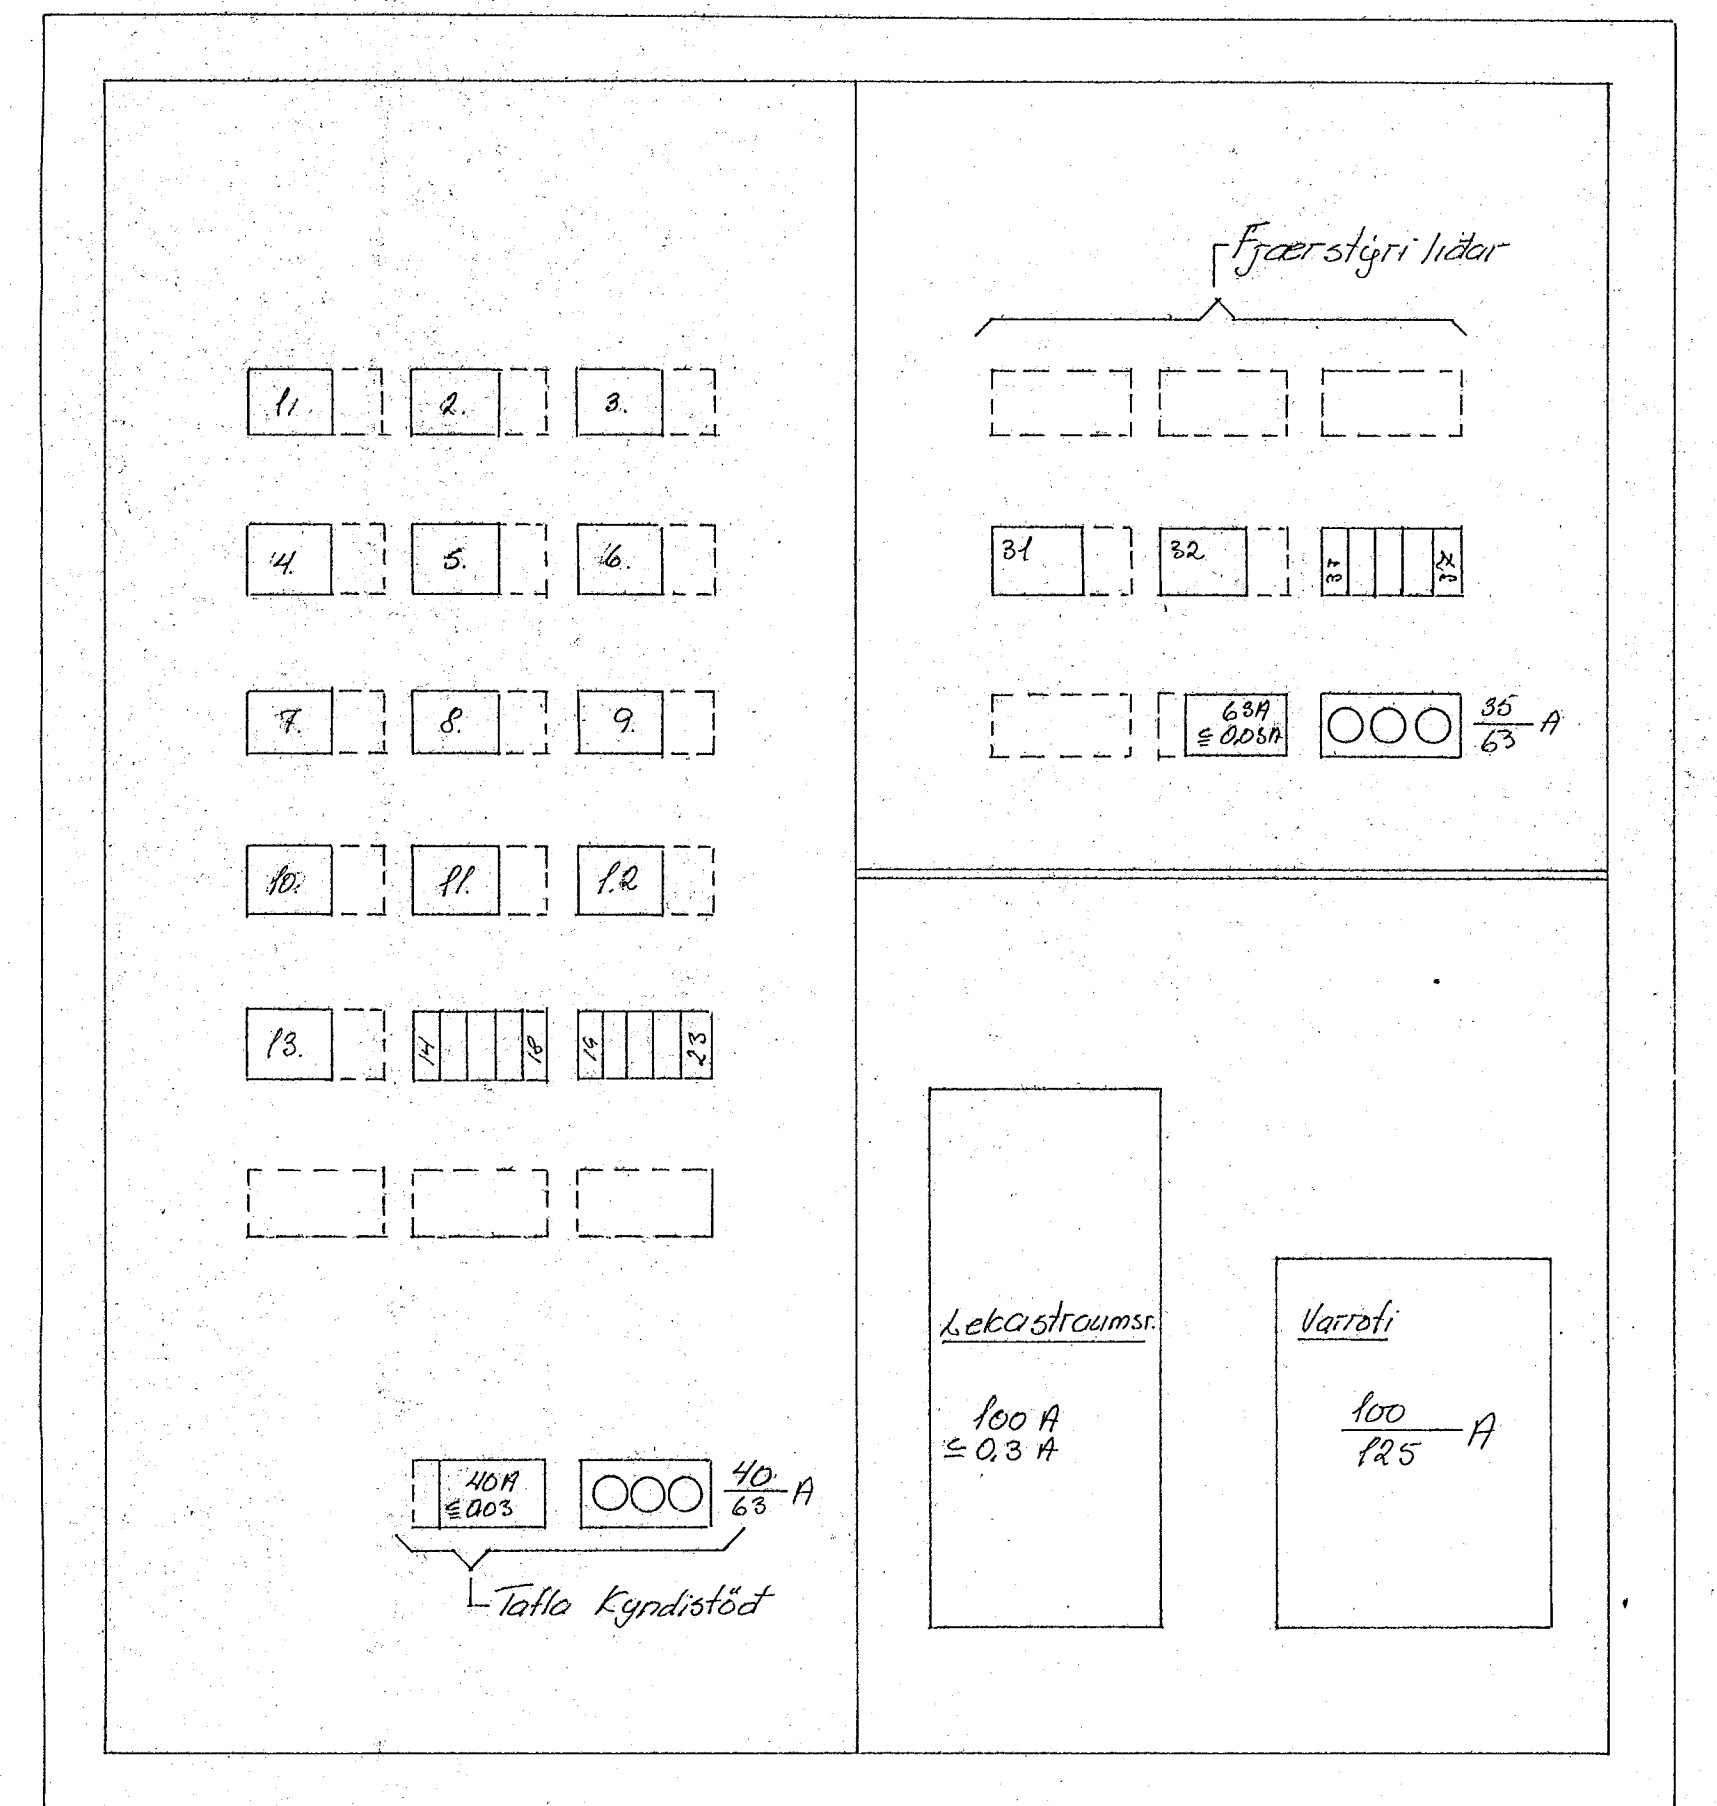

Tafla 31 'Ahaldahlús' Dæmi um uppbyggingu

| | | | |
|-------------------------|-------|---------------------|--------------------|
| | | Eiðnifynd; Tafla 31 | |
| | | Uppbygging | |
| | | 'AHALDAHLÚS' | |
| BR. | DAGS. | BREYTING | |
| VERKFRÆÐISTOFA ÁRMÚLA 1 | | HANNAÐ 30 | KVARDI |
| REYKJAVÍK - Sími 83844 | | TEIKNAD 30 | DAGS. 15 apríl '73 |
| Stg. S. Oddsson | | YFIRFARAD | NR. 82/75 RE. 8/10 |