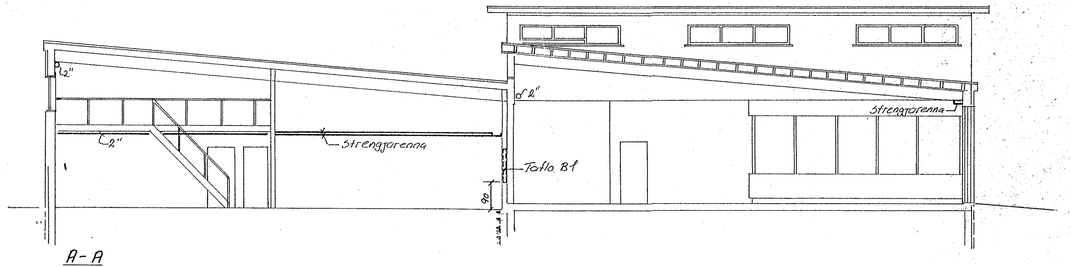

A-A

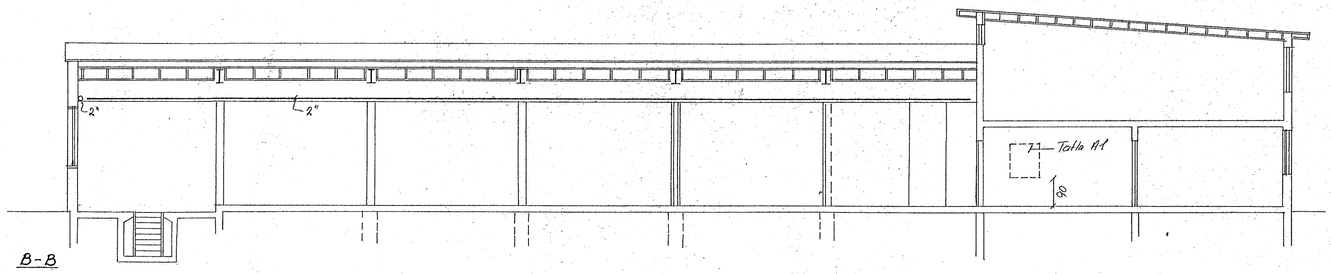

B-B

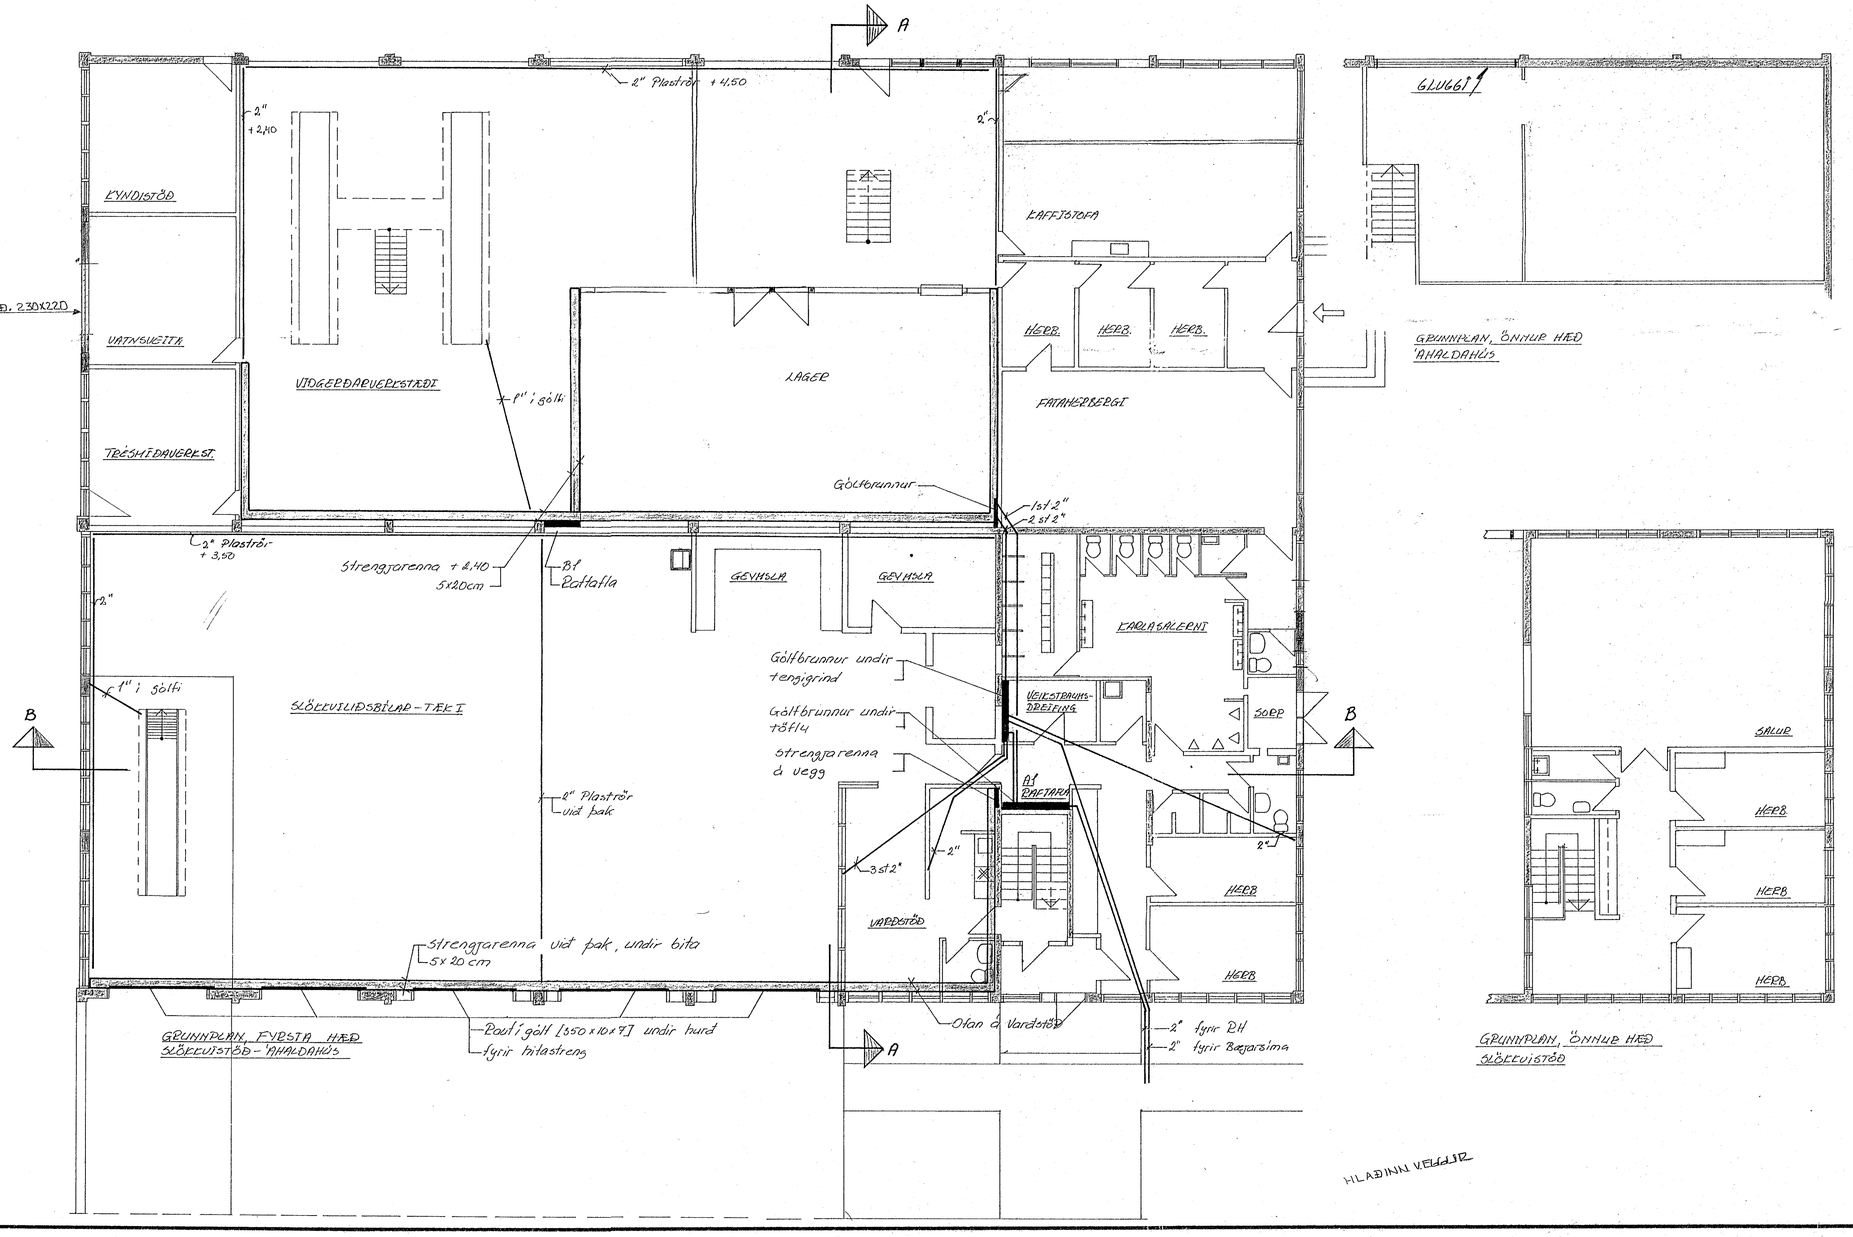

GRUNNPLAN, FYRSTA HÆÐ
SLÖKKVISTÖÐ - AHALDAHÚS

PLASTRÖR Í OG UNDIR STEYPU

Rör í millivegg
– vaxdstöð

Rör í útvegg
– Herbergi

Gólfbrunnur
– Raflagna
– Geymsla
– Lager

Rauf undir hurðum

Rör og brunnar í gólf
Lagt af byggingarmeistara

Rör og strengjarennur á veggi
Lagt af raforkumeistara

BR.	DAGS.	BREYTING

VERKFRÆÐISTOFA ÁRMÚLA 1
REYKJAVÍK - SÍMI 83844
Sig. A. Oddsson

Grunnplan; strengir; rör og brunnar
AHALDAHÚS - SLÖKKVISTÖÐ
FLATARHÚNI

HANNAÐ	SO	KVARÐI	1:100
TEIKNAÐ	SO	DAGS.	17 mars '73
YFIRFARIÐ		NR. 7215	BL. AF. 1/10