


GRUNNMYND 2. HÆÐAR
M 1:100

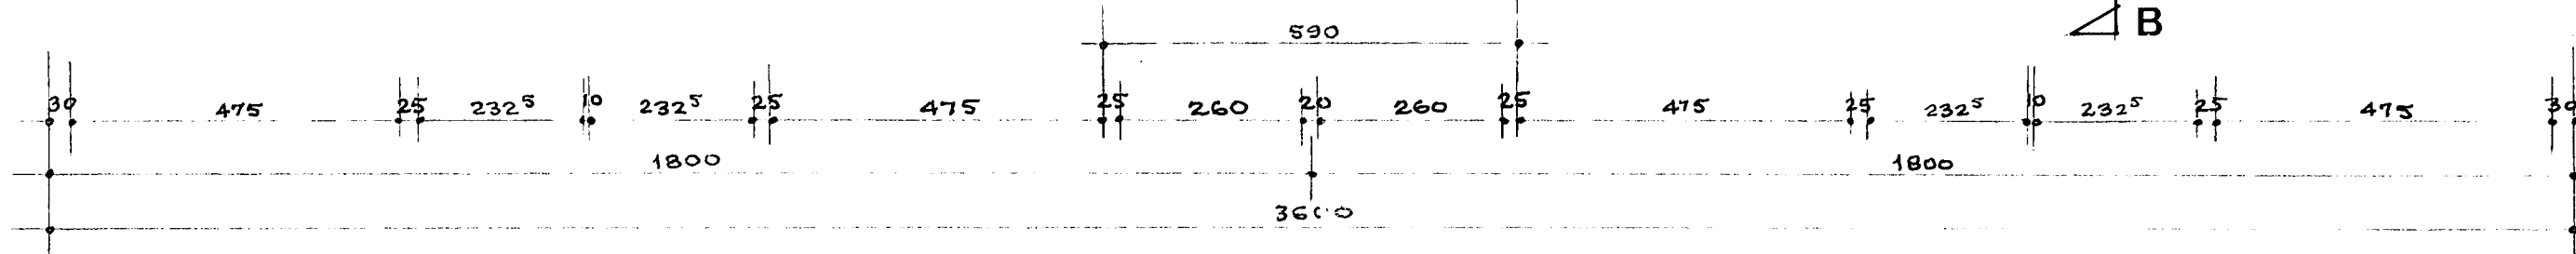

PVERSKURÐUR B - B
M 1:100

Samþykkt á Samþykktir
nefndar þ. 3. 3. 88

BYGGINGA- OG
HAFNAFRÉTTI
HAFNAFRÉTTI

Áskilið er samþykki
Aglátrúðisráðs Hafnarjardar

Áskilið er samþykki
Brúnamálastofnunar Ríkisins

ÁCV. 41 HÚSV. 188A FR.

BLAD NR. 4

SAMÞYKKT 19/1 1988
SBR. BRÉFDAGS 19

BRUNAMÁLASTOFNUN RÍKISINS
[Signature]



FLATAHRAUN 21 OG 23
GRUNNMYND 2. HÆÐAR OG PVERSKURÐUR B-B, M 1:100

REYKJAVÍK 1 JANÚAR 1988
[Signature]