




Grunnmynd gólfbita 1.h.,
mkv. 1:50

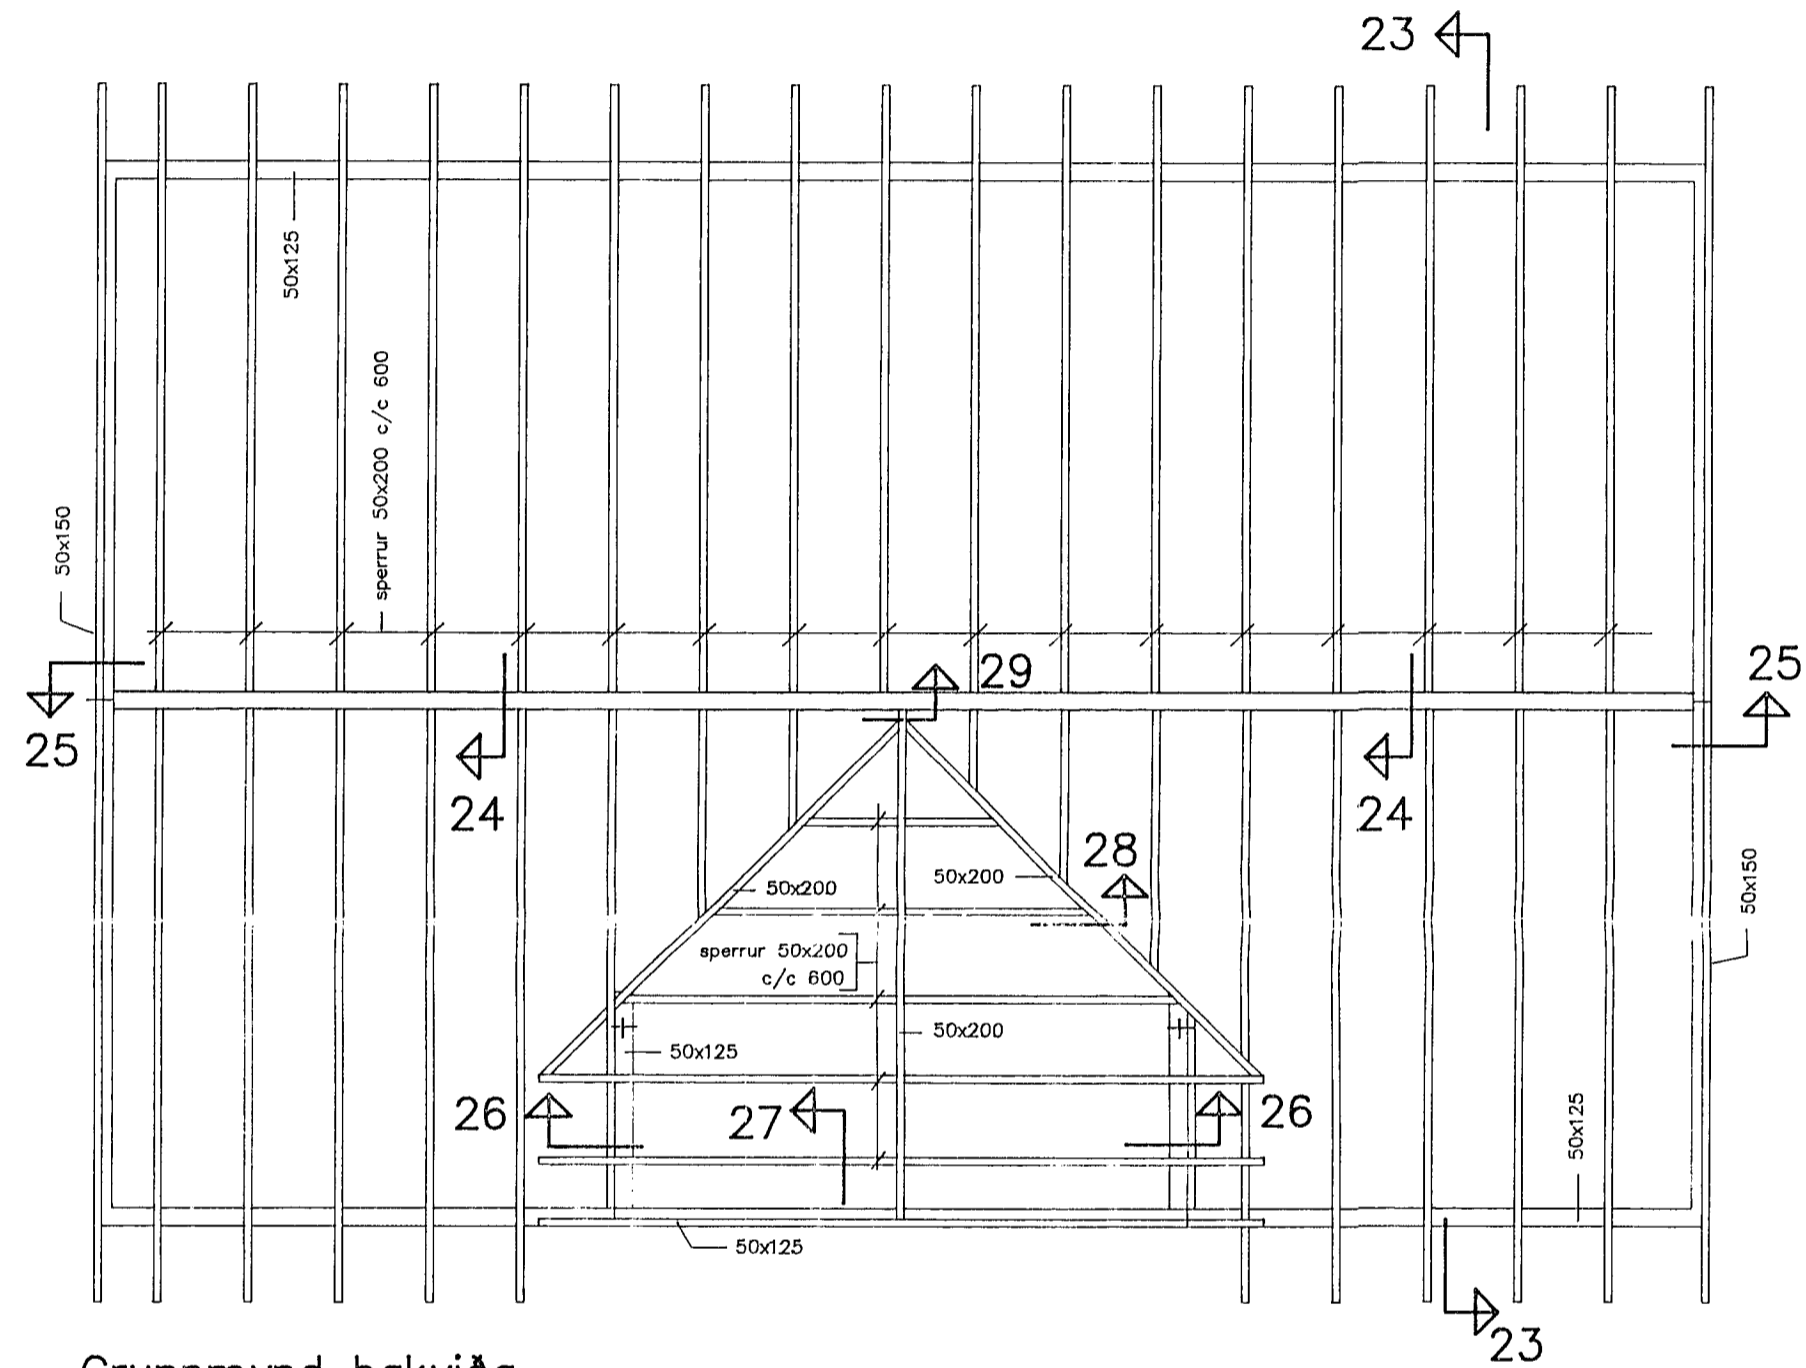

Grunnmynd þakviða
mkv. 1:50

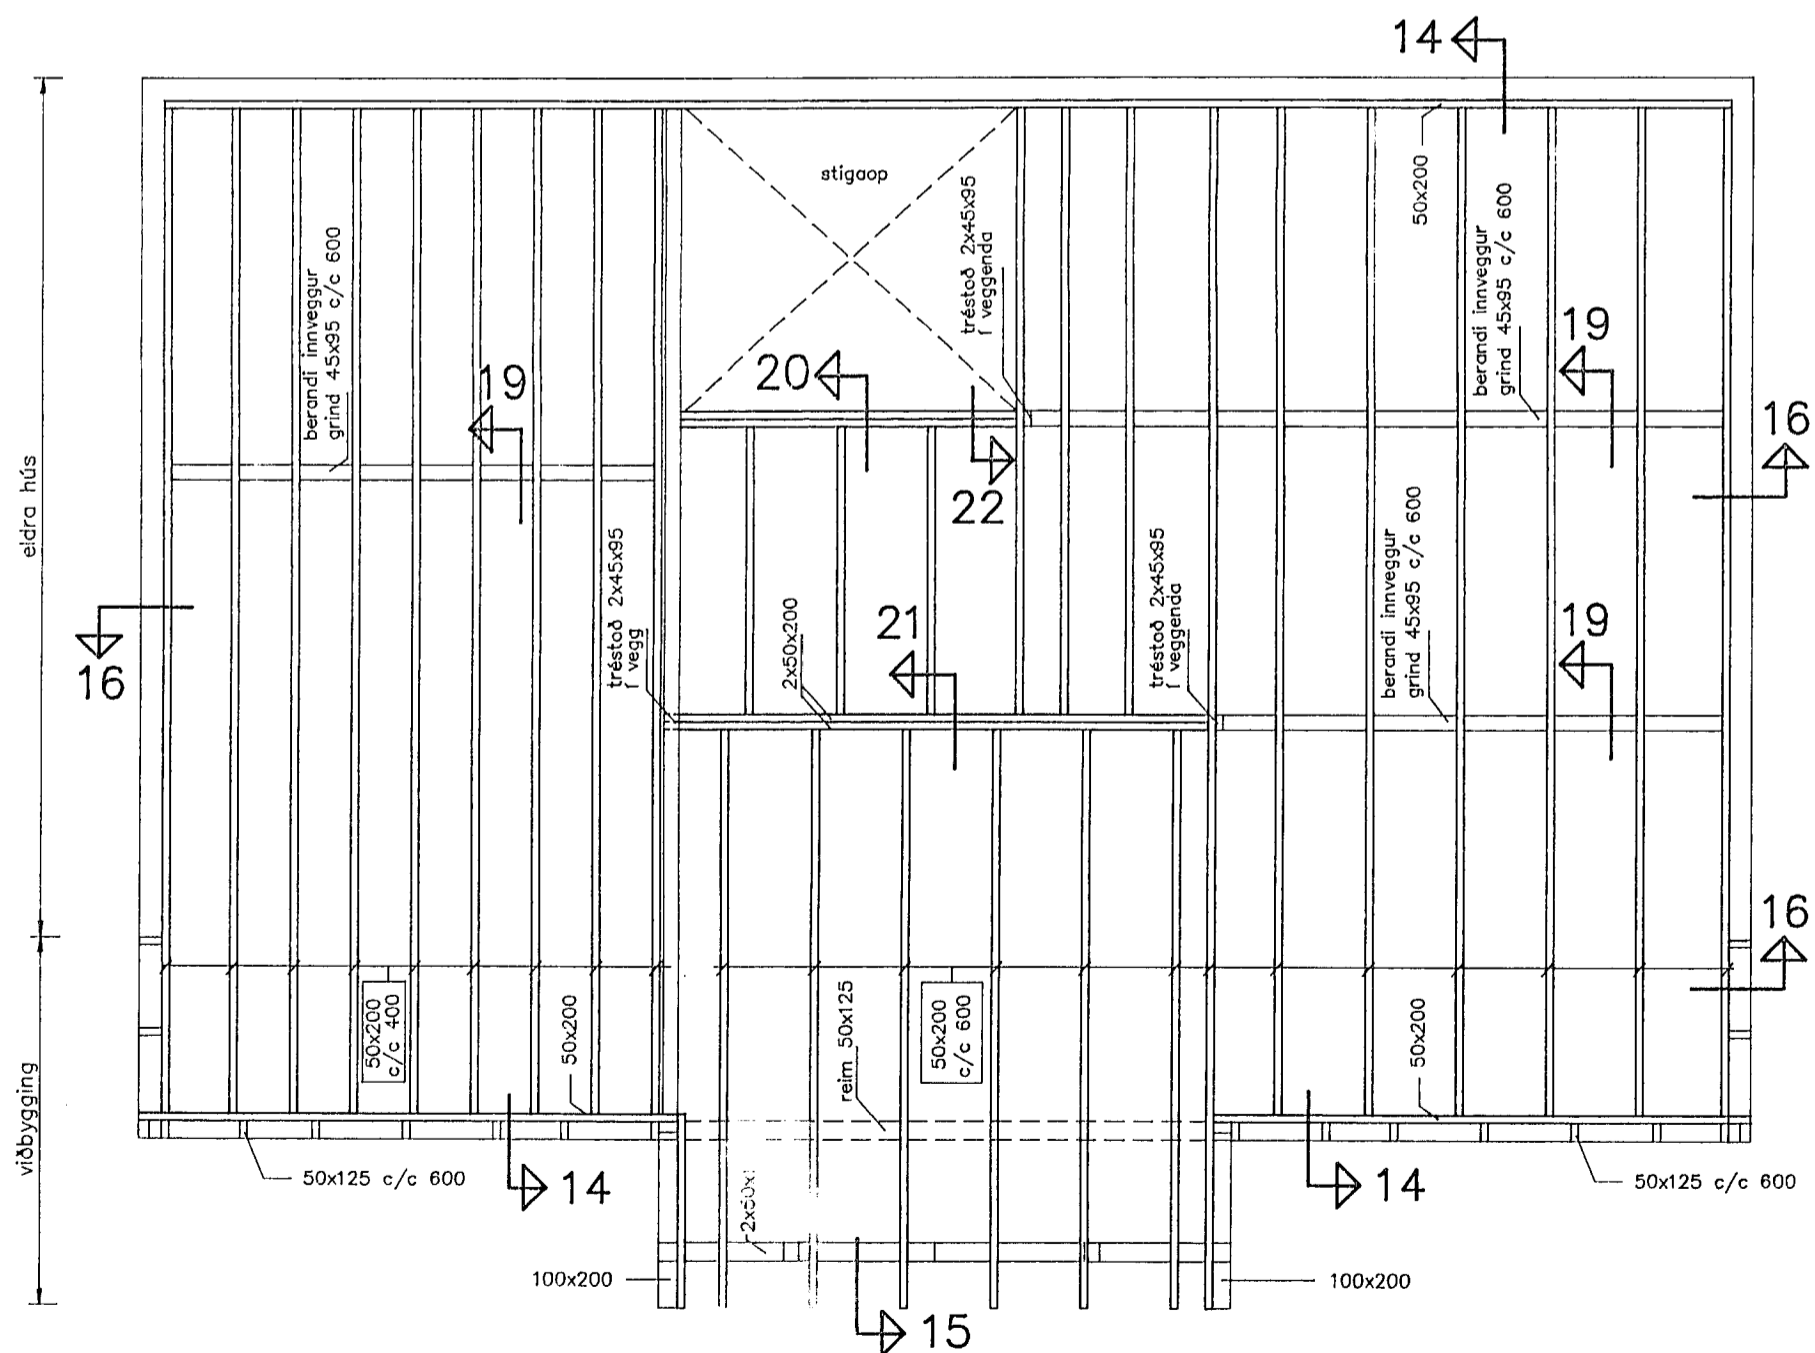

Grunnmynd útveggjagrindar og gólfbita 2.h.,
mkv. 1:50

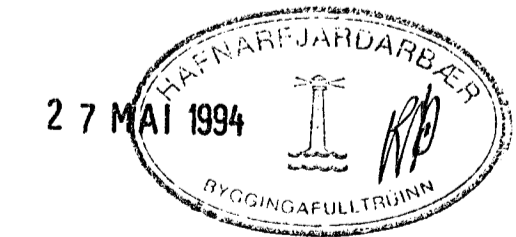

Skýringar:

Sjá suðurhlíð, austurhlíð og snið á teikn. nr. 603.
Sjá snið á teikn. nr. 604.

**TEIKNISTOFAN
TORGID**
RÁÐGJOF - HÖNNUN - EFTIRLIT
ARMÓLI 36, 108 REYKJAVÍK, Sími 91-88866, FAX 91-88878
Dorsteinn Friðbjólfsson, Magnús D. Guðmundsson,
Byggingateknifræðingur Innviðarséðarkitekt.

VERK:	Hellubraut 1, viðbygging Hafnarfirði
TEIKNING:	Burðarvirki, grunnmyndir gólfbita og þakviða
TEIKN. NR.:	602
DAGS:	15.10.90.
BREYTT:	B
KVARD:	1:50
VERK NR.:	90-803
HANNAÐ:	þF