
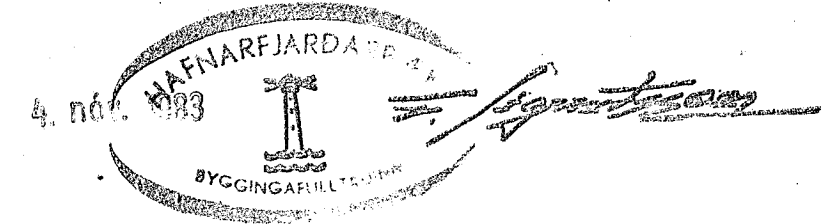


Skýringar:

Grafa skal fyrir undirstöðuveggjum niður á fastan botn og hreinsá vel undan veggjum-áður en mót eru smíðuð. Grafa skal allan lausan jarðveg úr grunni og fylla í staðinn með moldarlausri mál, þjappa hana í 30cm þykkum lögum með titrarapjöppu og vata hvart lag áður en þjöppun hefst. Bendistál er kambstál Ks 40 auðkennt með K. Steypa er S200 skv 1st 10. Í grunni er klöpp.

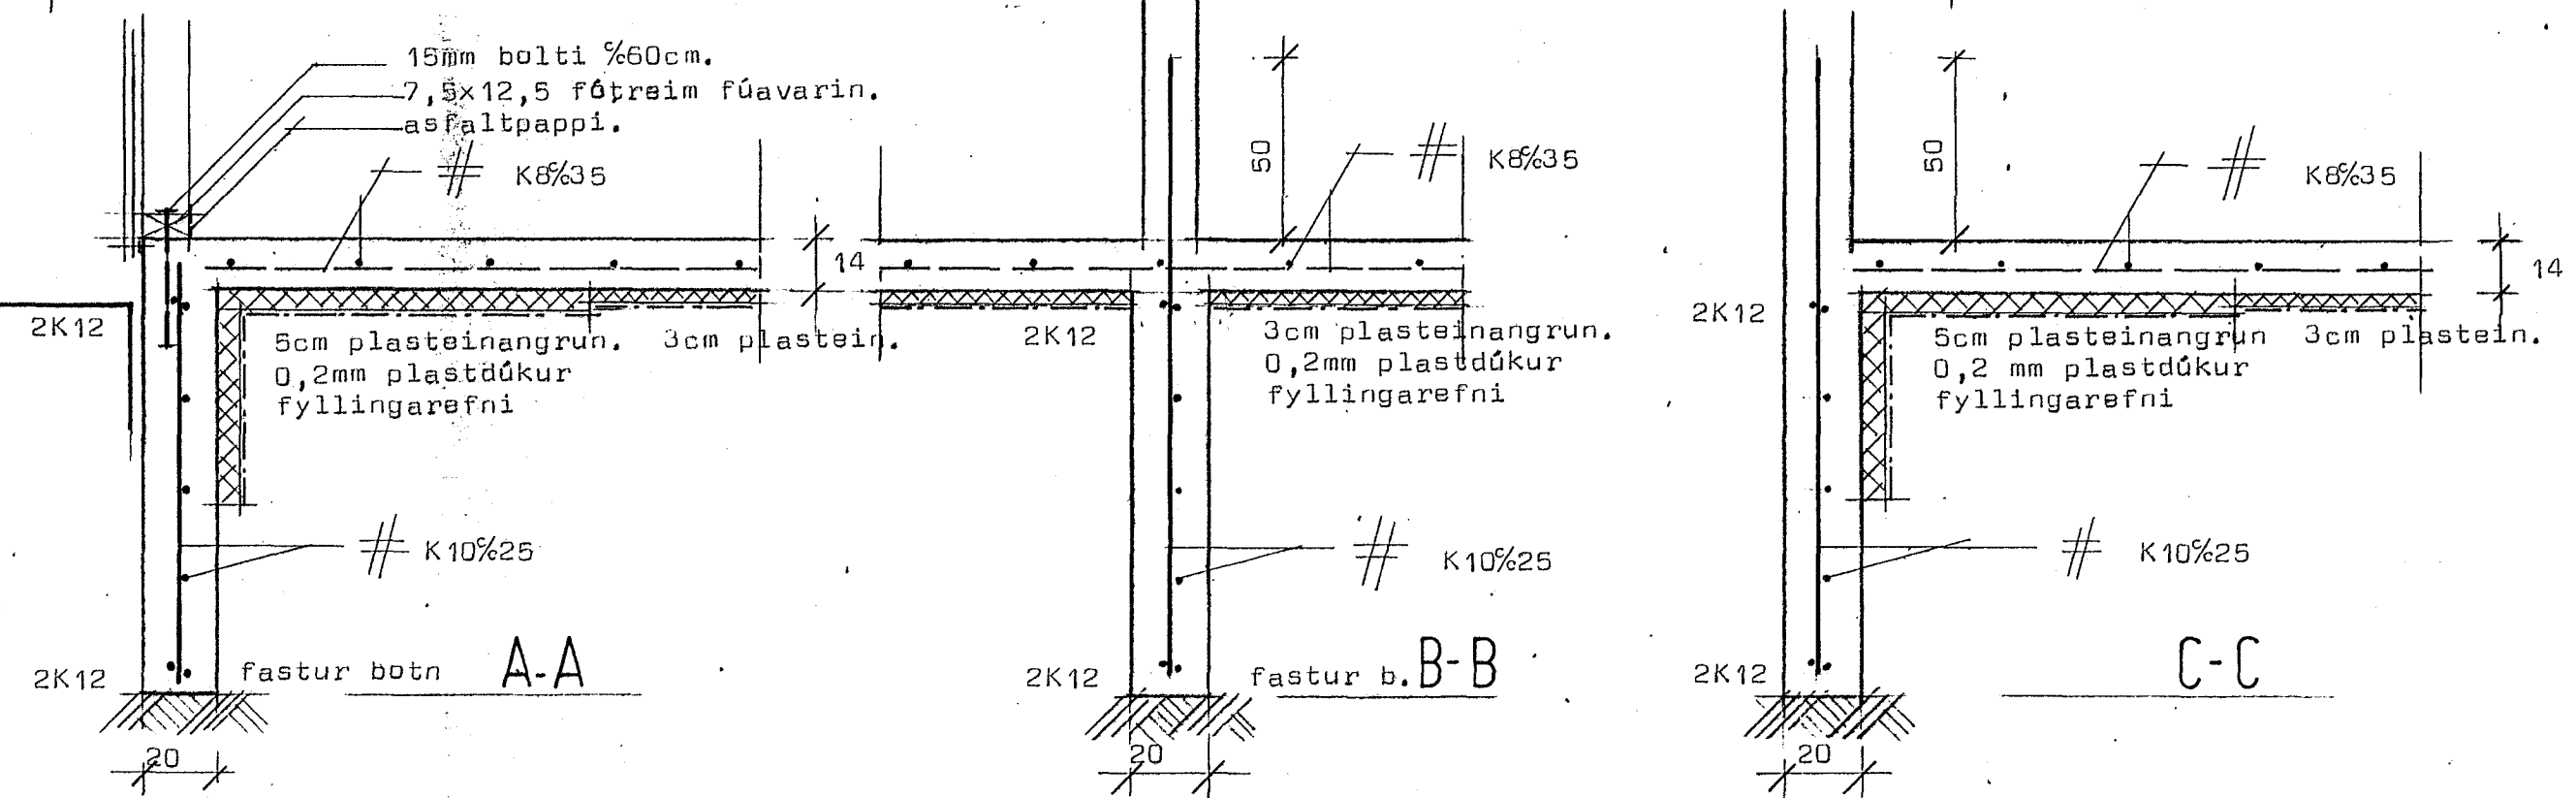

STADALHÚS S F
TEIKNISTOFA SÍÐUMÚLA 31 SÍMI 83141

| | | | |
|--------------------------|---------|-----------|---------|
| VERKEFNI | DAGS. | 1983 | VERK NR |
| Undirstöður | MKV. | 1:50 1:20 | SU 120 |
| Hellubraut 3 Hafnarfirði | BR. | | |
| | BLAD NR | | |

SIGURÐUR GUDMUNDSSON SIGURÐUR P KRISTJÁNSSON FTÍ