



Hlið G

15mm boltar %60cm.

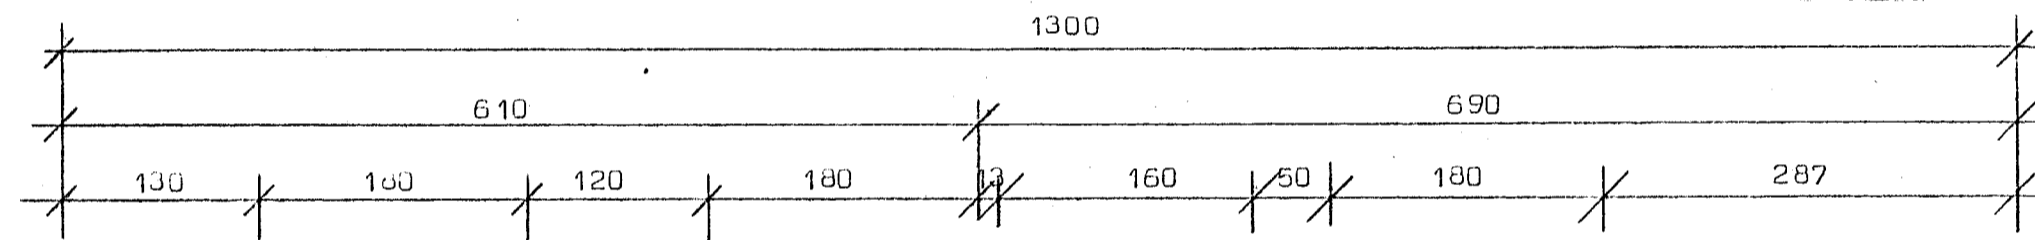


Hlið A

15mm boltar %60cm.

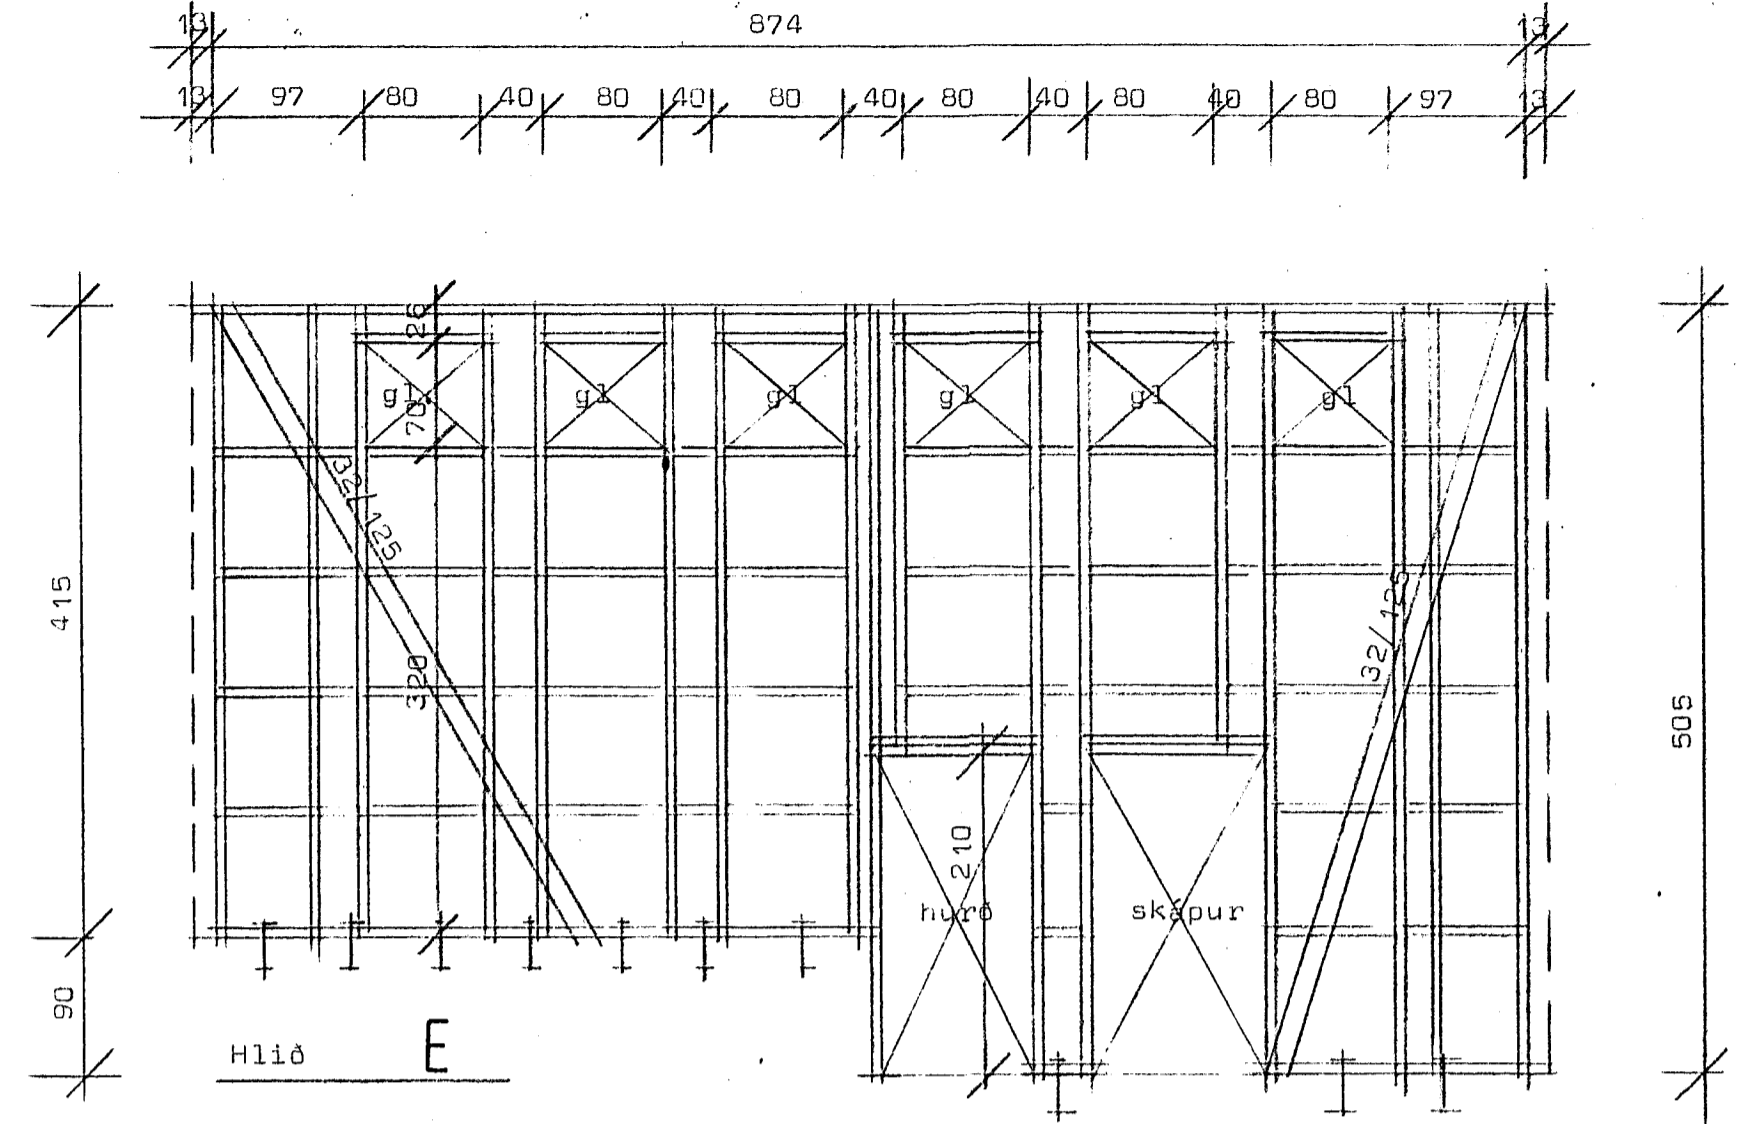


Hlið E

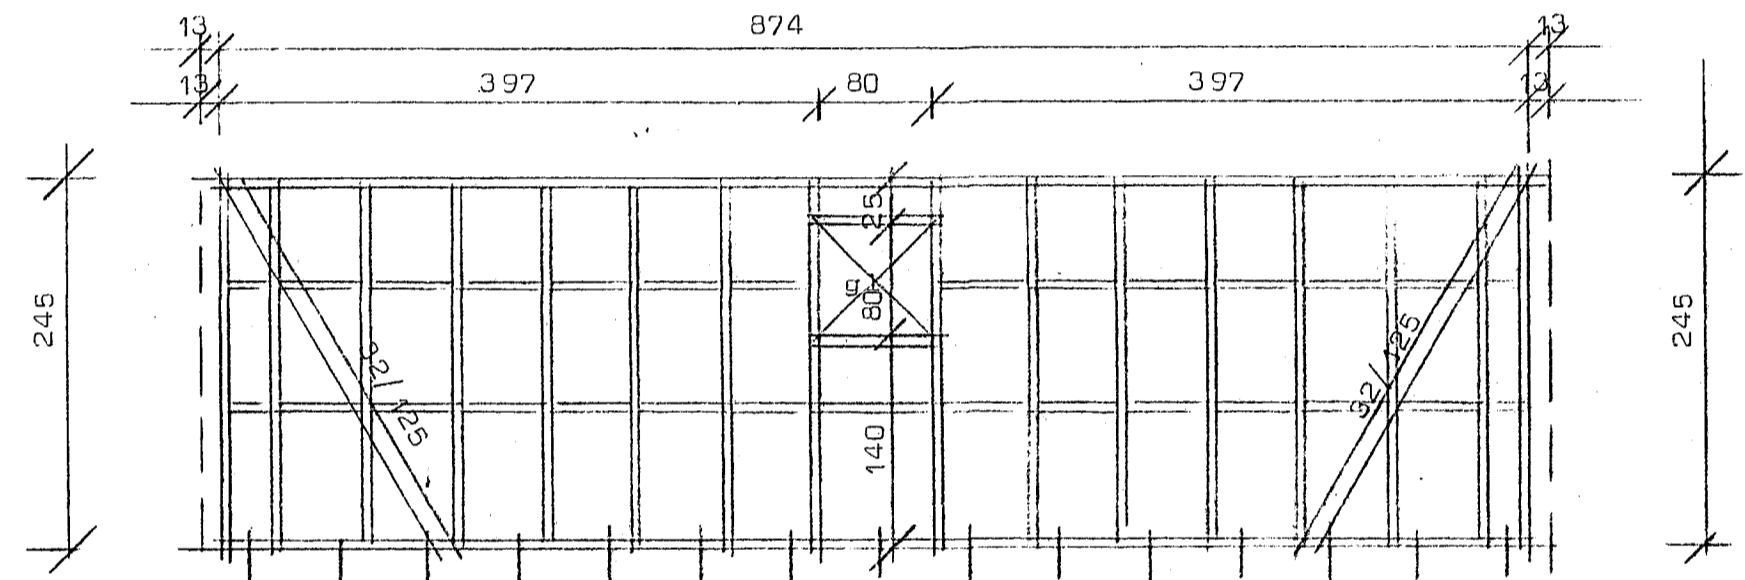

Hlið D


15mm boltar % 60cm.

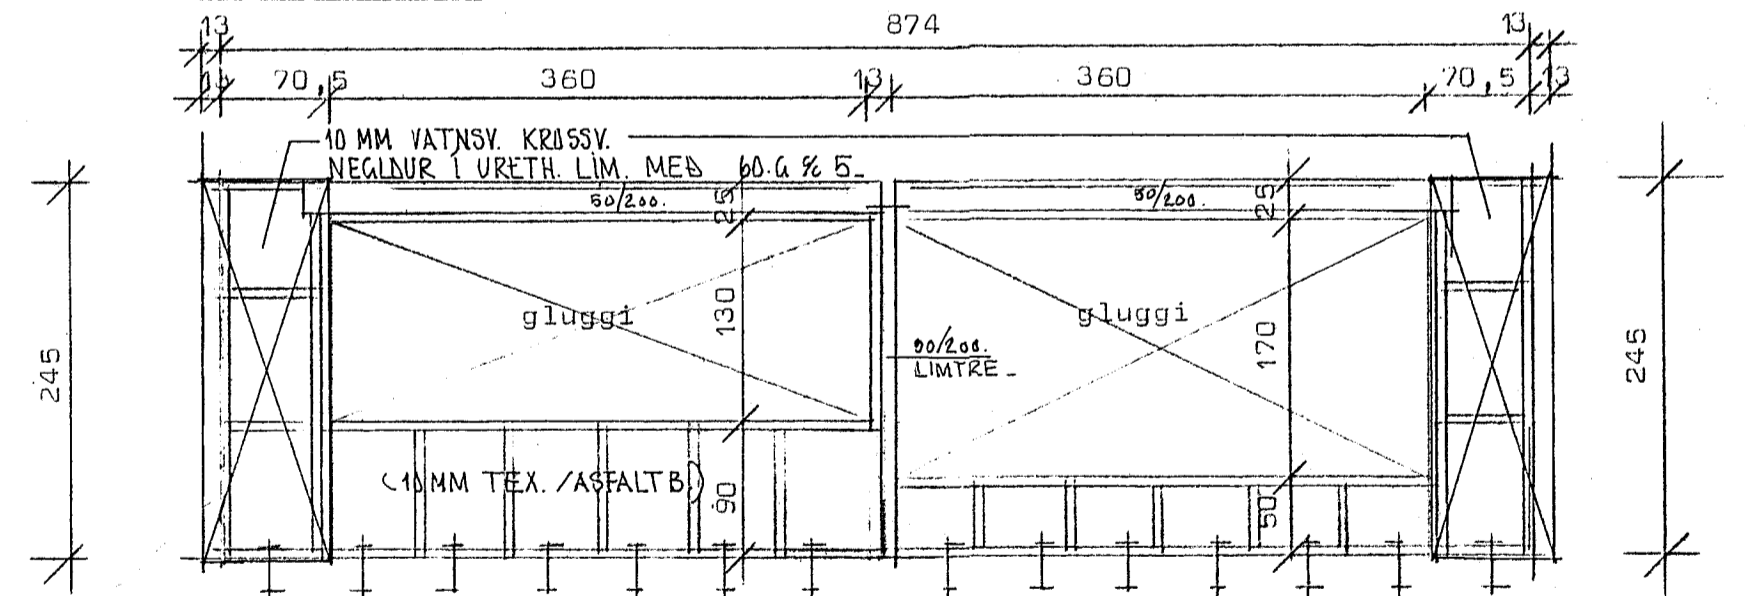

Hlið B

15mm boltar %60cm.

Ath sjá einni hlutateikningar. blað 1 af 2
2 af 2.

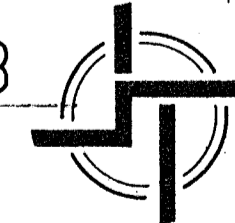

STADALHÚS TS
TEIKNISTOFA SÍÐUMÚLA 3I SÍMI 8314I

VERKEFNI	DAGS.	1983	VERK NR
Grindarteikning	MKV.	1:50	
Hellubraut 3 Hafnarfirói	BR.		
	BLAD NR		

SIGURDUR GUDMUNDSSON SIGURDUR P KRISTJÁNSSON FTFÍ

