

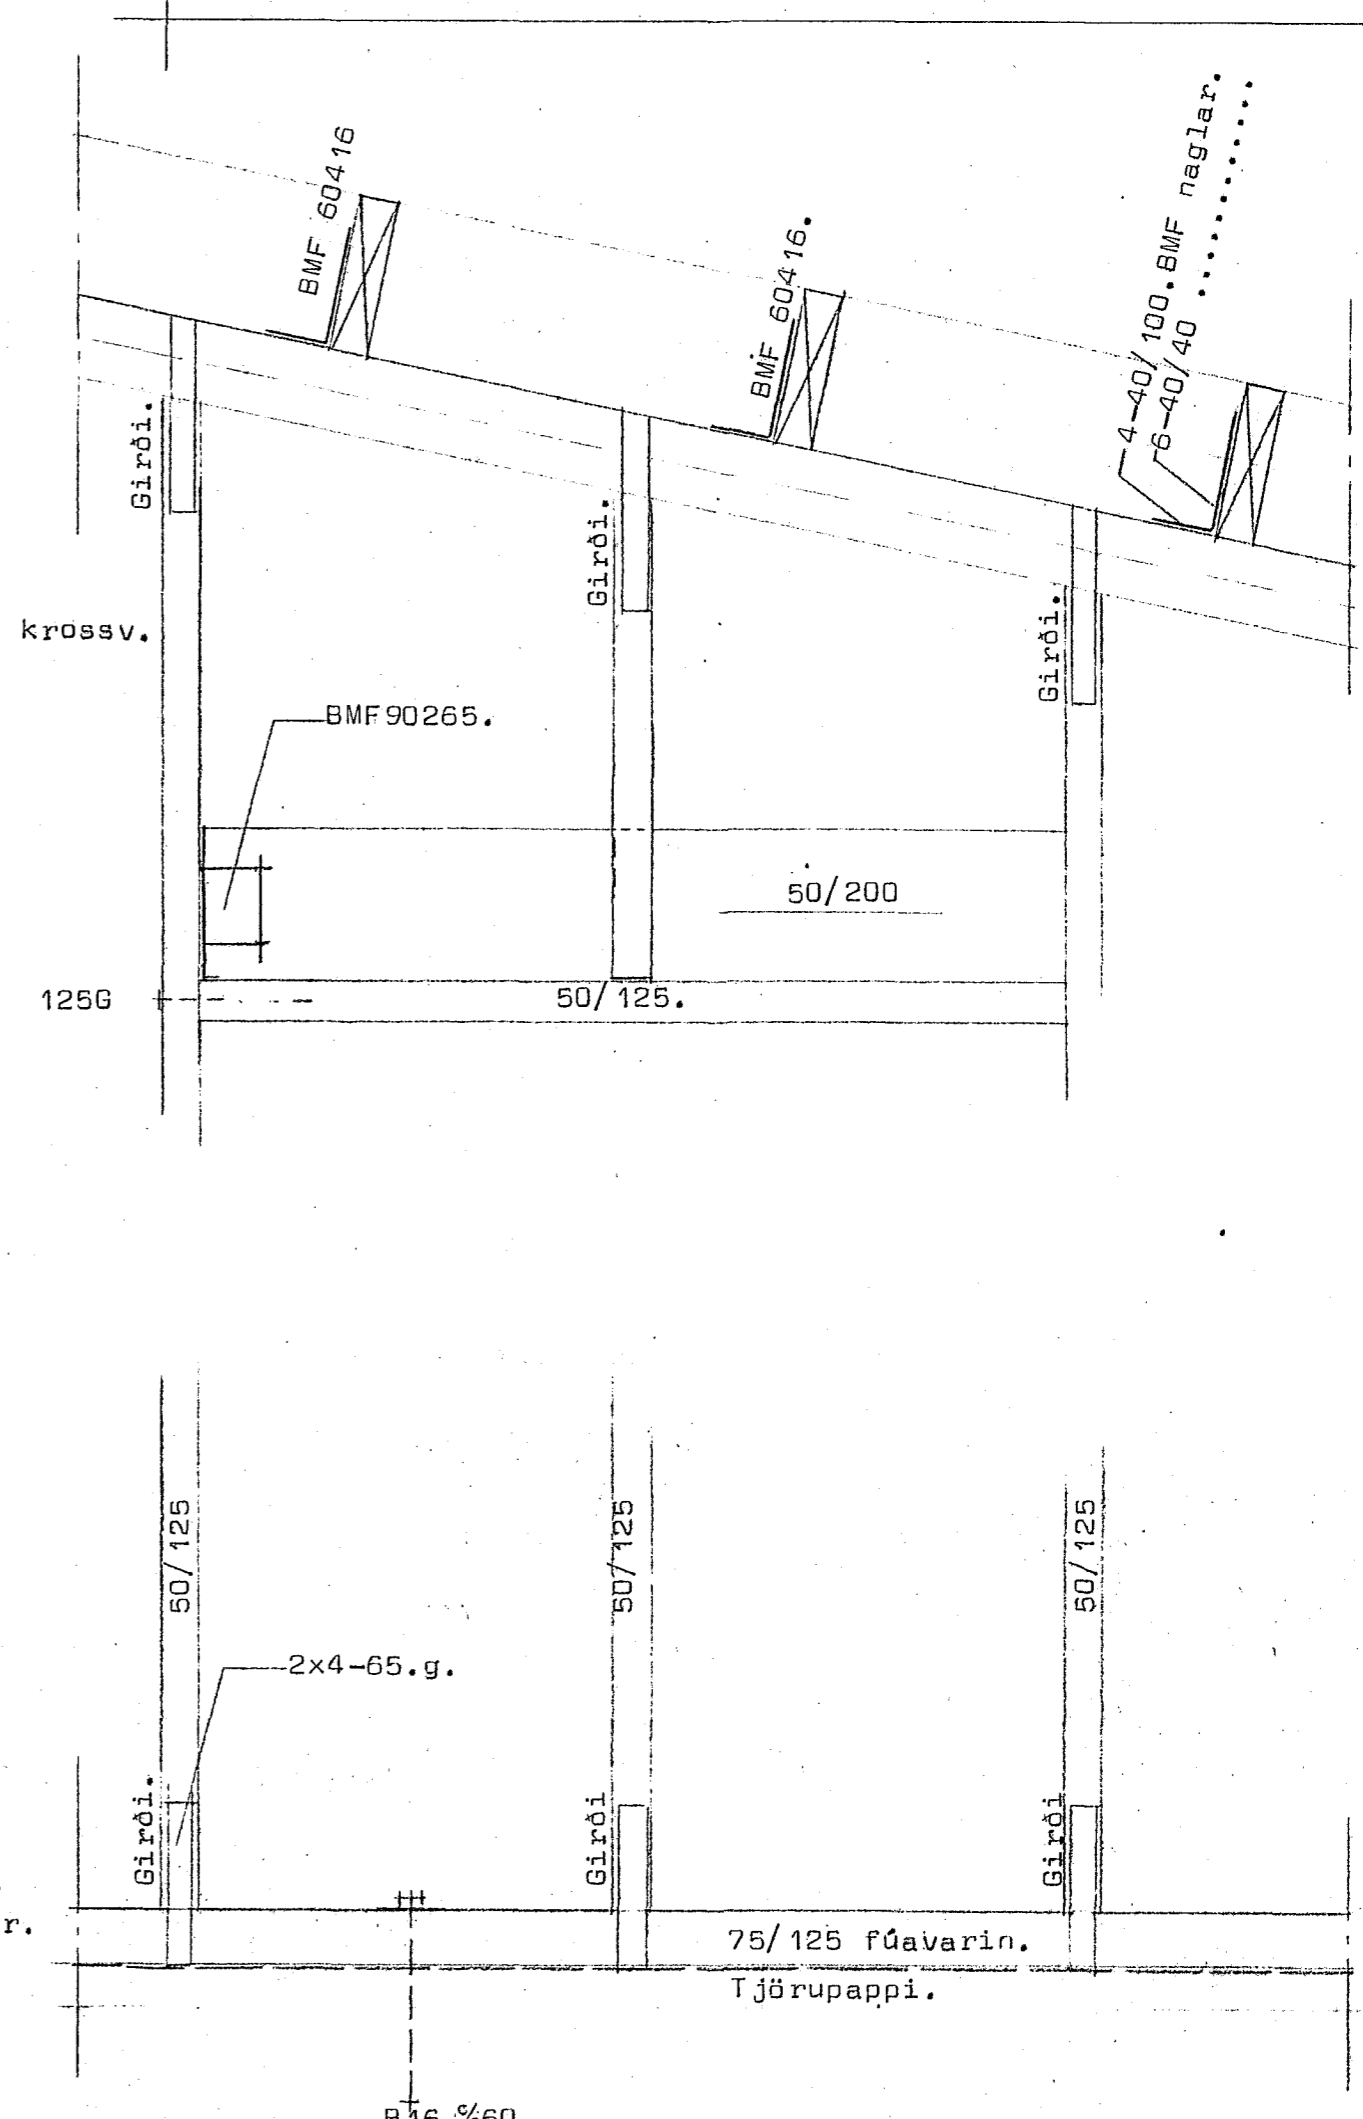


Hellubraut 5. Hafnarfirði.

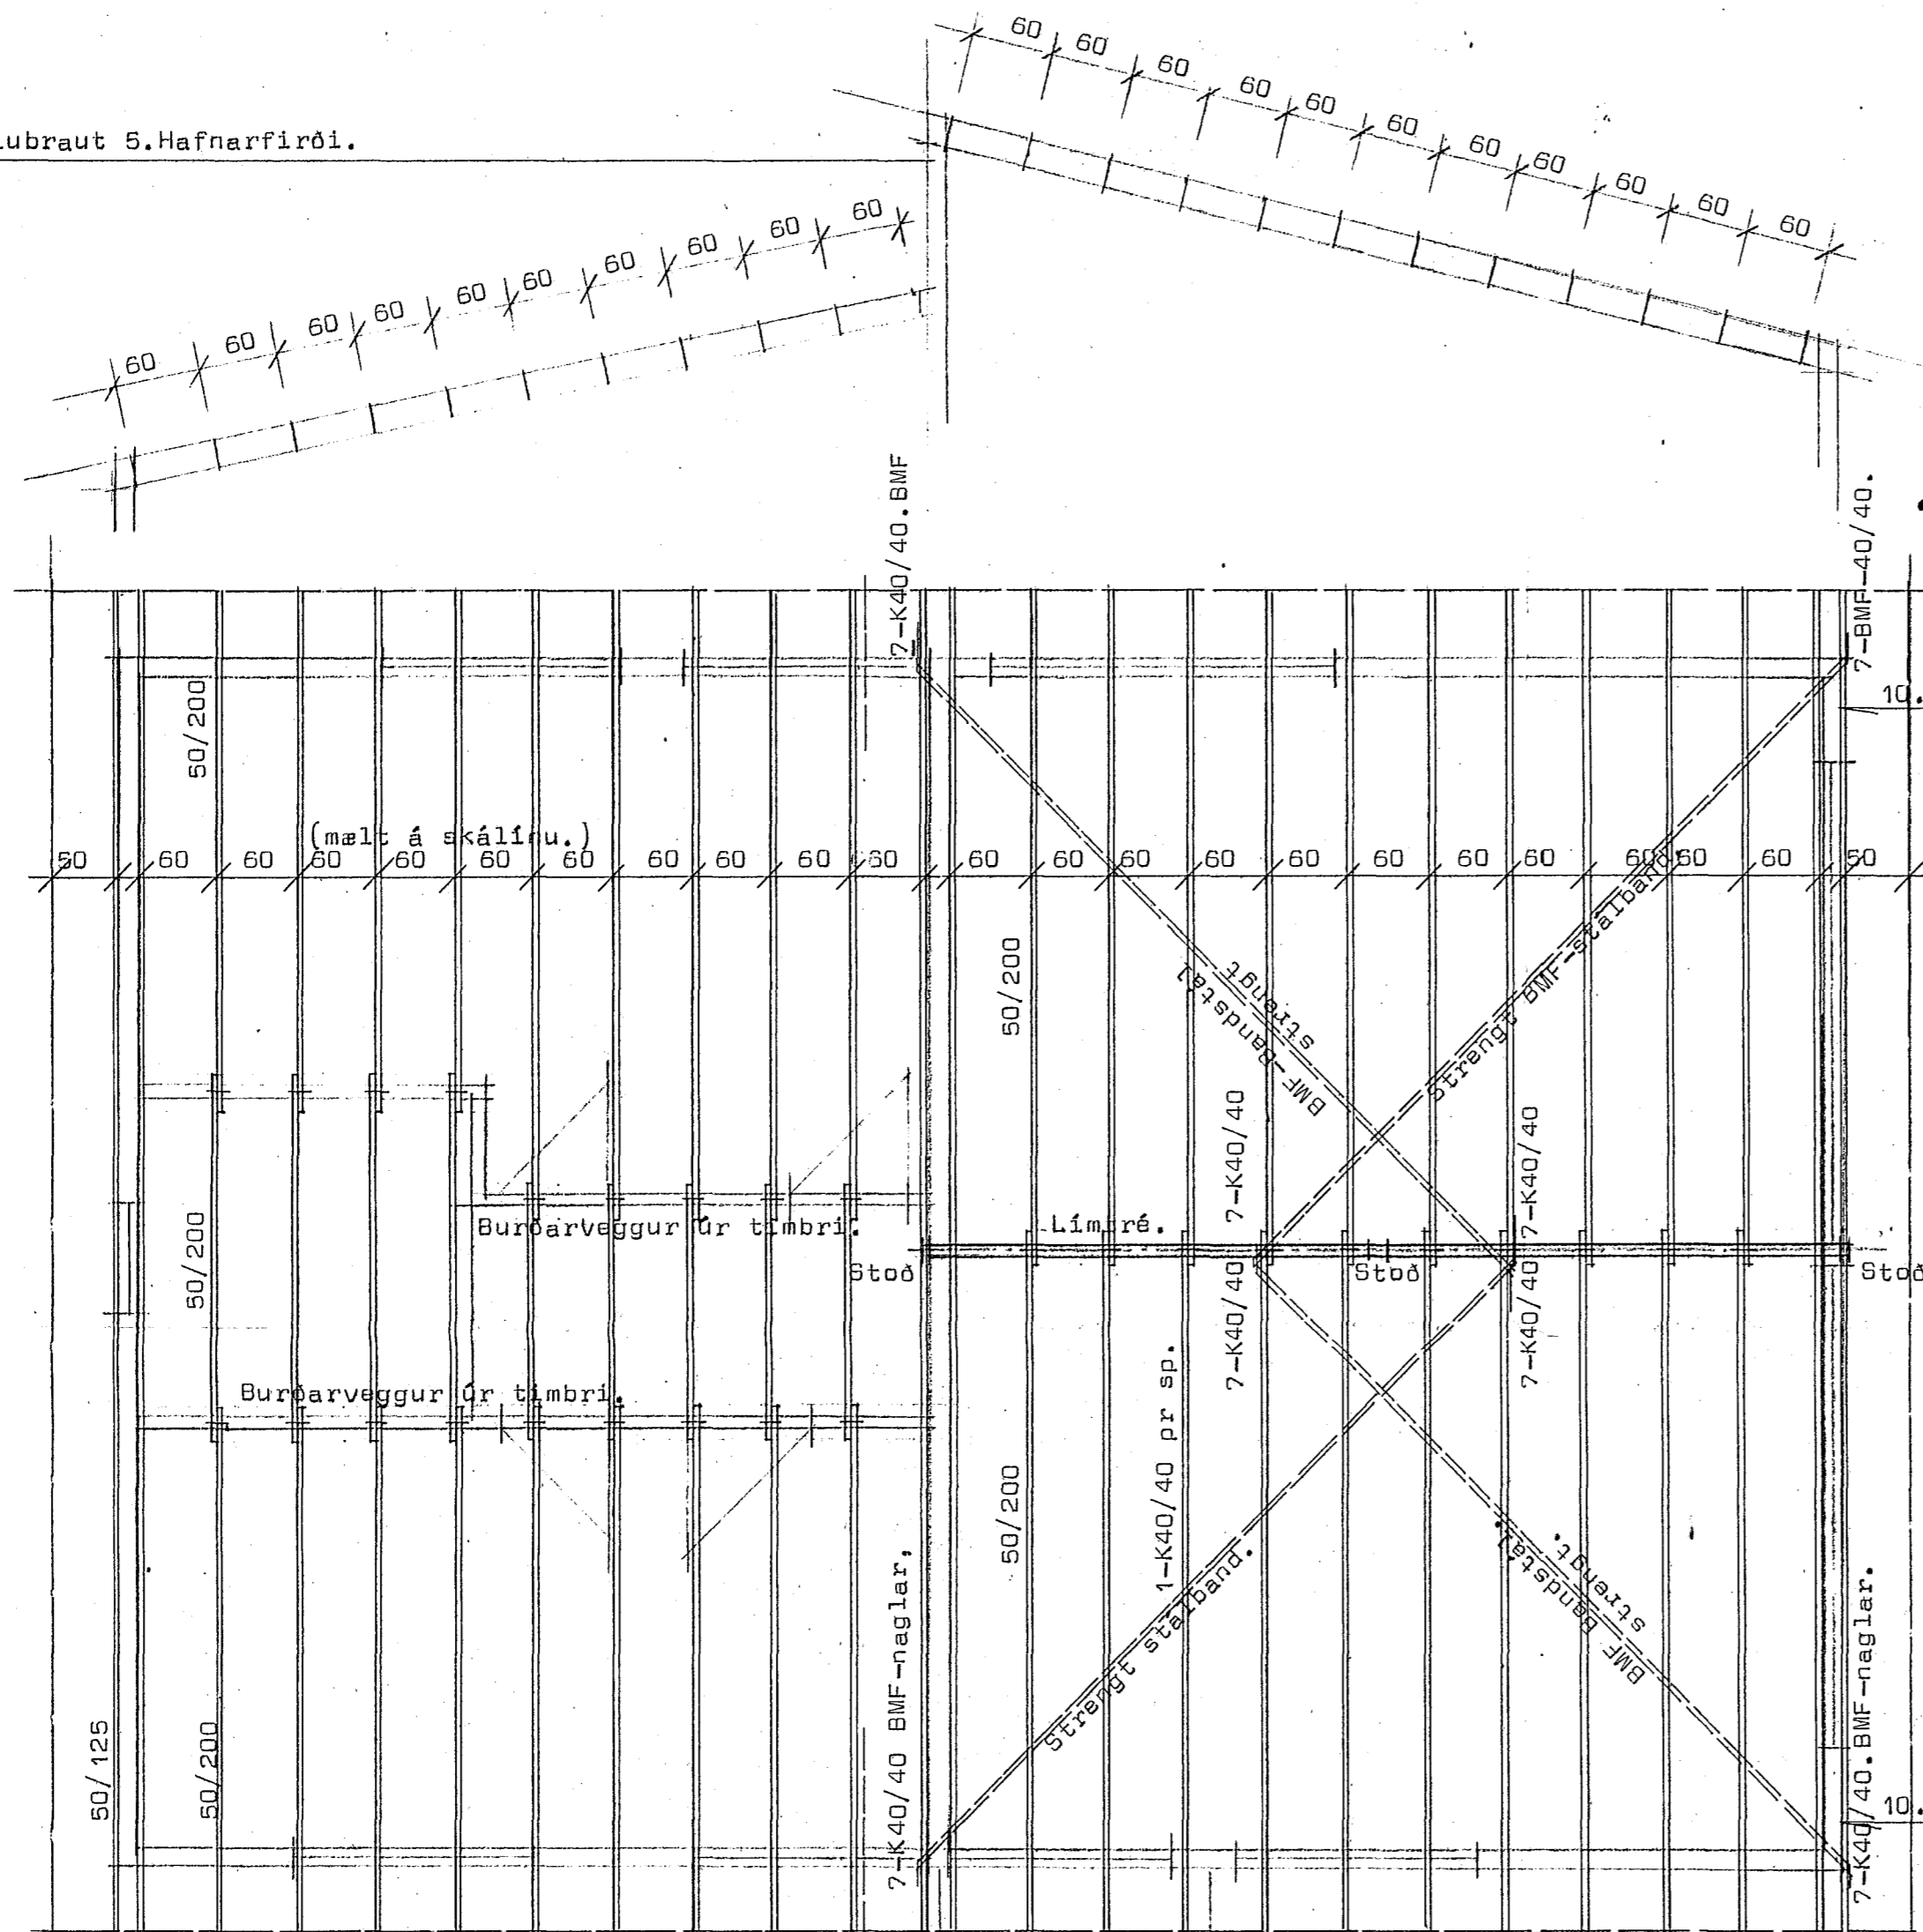

Pakviðir Grunnmynd Mk 1:50.

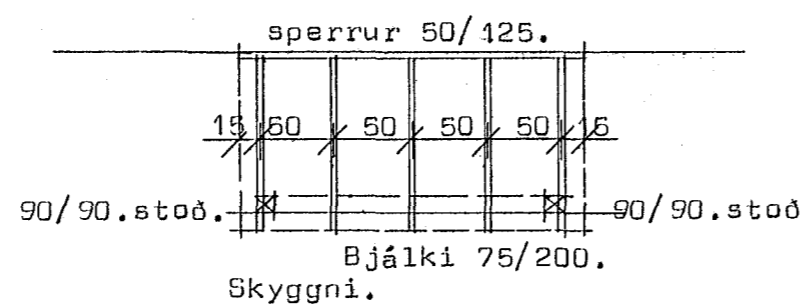


75/200

Festing Stöð/bjálki

2B12.

2B12.

Festing Stöð Steypa.

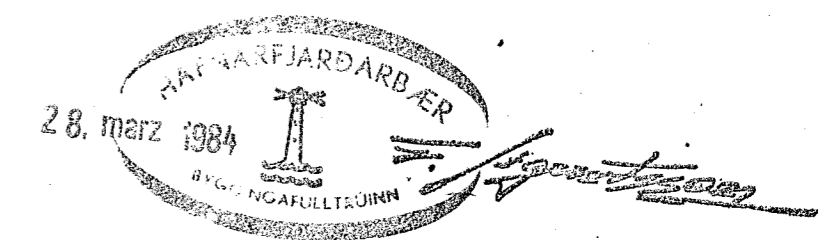

**STADALHÚS** S F  
TEIKNISTOFA SÍÐUMÚLA 31 SÍMI 83141

VERKEFNI	DAGS.	1984,	VERK NR
Pakviðir.	MKV.	1:50 1:10	
Hellubraut 5. Hafnarfirði.	BR.		
	BLAÐ NR	2.04	SU 120.

SIGURÐUR GUDMUNDSSON    SIGURÐUR P KRISTJÁNSSON    FTFÍ