




ÁSÝND A - A 1:50

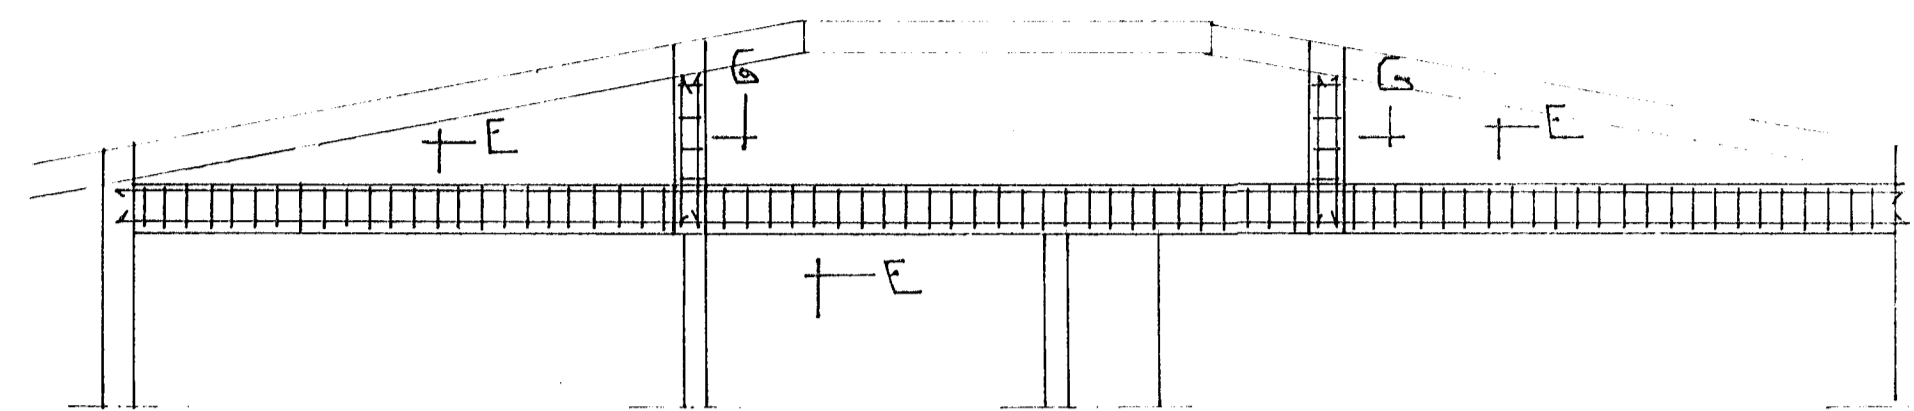


ÁSÝND C - C 1:50

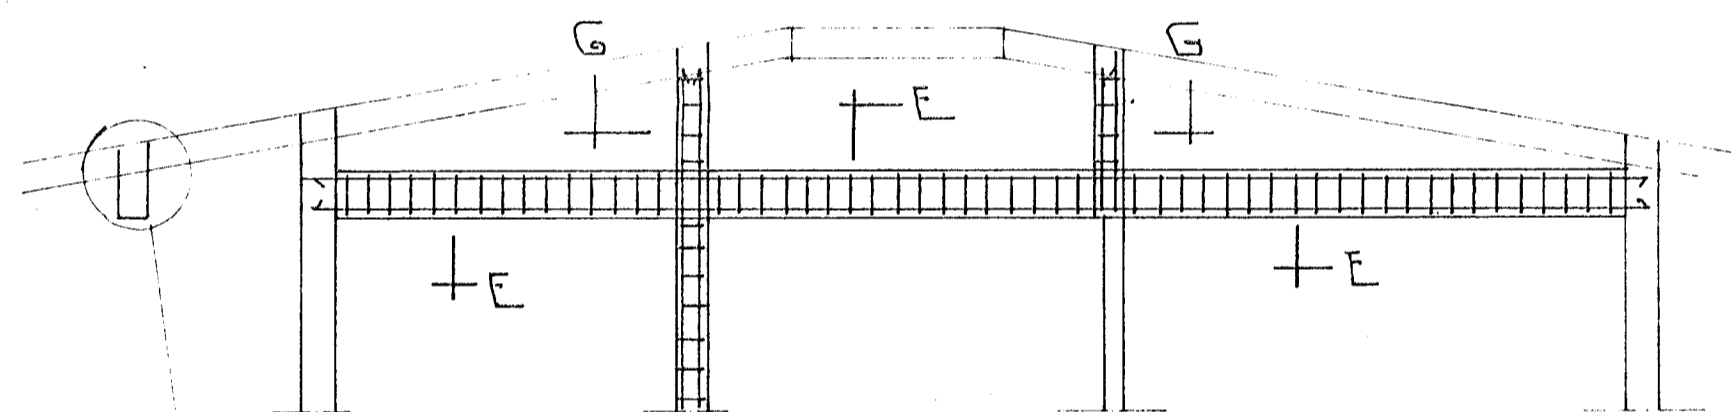


ÁSÝND B - B 1:50

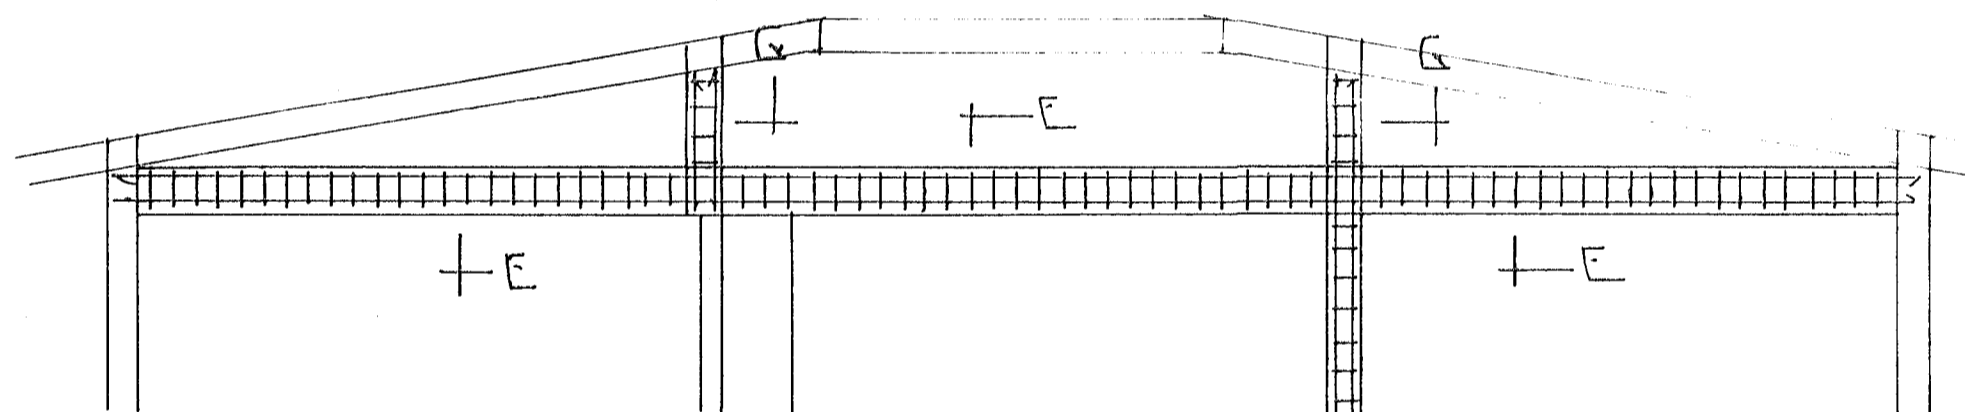


ÁSÝND D - D 1:50

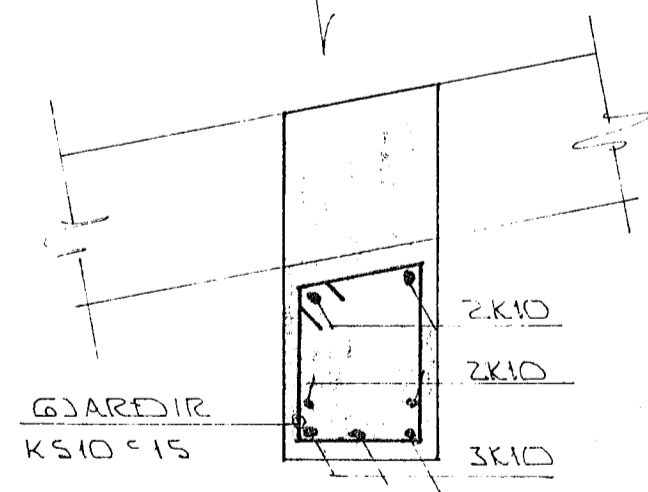


SNID I BITA Y/SVÖLUM
1:10

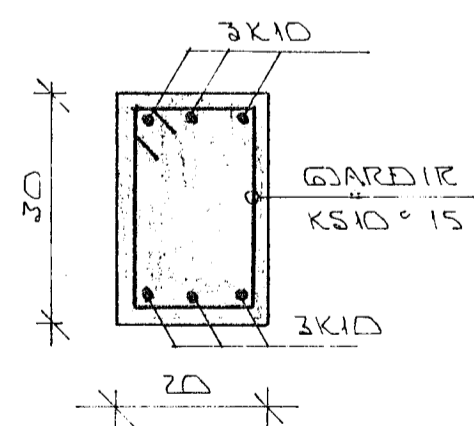

SNID E Í BITA 1:10

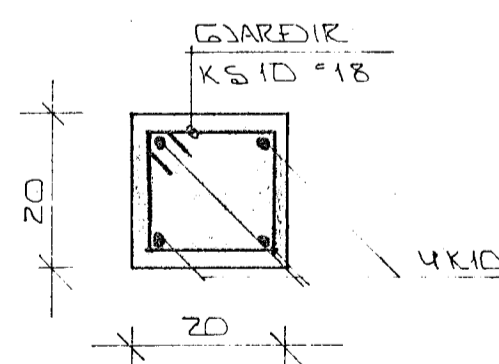

SNID G Í SÚLU 1:10

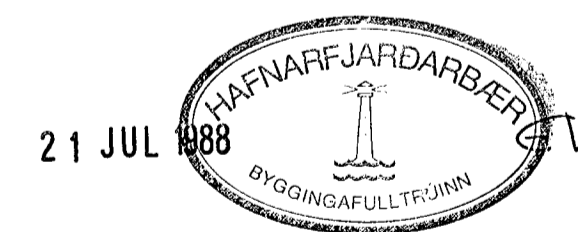

BR NR	DAGS	EDLI BREVINGAR	SIGN
HELLUBRAUT 8 HAFNARFIRÐI			DAGS
ÞAKVIRKI: ÁSÝNDIR Á STEYPTA BITA.			FRANNAÐ
MÆLIKV. 1:50			TEIKNAD
SIGURÐUR ÞORLEIFSSON TEKNIFRÆÐINGUR F.T.T.F.I.			VERK NR 8732
STRANDGÖTU 11 HAFNARFIRÐI SÍMI 54751			BLAÐ NR