



HELLUBRAUT 9 HAFNARFIRÐI, BILSKÜR.


UNDIRSTÖÐUR GRUNNMYND 1:50

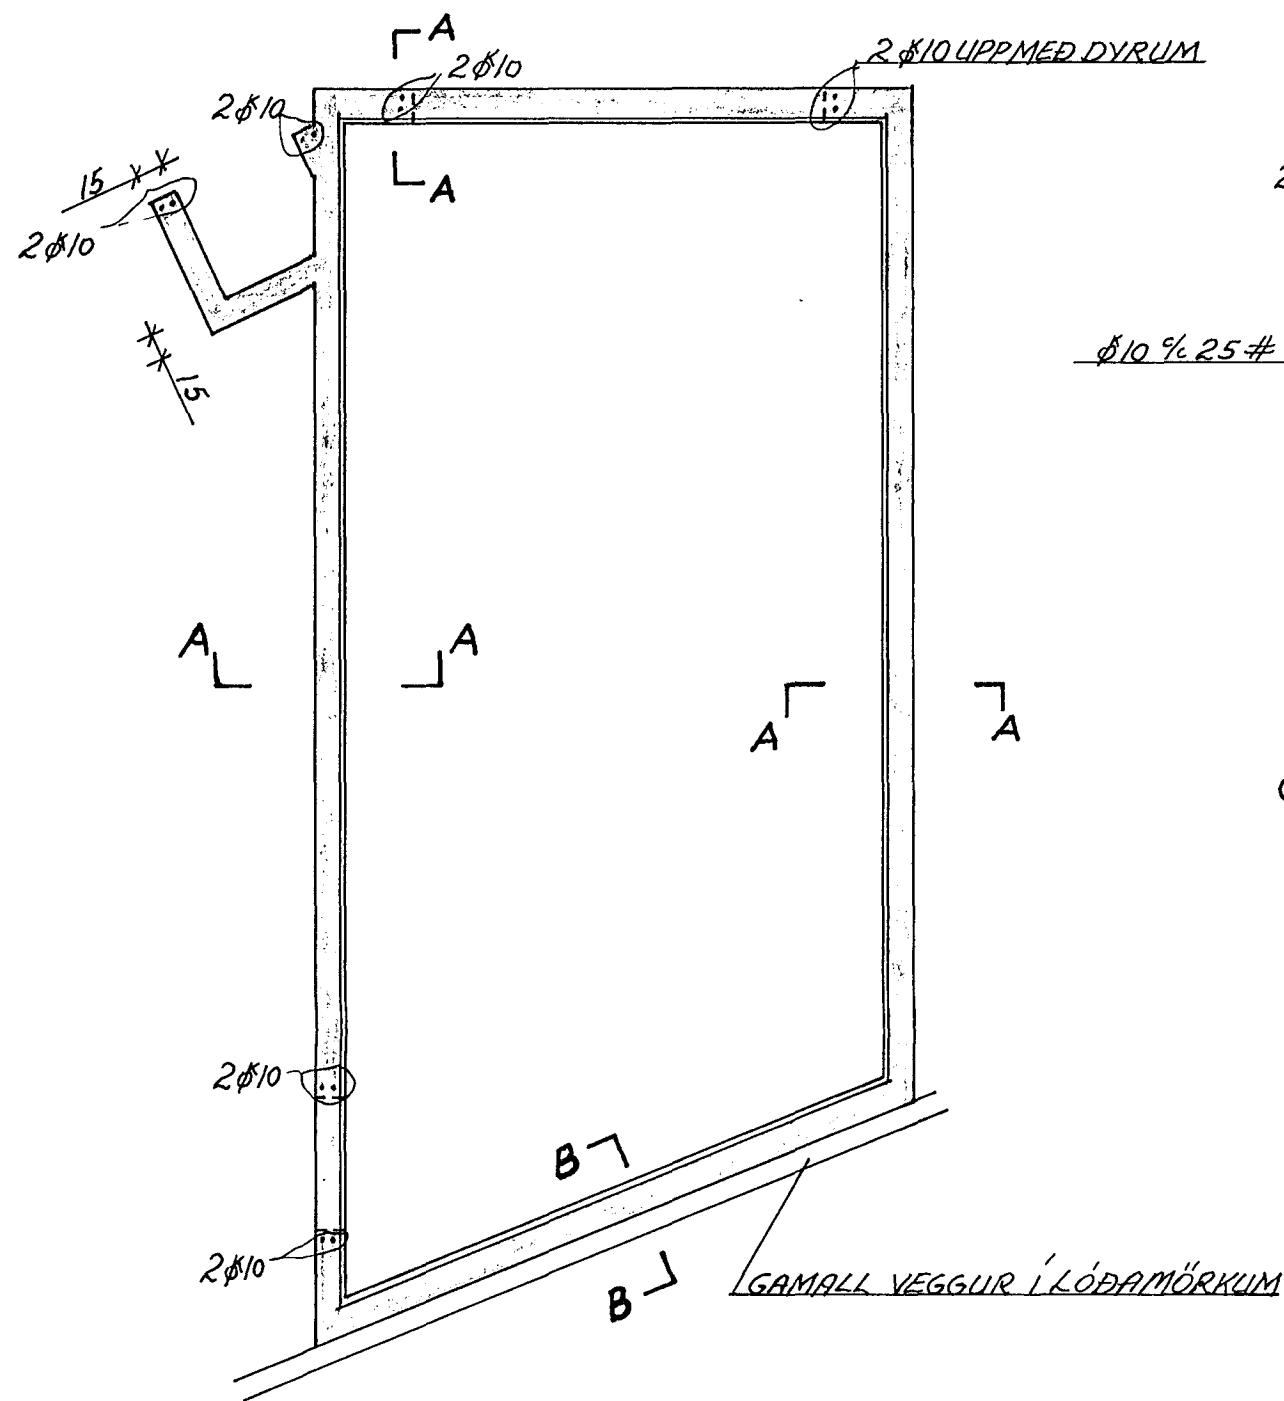


JÄRNALÖGN VEGGJA OG  
ÞAKVIRKI GRUNNMYND 1:50

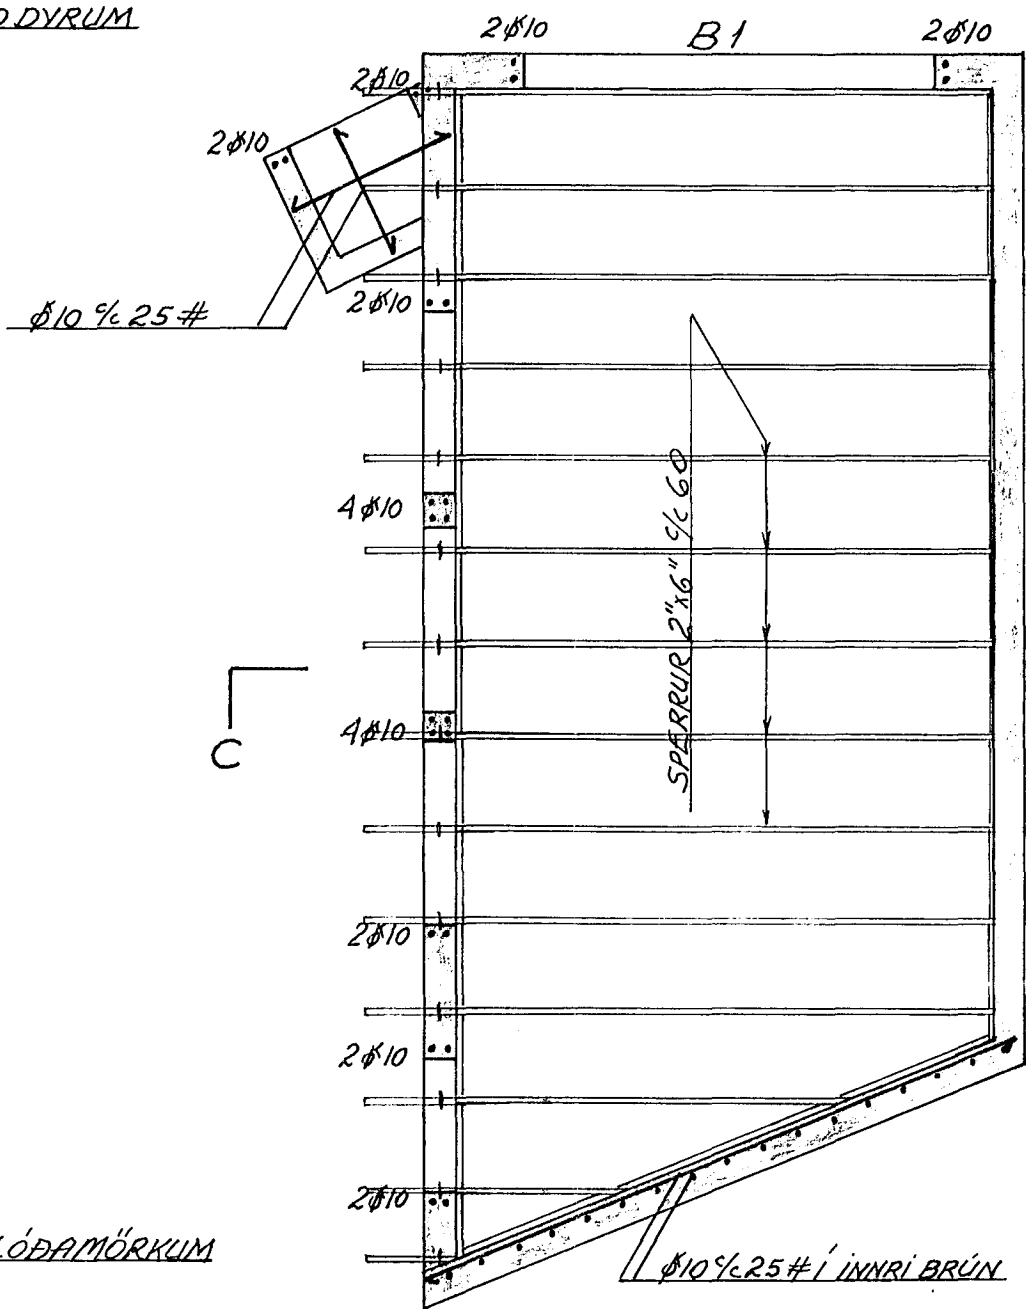


GLUGGAVEGGUR HLIDARMYND 1:50

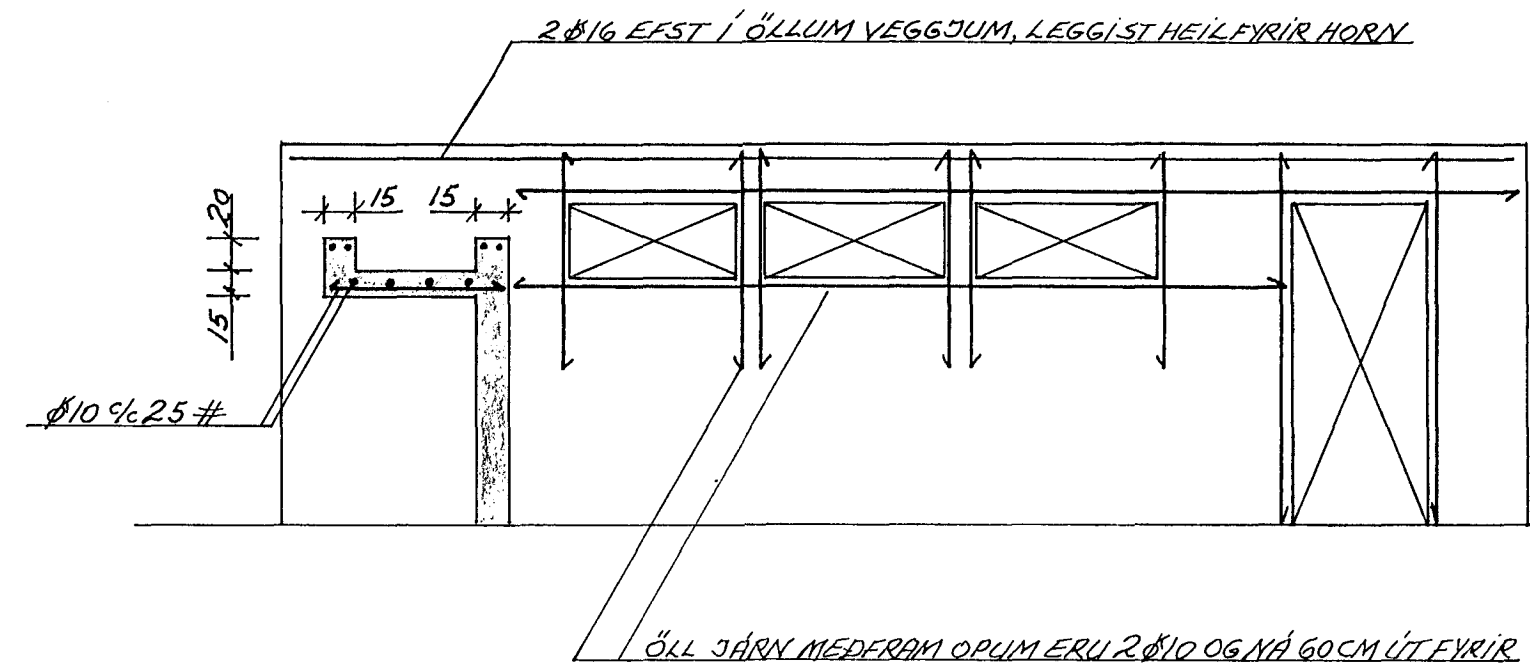


FRAMHLIÐ MÁLSETNING 1:50

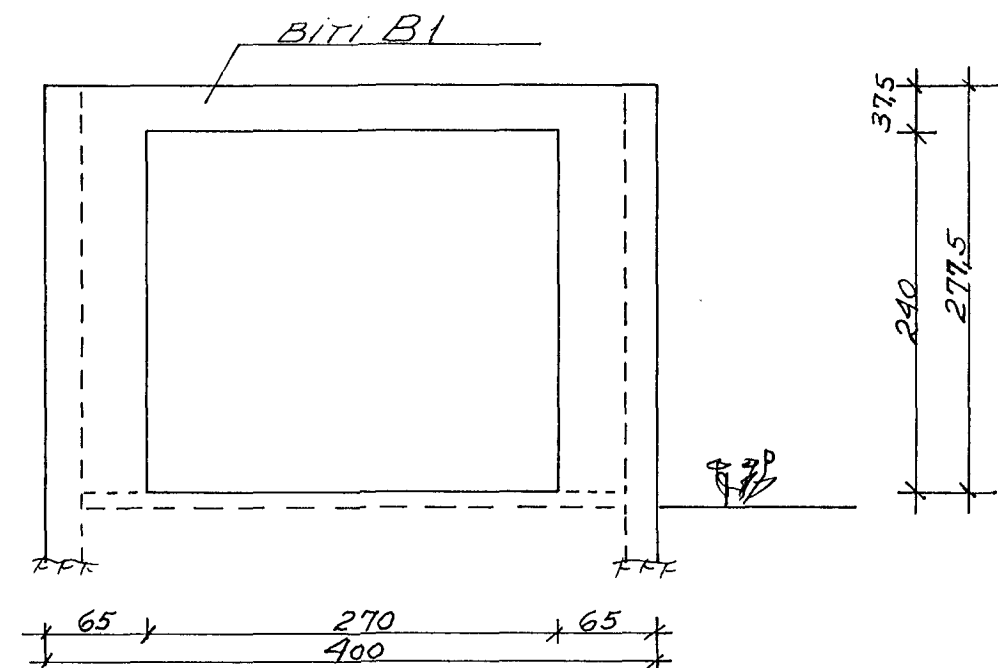


SNIÐ A-A 1:20

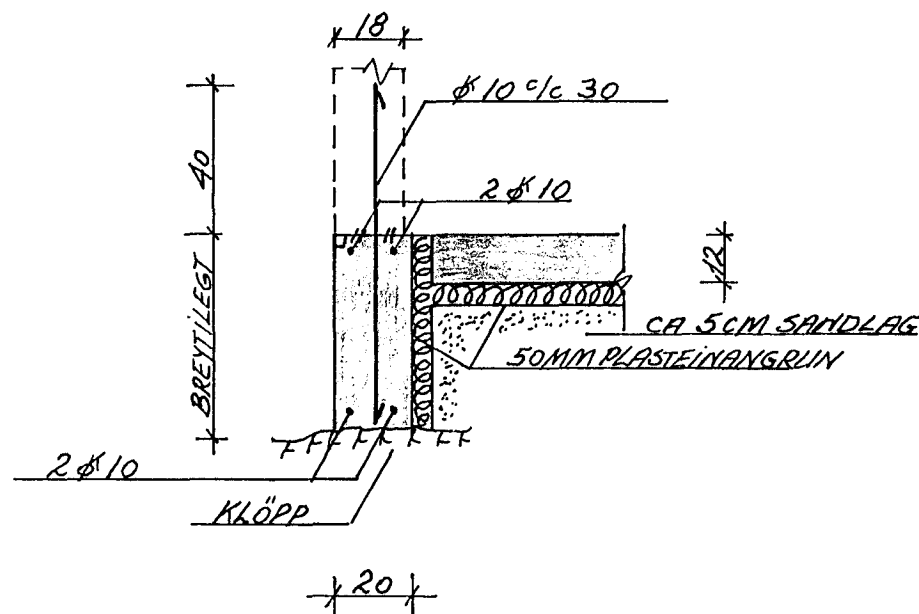



SNIÐ B-B 1:20

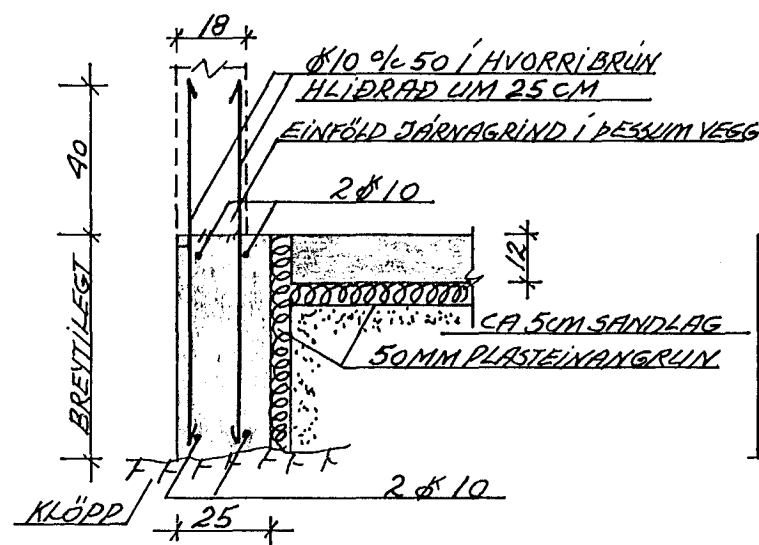

BITI B1 1:20

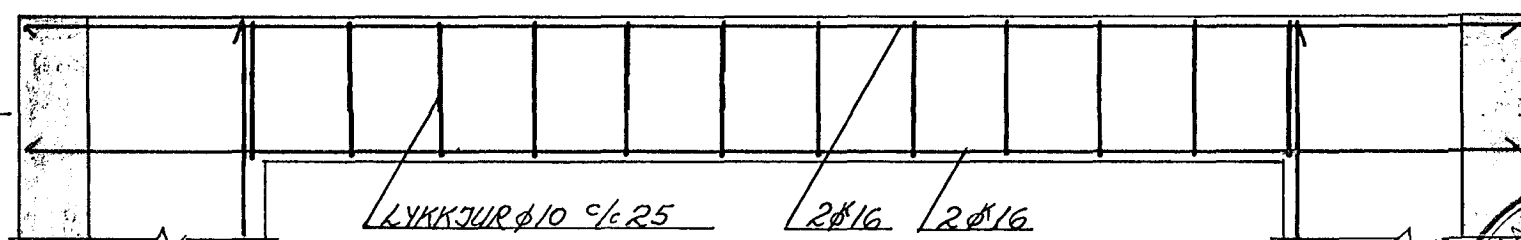

SNIÐ Í BITA B1

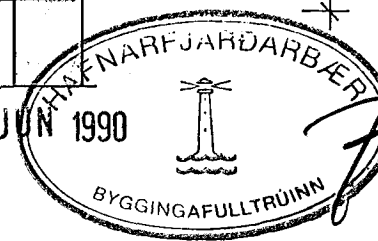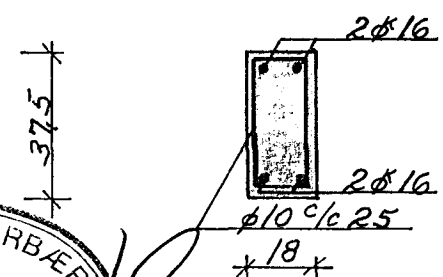

ÖNNUR MÁLEN HÉR ERU GEFIN SJÁ TEIÐN. ARKÍTEKTS  
ÖLL STEYPA SKAL VERA S 200 SKY. 1ST 10. NEMA  
T ÞAKPLÖTU S 250. SIGMÁL 8-10CM, LOFT 5-6%.

BREYTT, APRÍL 1990.

Halldór Hannesson

<b>VERKFRÆDISTOFA</b>	HALLDÓRS HANNESSONAR S. 91-54355 SUÐURGÖTU 14 - 220 HAFNARFJÖRÐUR
	HELLUBRAUT 9 HAFNARFIRÐI
	BILSKÜR BURÐARPOLSTEIKNING
	Verk: Blað nr. 1.1. Dags: SEPT. '88

Mkv. 1:50 1:20  
Reiknað: H.H.  
Teiknað: H.H.  
Yfirlitað: