






Húsvétt nr. 2244 Teikning nr. 1423
 Samþykkt þ. 17.9.1973
 f.h. RAFVEITLU HA. NAR JARÐAR.
 Litillitnaður rollaginn

Inntök samþykkt 17.9.1973
 f.h. RAFVEITLU HA. NAR JARÐAR
 Albert J. Jónsson

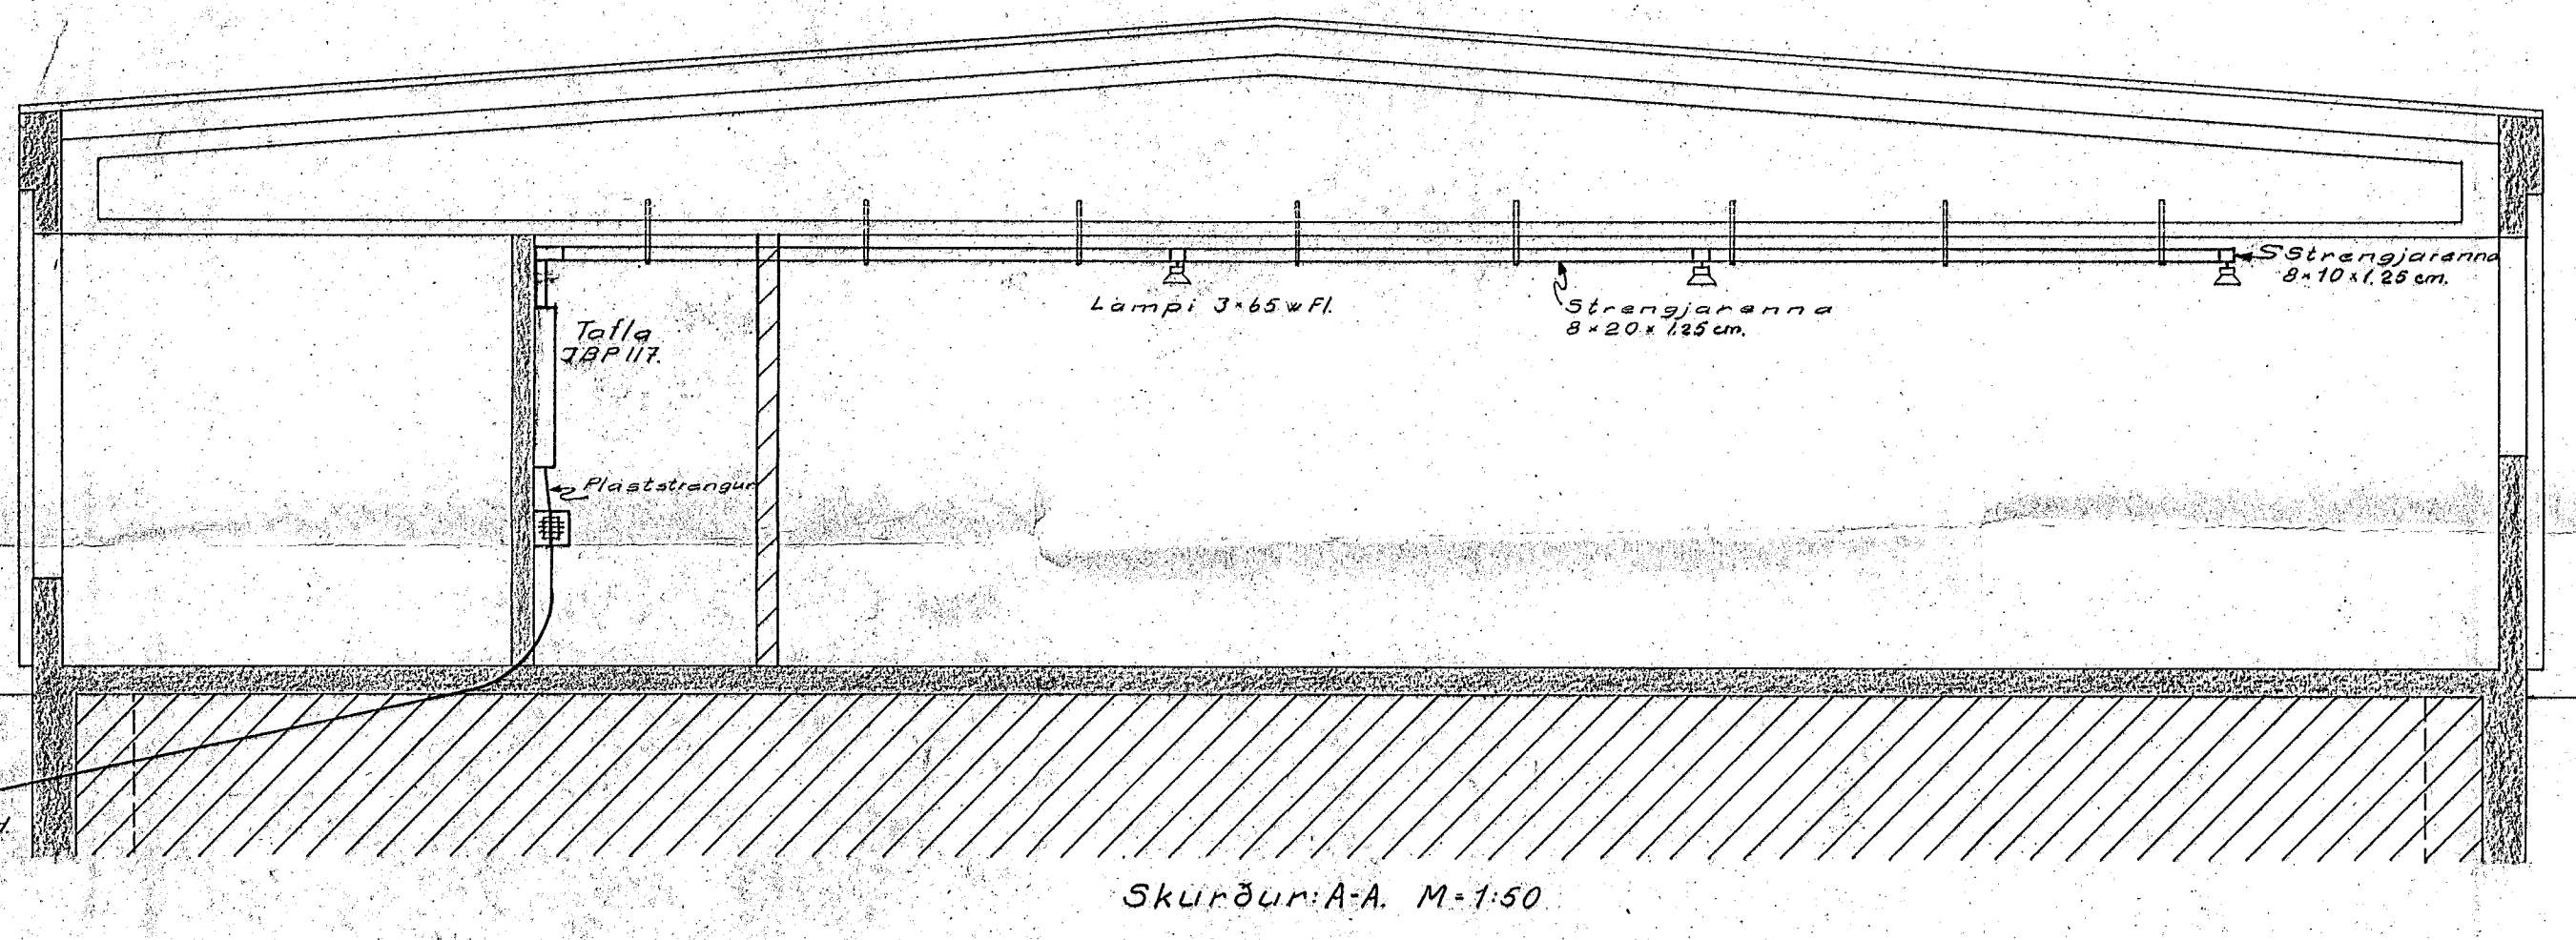

Skýringar

Allar lagnir skulu vera NYM strengjalagnir samkvæmt VDE eða samvarendi staðli.
 Strengir skulu vera 3x15"
 Hæð tengla og rofa sé 110cm frá fulltrög gölfi. } Nema annars
 Málstraumur rofa og tengla skal vera 10A. } 3/4 getið.
 Lagnir i vinnusali skulu lagðar i strengjarennum, og frá rennum að rofum, tenglum, og tækjum i galvanhúðuðum pípum. Aðrar lagnir eru utanliggjandi. Til snertispennumvarnar skal nota lekastraumsrofvörn. Um fjölda og stærðir greinivara, kvísla, jarðliða og annars búnaðar i töflu visast á einlinumynd af töflu á bl.4. Rafverktaki yfirlitari fjölda strengja i rennum og fjölda tauga i strengjum.
 * = tvöfaldur tengill, □ = læstur rofi, ⊙ = þrýstirofi.

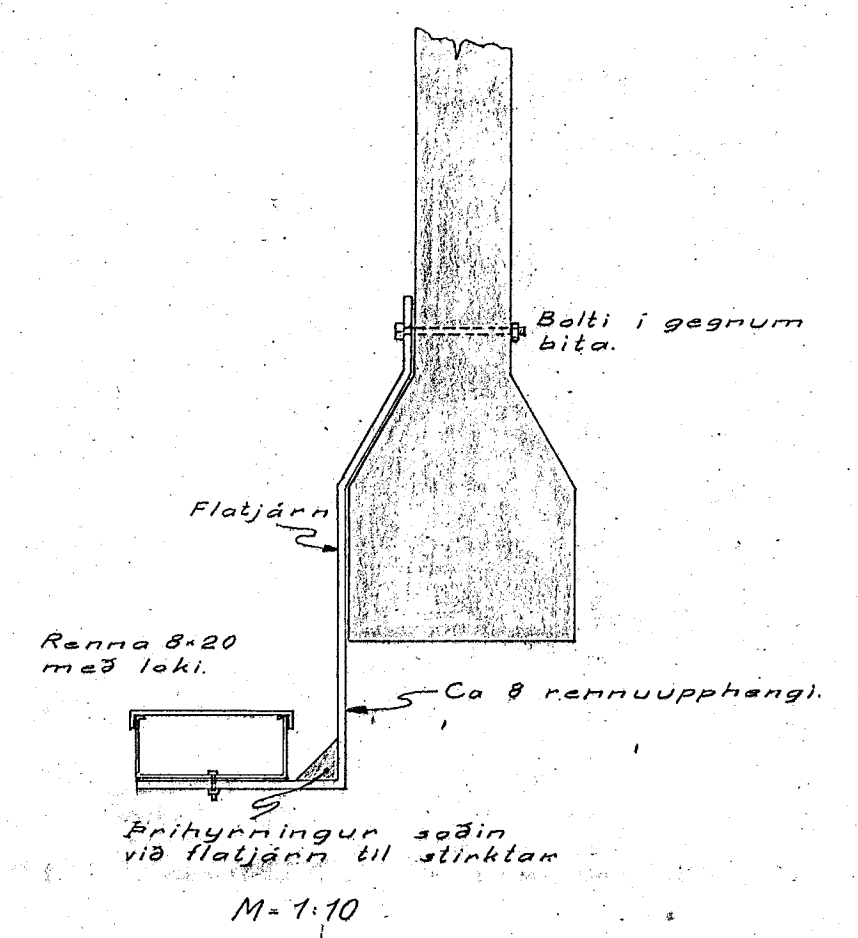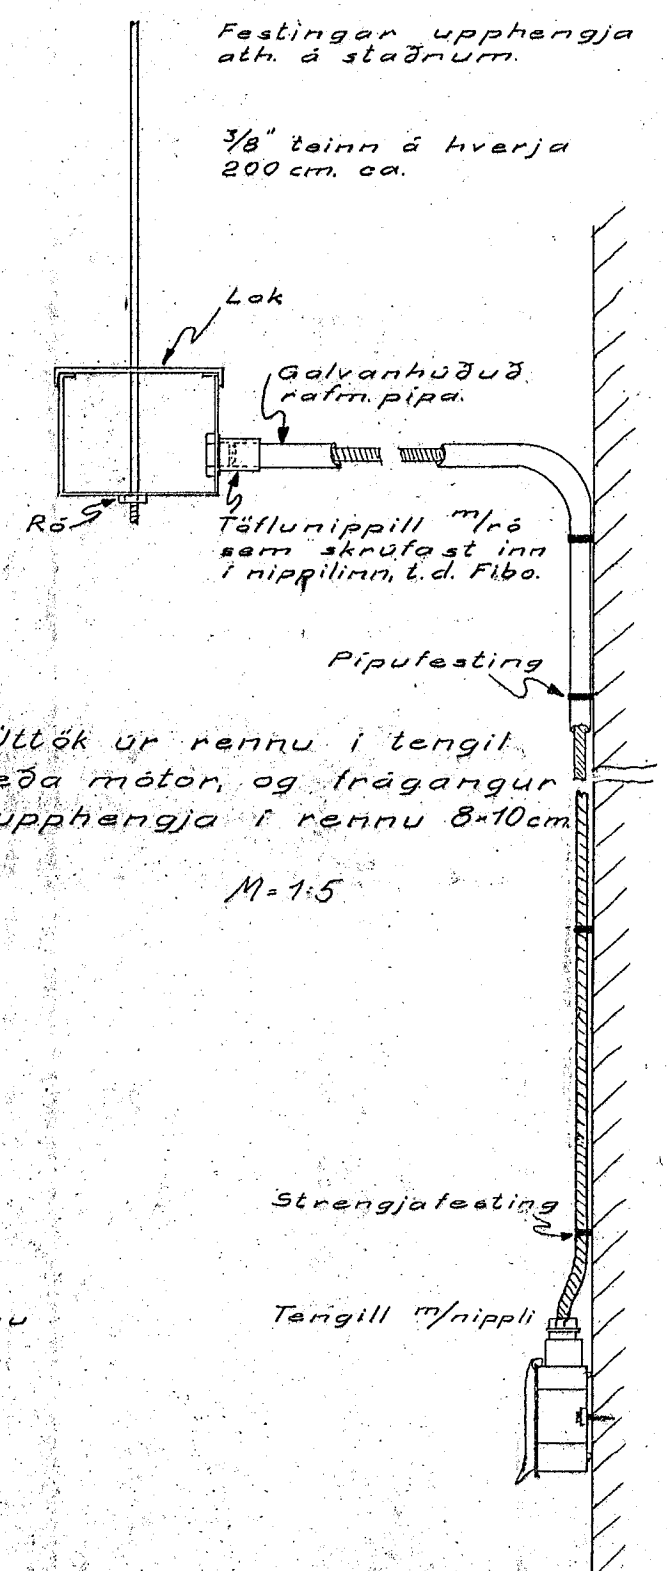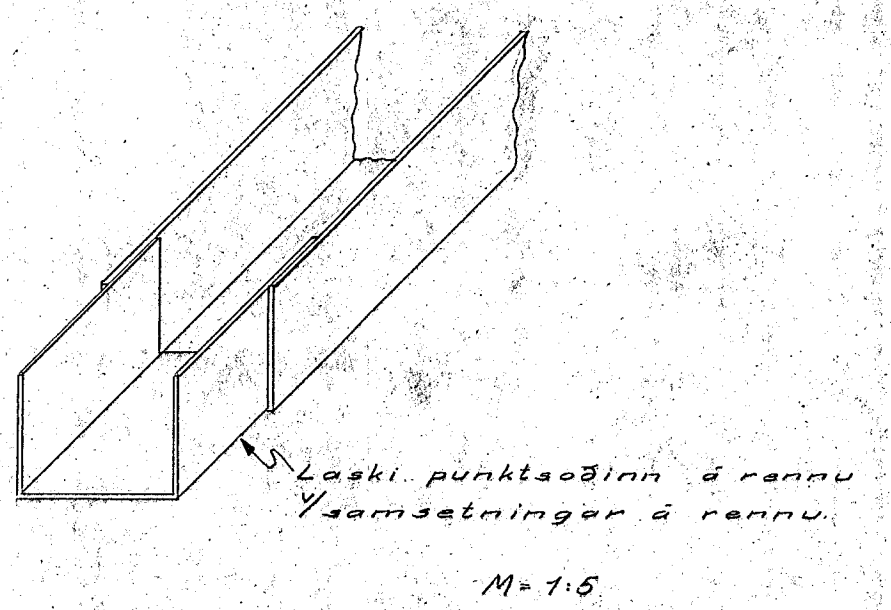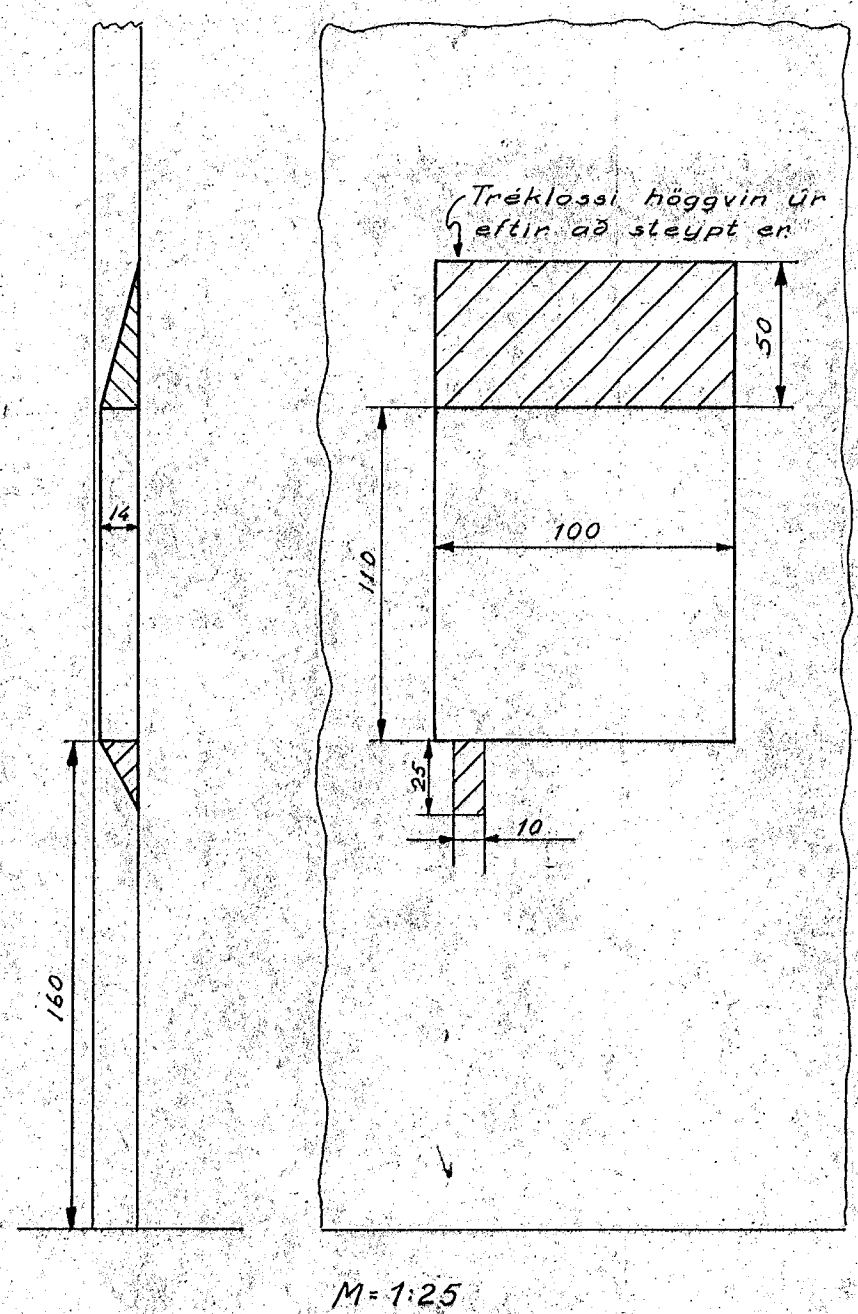

RAFTEIKNING ^S F ALFTAMÝRI 9		SÍMI 83240
Fataverksmiðjan Magni	R.G.J.	T. 24/11/73
Helluhraun 2 Hafnarfirði	M. 1:500	1:50, 1:25, 1:10, 1:5
Áfstöðumynd - snið	Teikn.n. A-37	bl. 1 af 4
	Daga. sept. 1972	
	Gudrun/201102	