



SÉRMYND III 1:10

GRUNNMYND

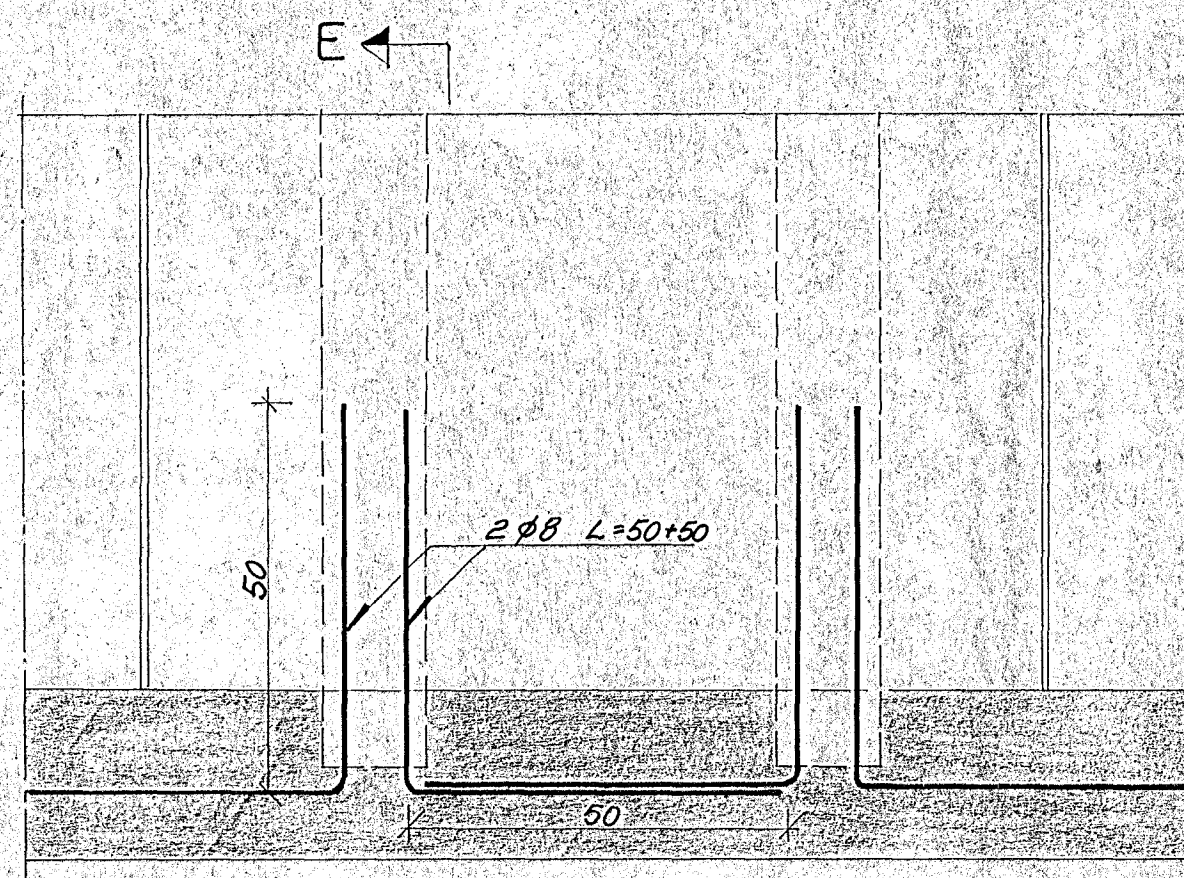


SNID E-E 1:10

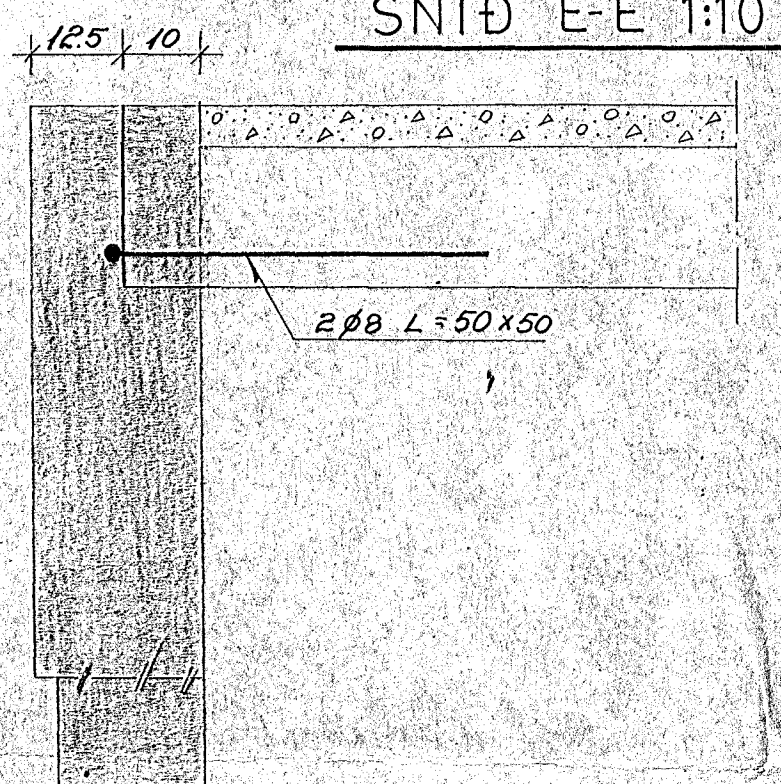

SÉRMYND IV 1:2


SNID

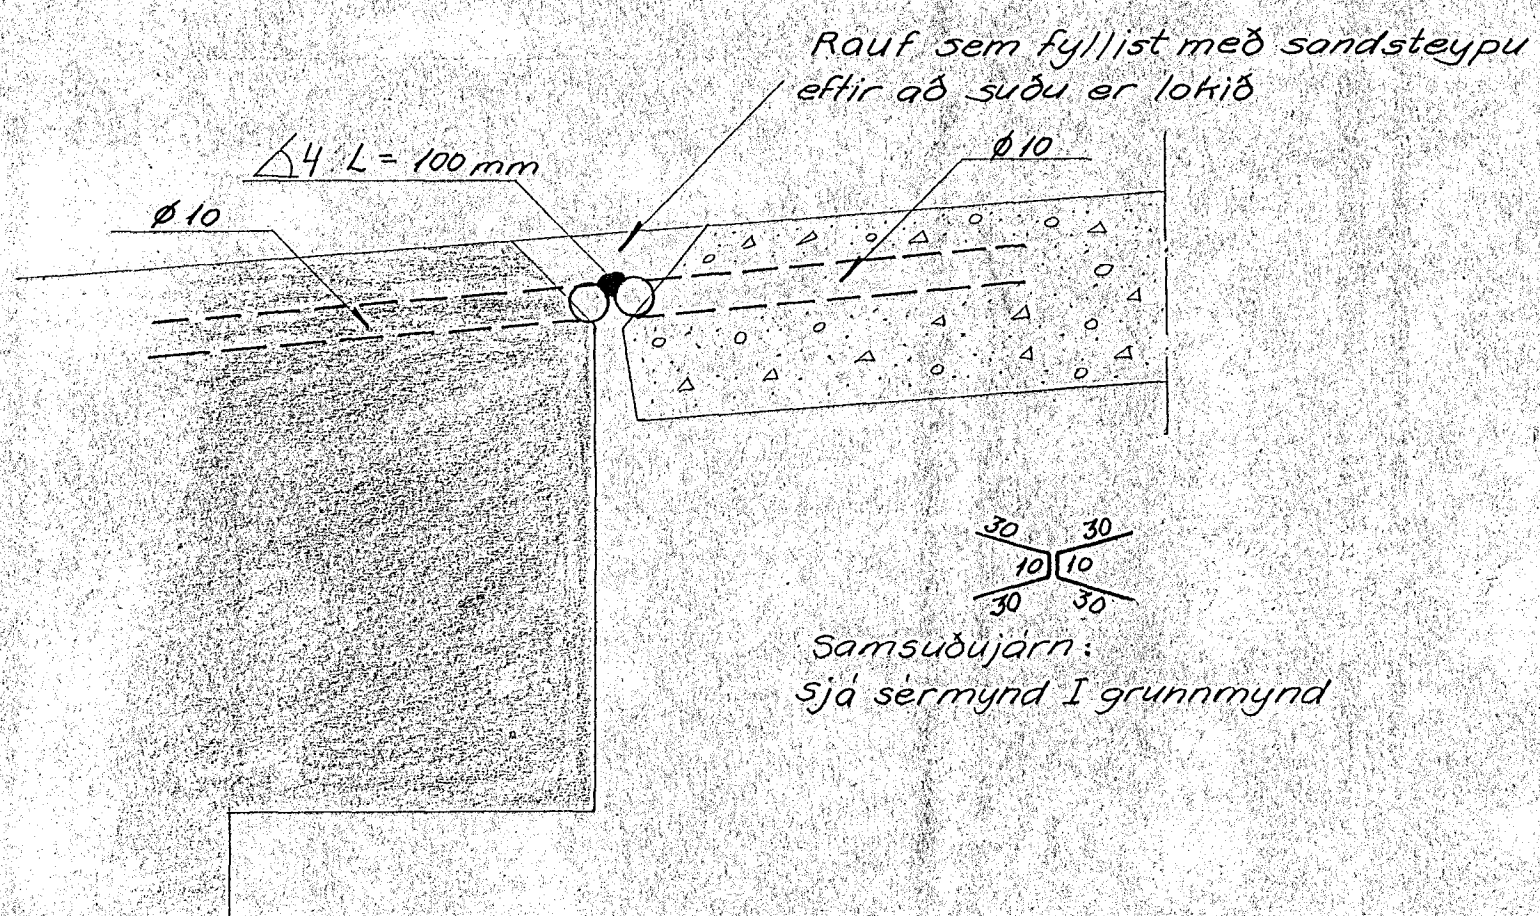

Samsúðjárn:  
Sjá sérmynd I grunnmynd


Ónefnd mál eru cm nema járnþvermál  
Þórar skýringar, sjá teikn nr. 478-02

SNID F-F 1:20

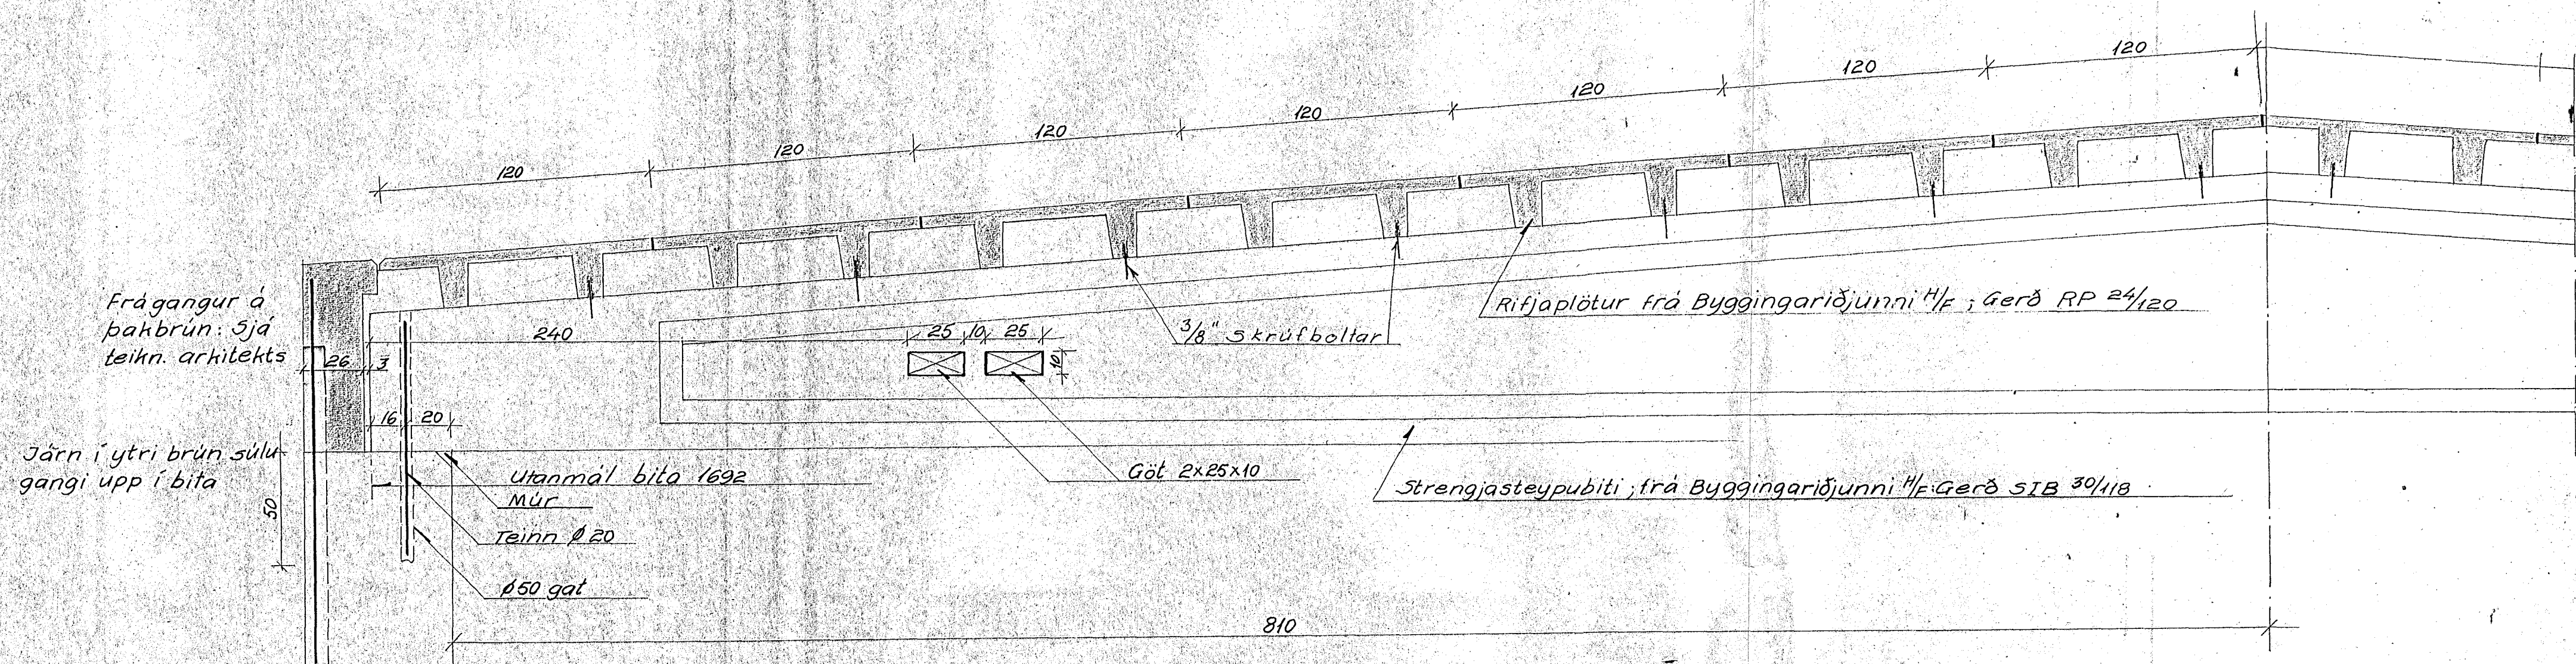


SÉRMYND V 1:5



LÖÐRÉTT SNID

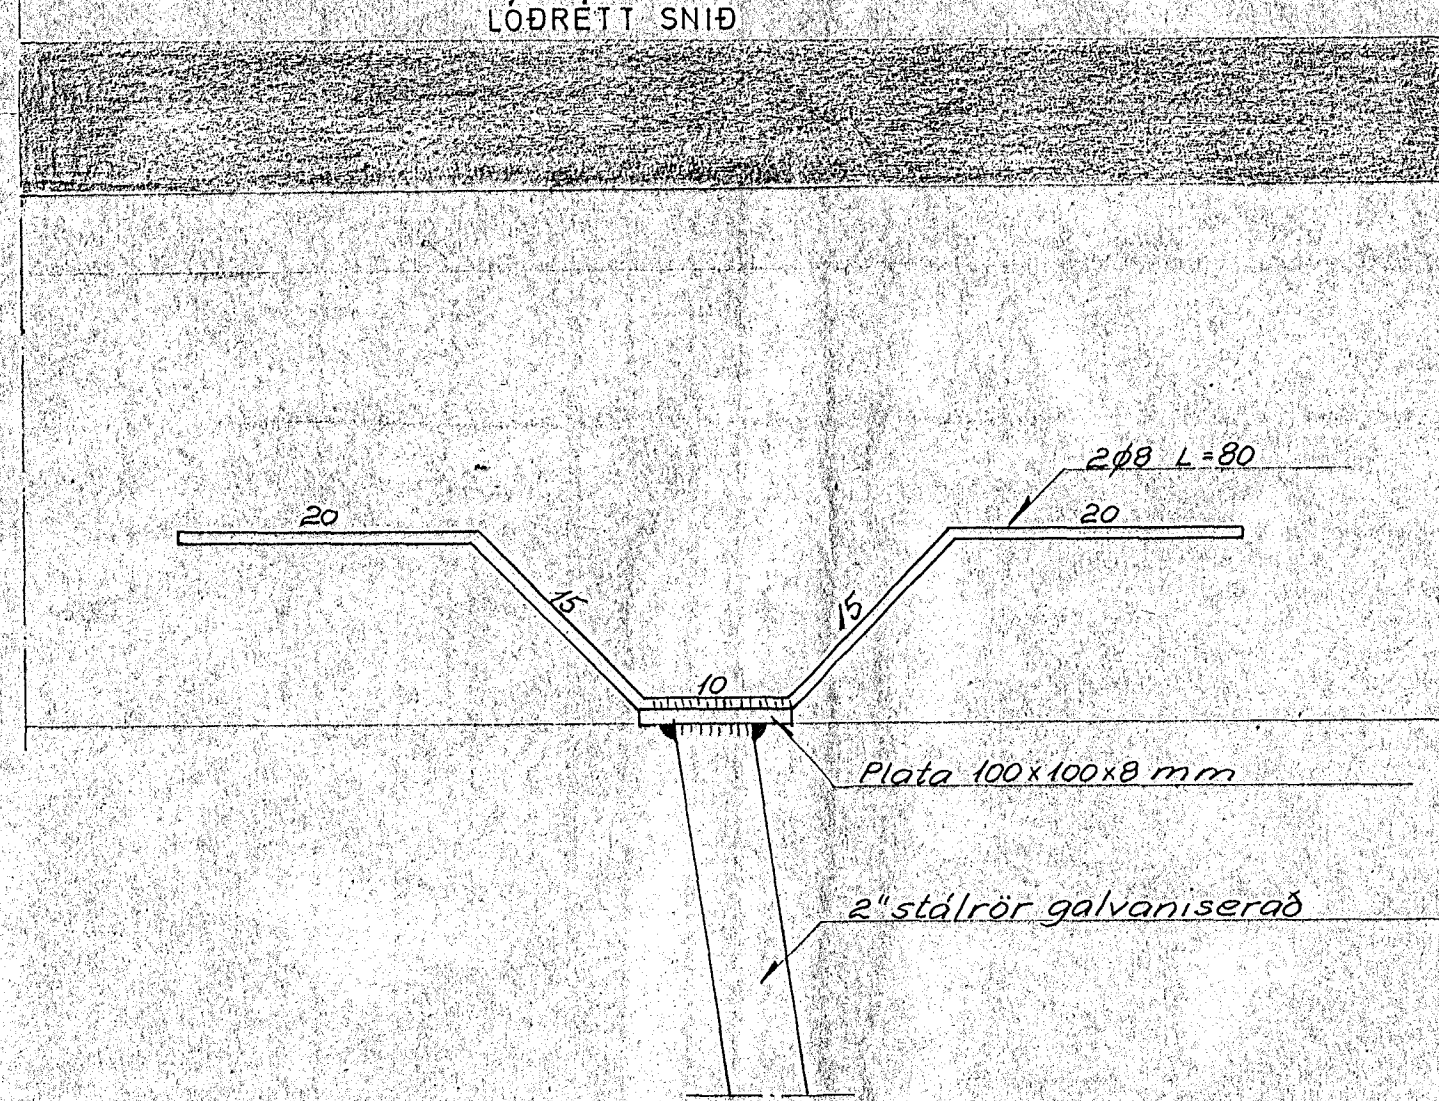

SNID I SKYGGNI YFIR AÐALINNGANG 1:20

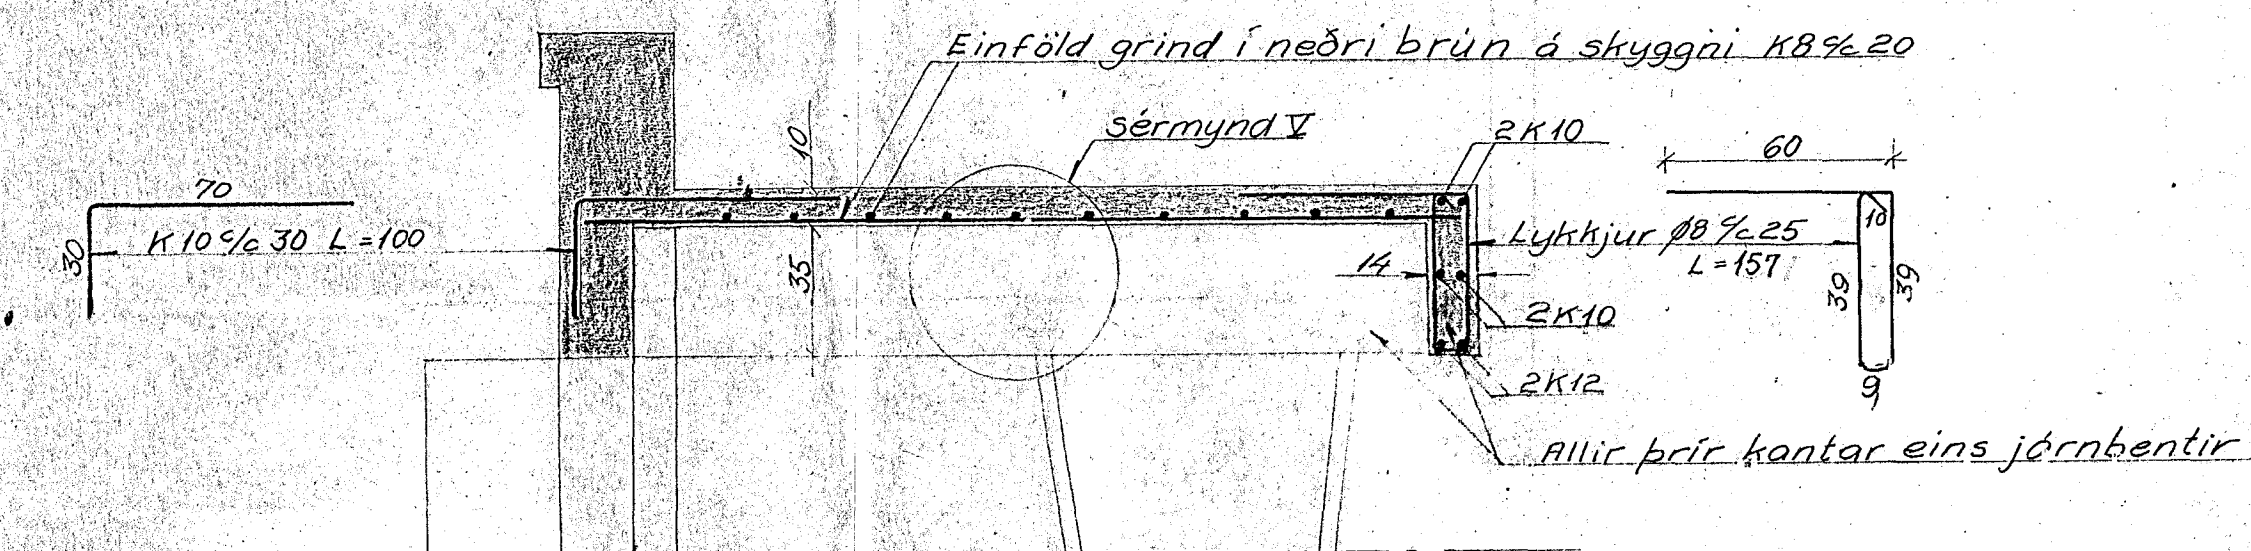

LÁRÉTT SNID Í UNDIRSTÖÐU 1:5

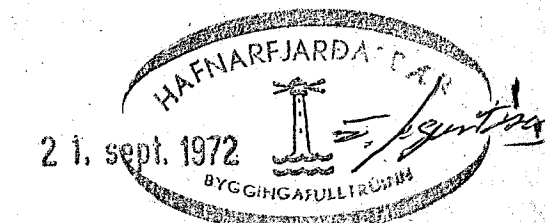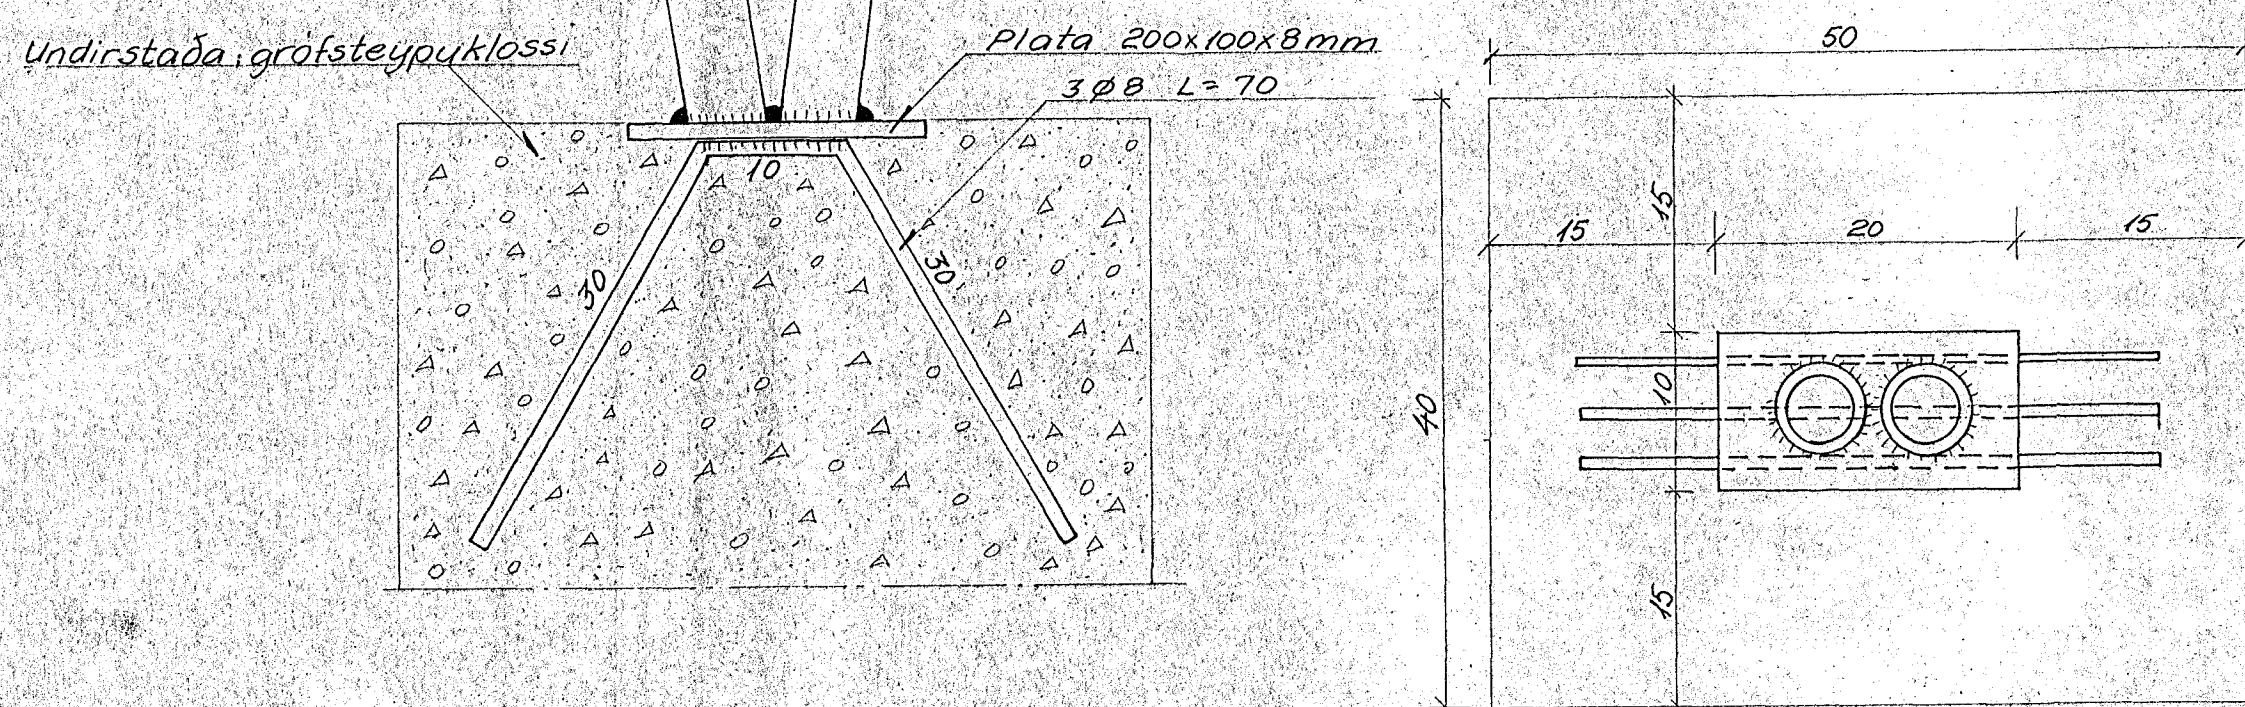

HELLUHRAUN 2  
HAFNARFIRÐI-1. AFANGI

JÁRNALÖGN  
SÉRMYNDIR OG ÞAKBITI

FJARHITUN H

VERKFRÆÐISTOFA

ÁLTAMÝRI 9 SÍMAR: 82040 - 82041

Teikn: R.S. Samt: P.G. Mál: 1.20.1.10.1.2

Teikn: R.S. Dags: Sept. 72 Nr. 478-04