


Samþykkt á fundi bygginga-
nefndar þ. 24/4 1974
BYGGINGAFULLTRÚINN
Í HAFNARFIRÐI
F. Sigurteson


ÓGILT Úr Gildi

Afstöðumynd m 1:500


BREIDVANGUR

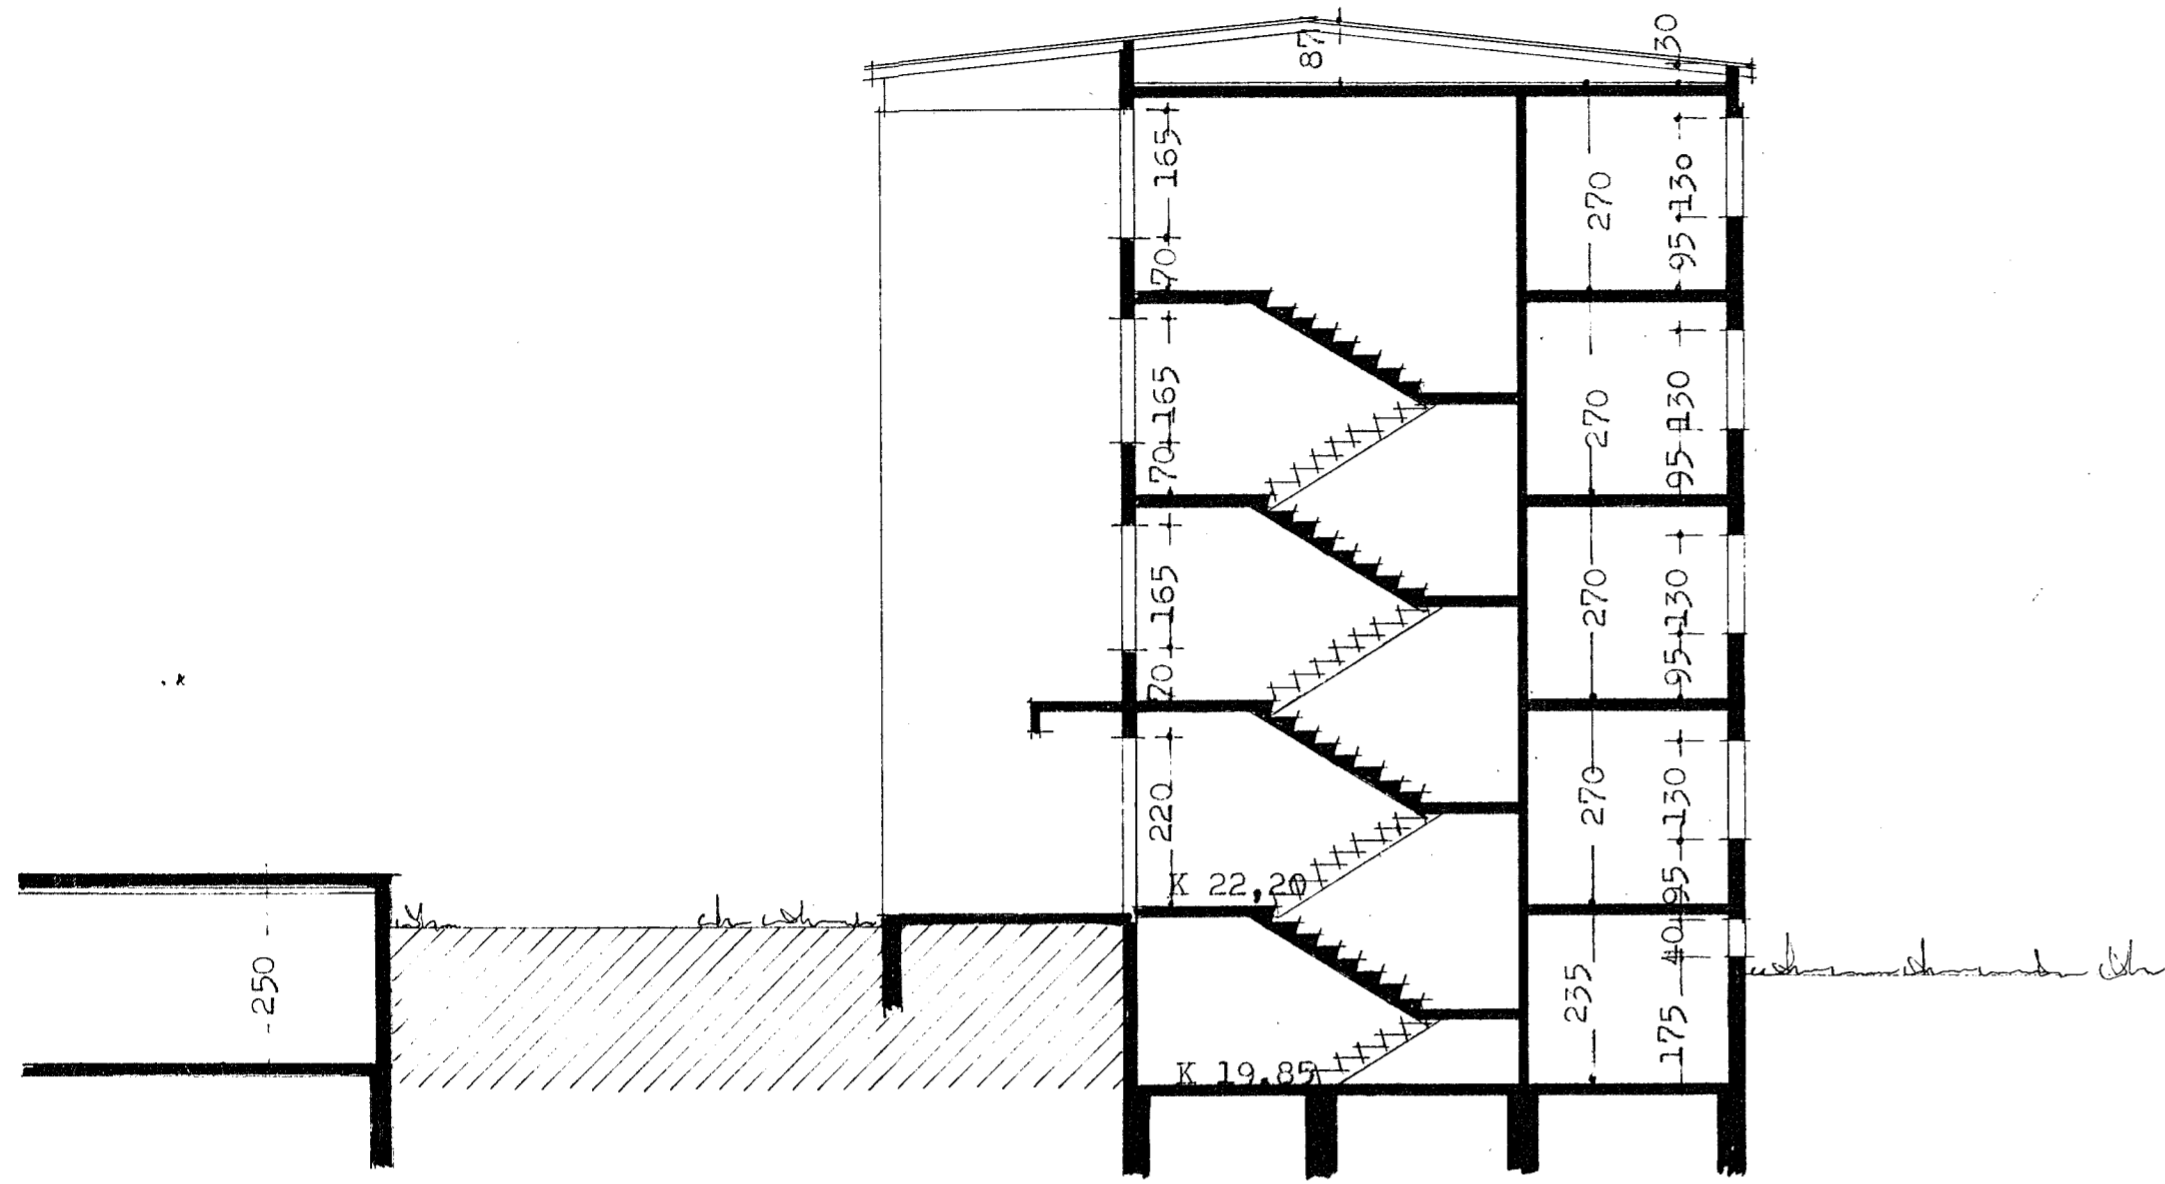


skurður í nr 4

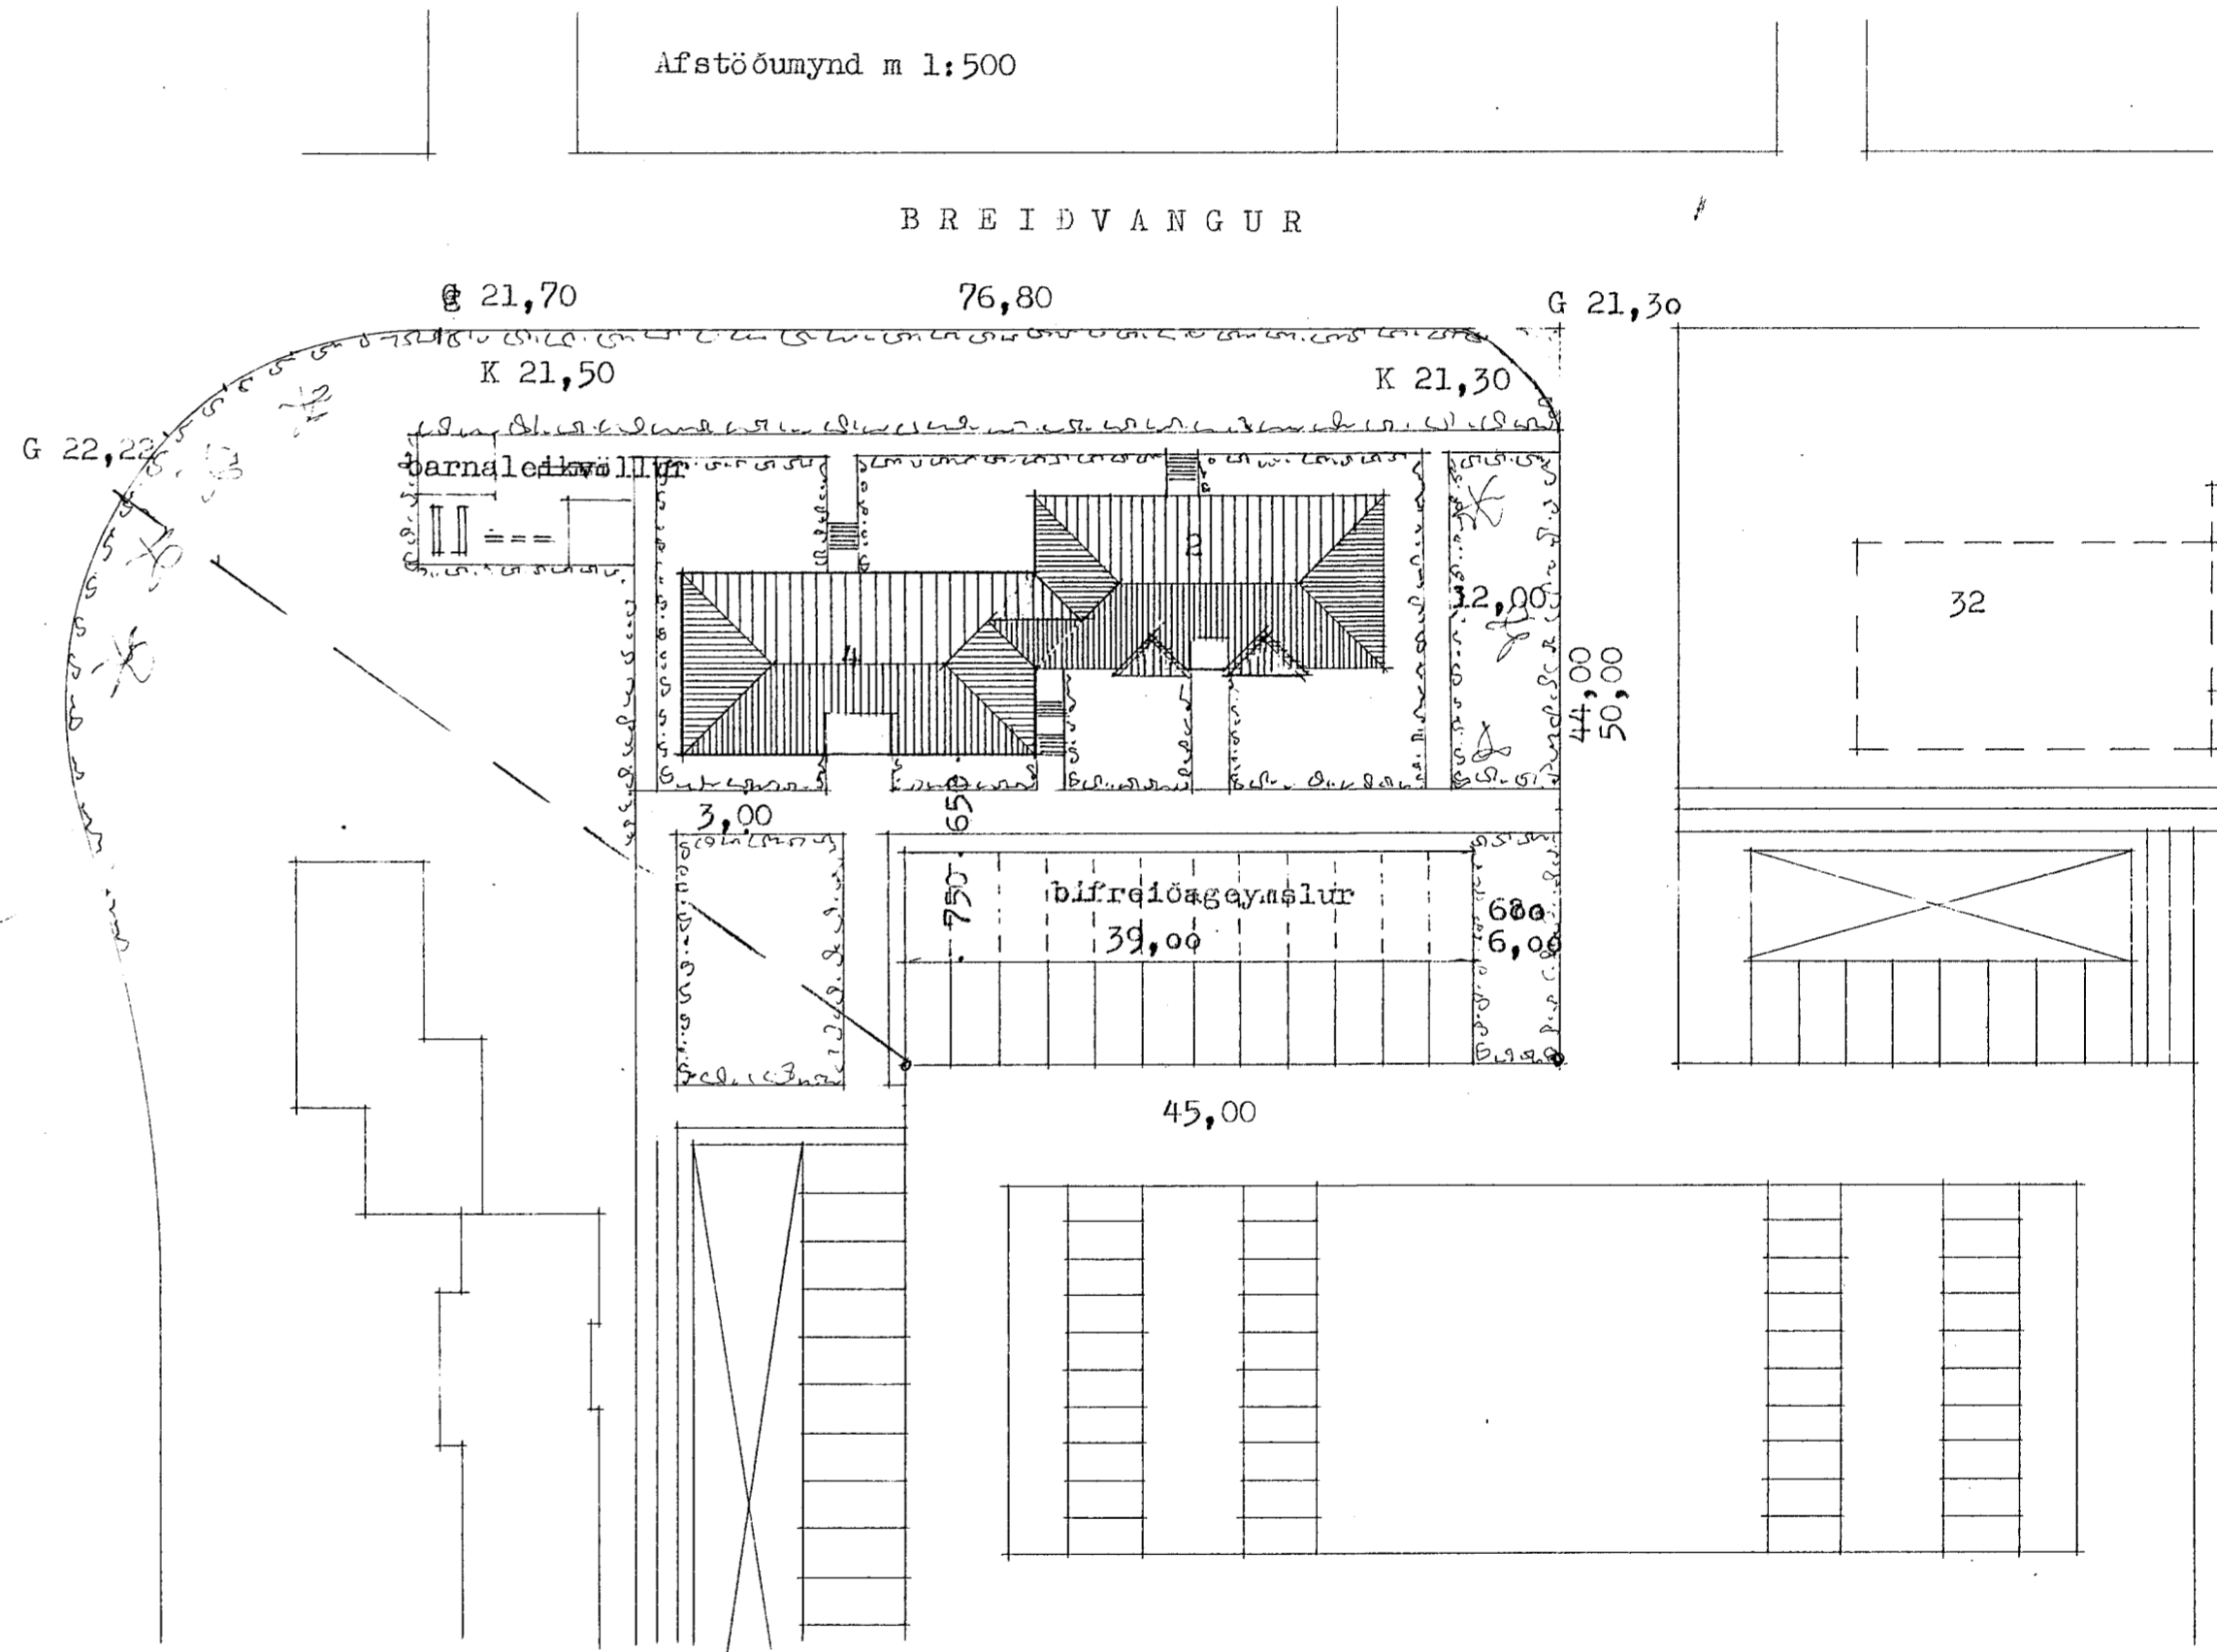

flatarmál núss nr. 2 257,43 m.²
flatarmál núss nr. 4 201,43 m.²

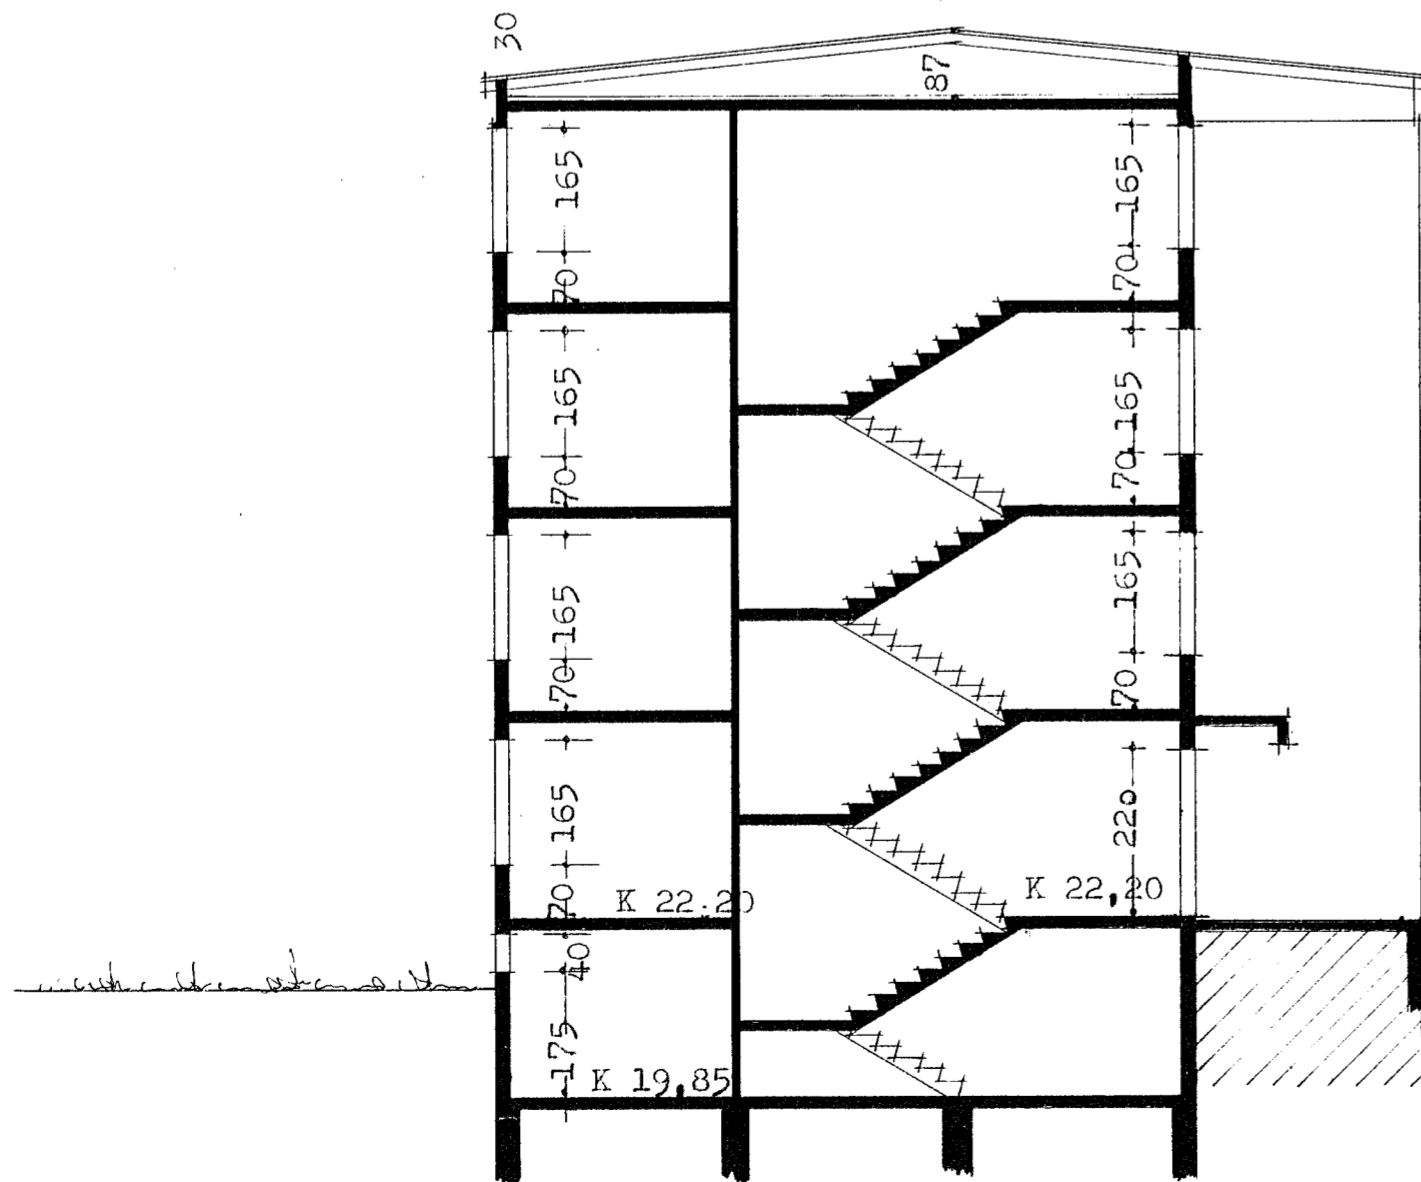

skurður í nr. 2

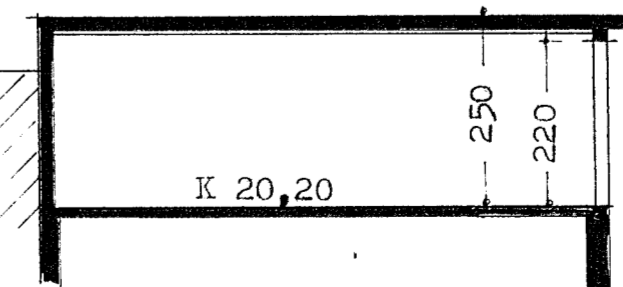

skurður í bifreiðagæmslu

Reykjavík 1 mars 1974

Þjartar Þeirsson