
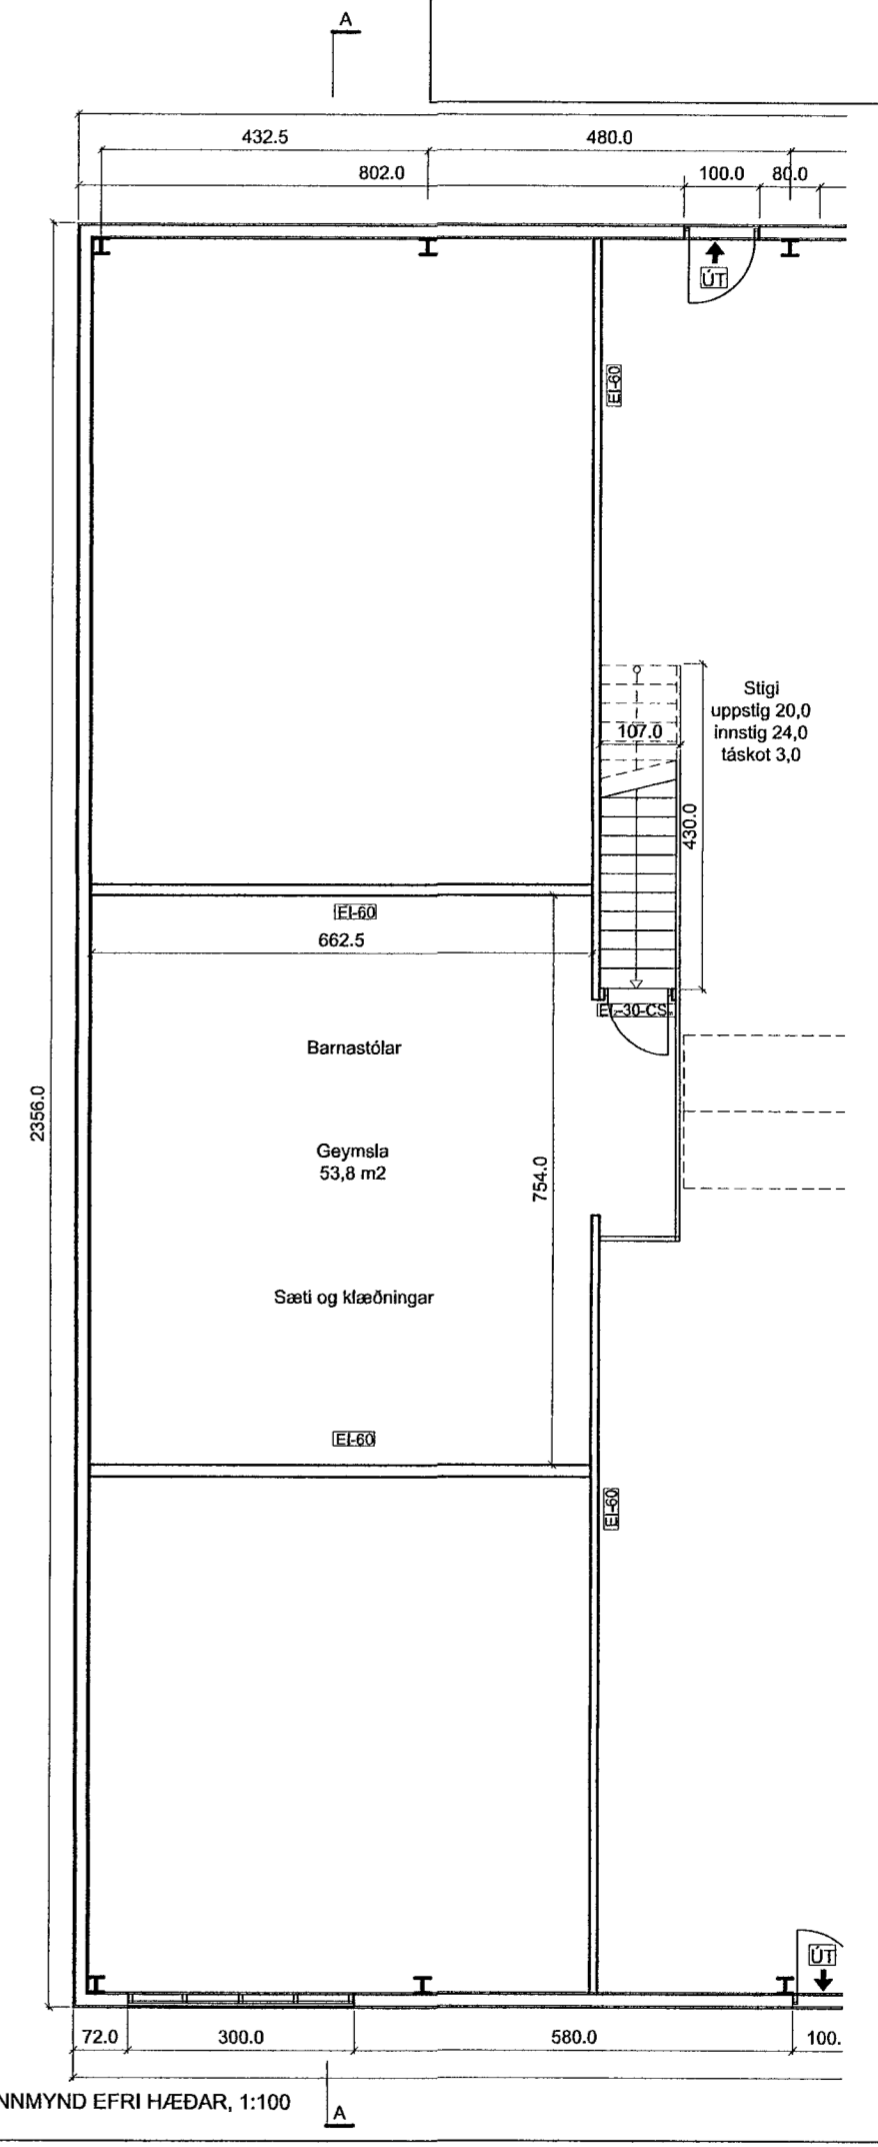


Samþykki þann
 3.8 JAN. 2014
 Byggingarstjórnir í Hafnarfirði
 Ljósmyndun og Skýring
 BSR

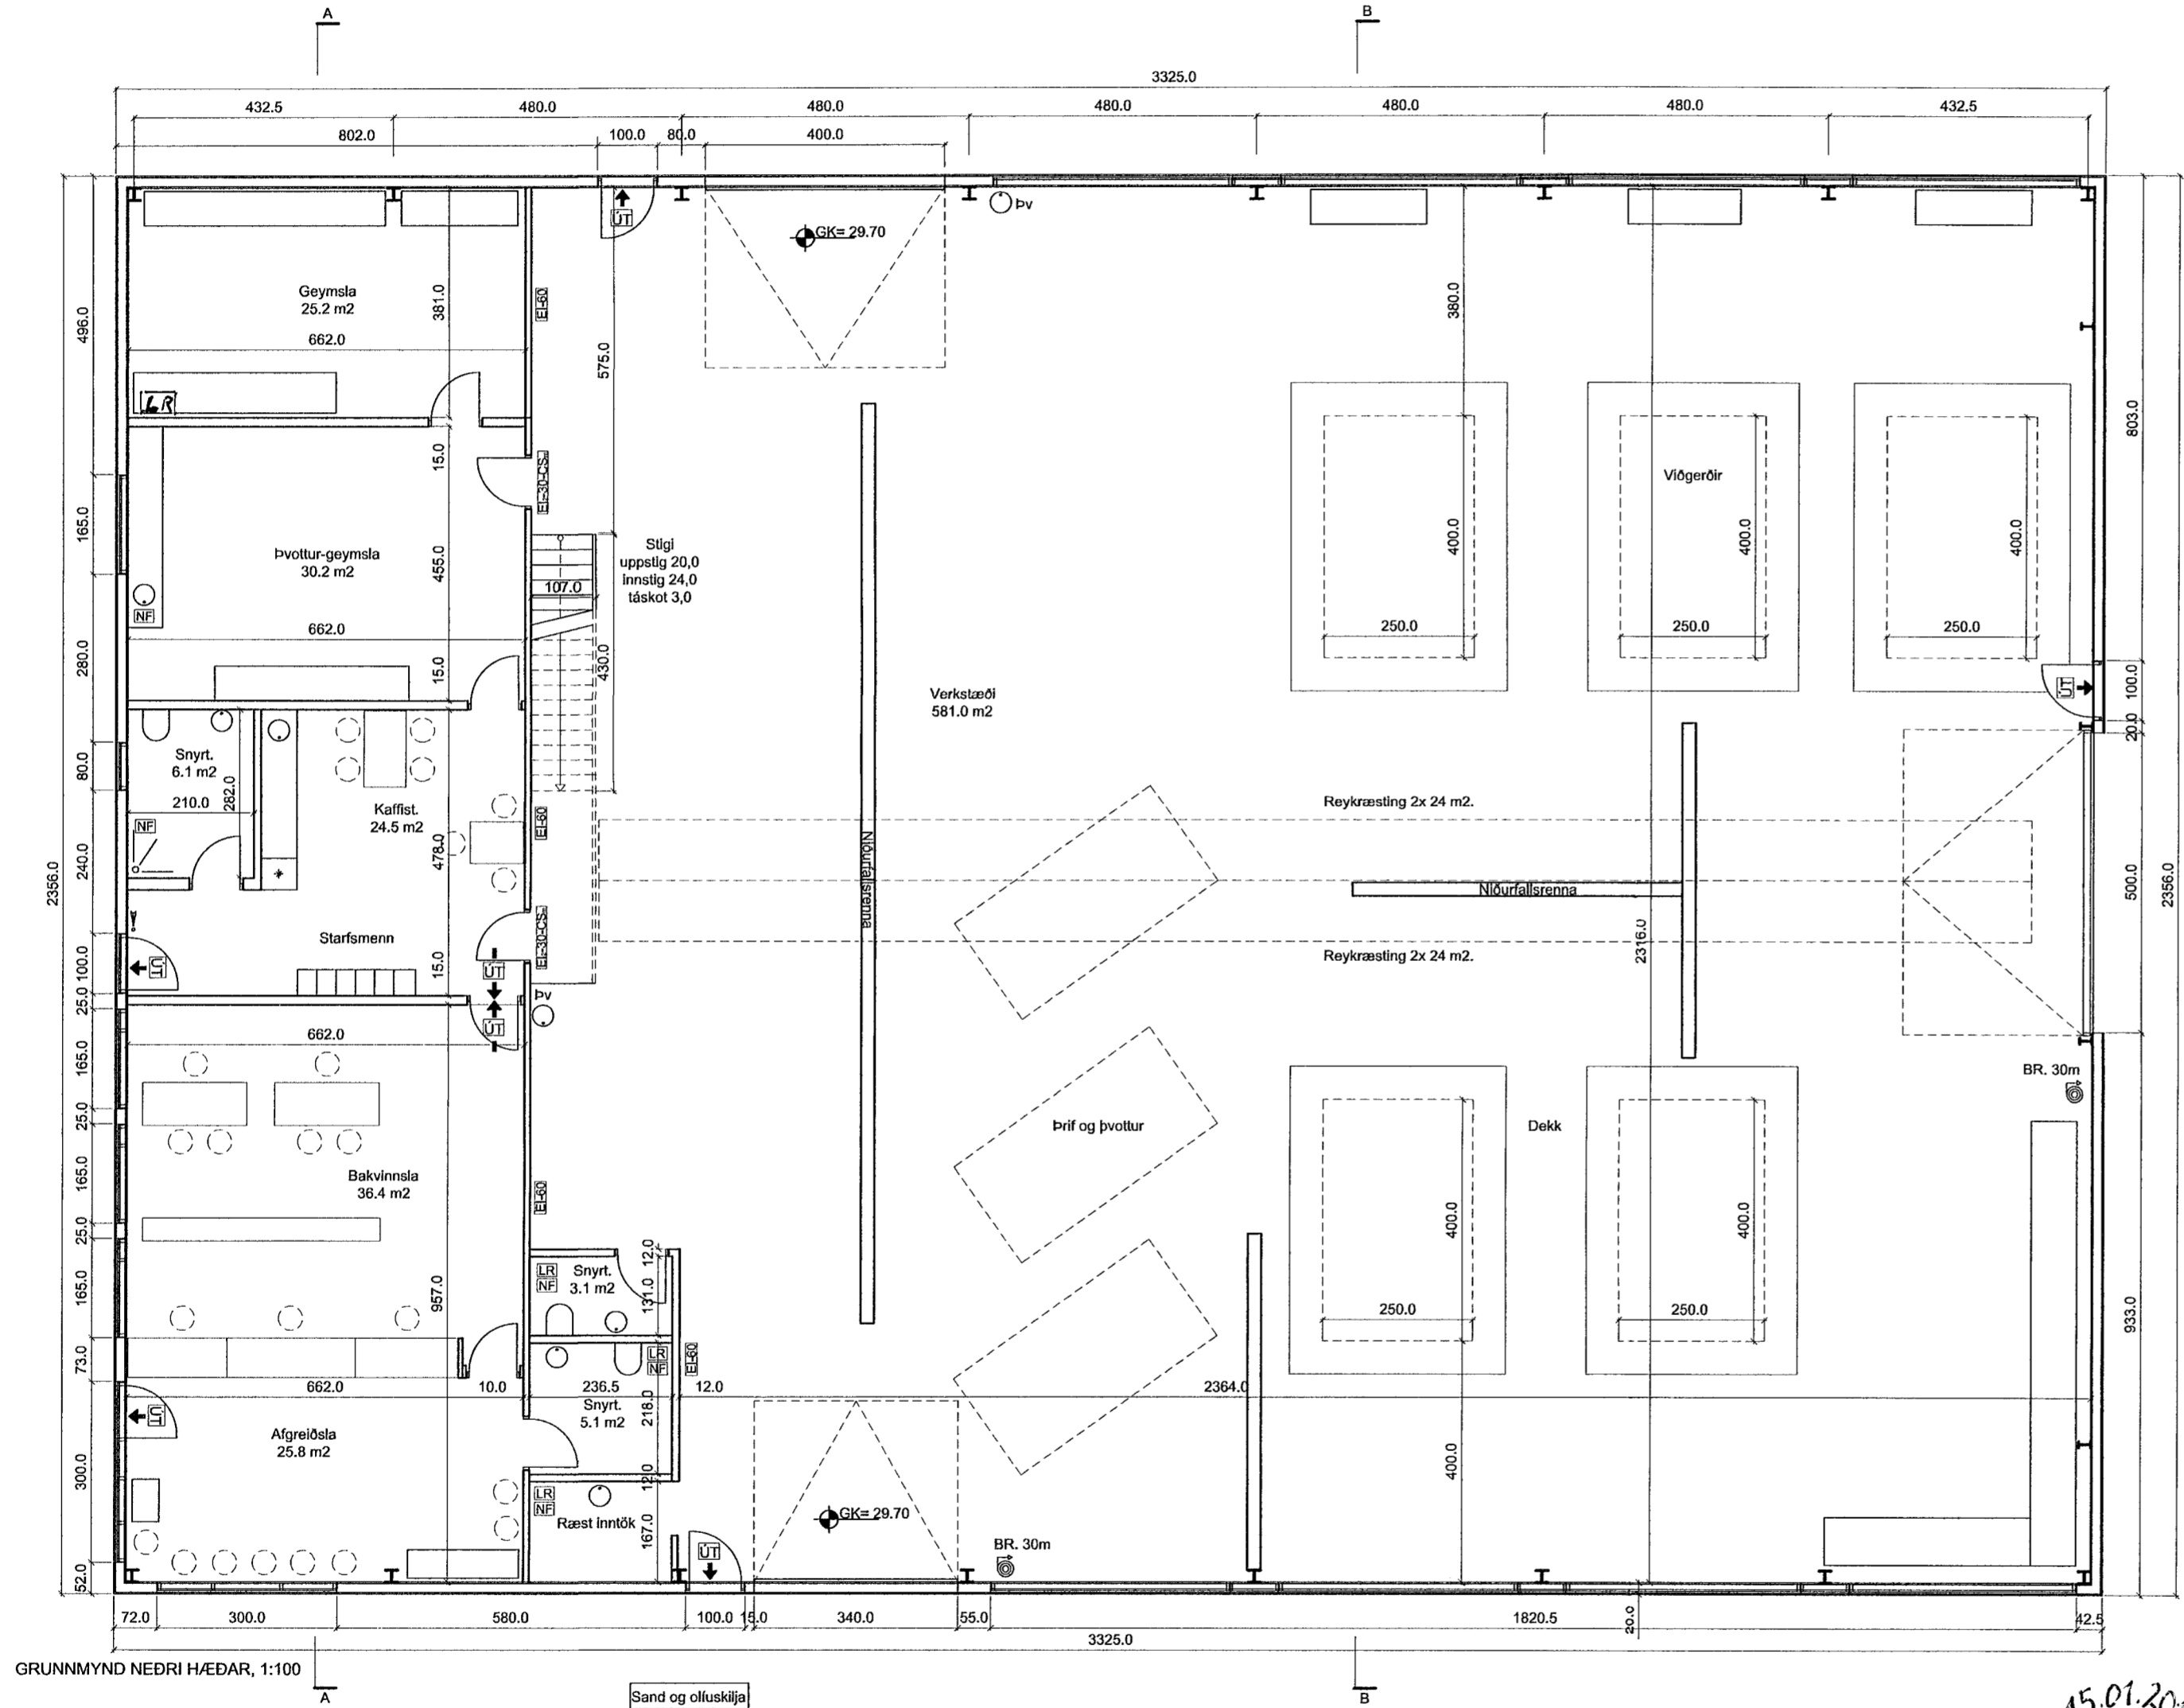

GRUNNMYND NEDRI HÆÐAR, 1:100

GRUNNMYND EFRI HÆÐAR, 1:100

HEILBRIGÐISEFTIRLIT
 HAFNARFJARÐAR-
 OG KÓPAVOGSSVÆÐIS
 Gæðatorgi 210 Gæðatorg
 16.1.2014

15.01.2014
 [Signature]

BIRGIR ÁGÚSTSSON
 VERKFRÆÐINGUR MVFÍ
 FJÖLNIÐGATA 3a, AKUREYRI
 Sími: 461-3813 840-6095
 KT 101039 - 4049

DRANGAHRAUN 3
 220 HAFNARFIRÐI
 AÐALUPPDRATTUR
 GRUNNMYNDIR

VERK:
 KVARDI: 1:100
 DAGS: 06.01.2014
 SKR.S: Röggi

[Signature] MVFÍ 101039-4049 **A-2013-01**