


INNÞAKSPÍÐUR SÉU 70 CM Í JÖRD
HEIÐAR AÐ LÖÐAR HÖRÐUM

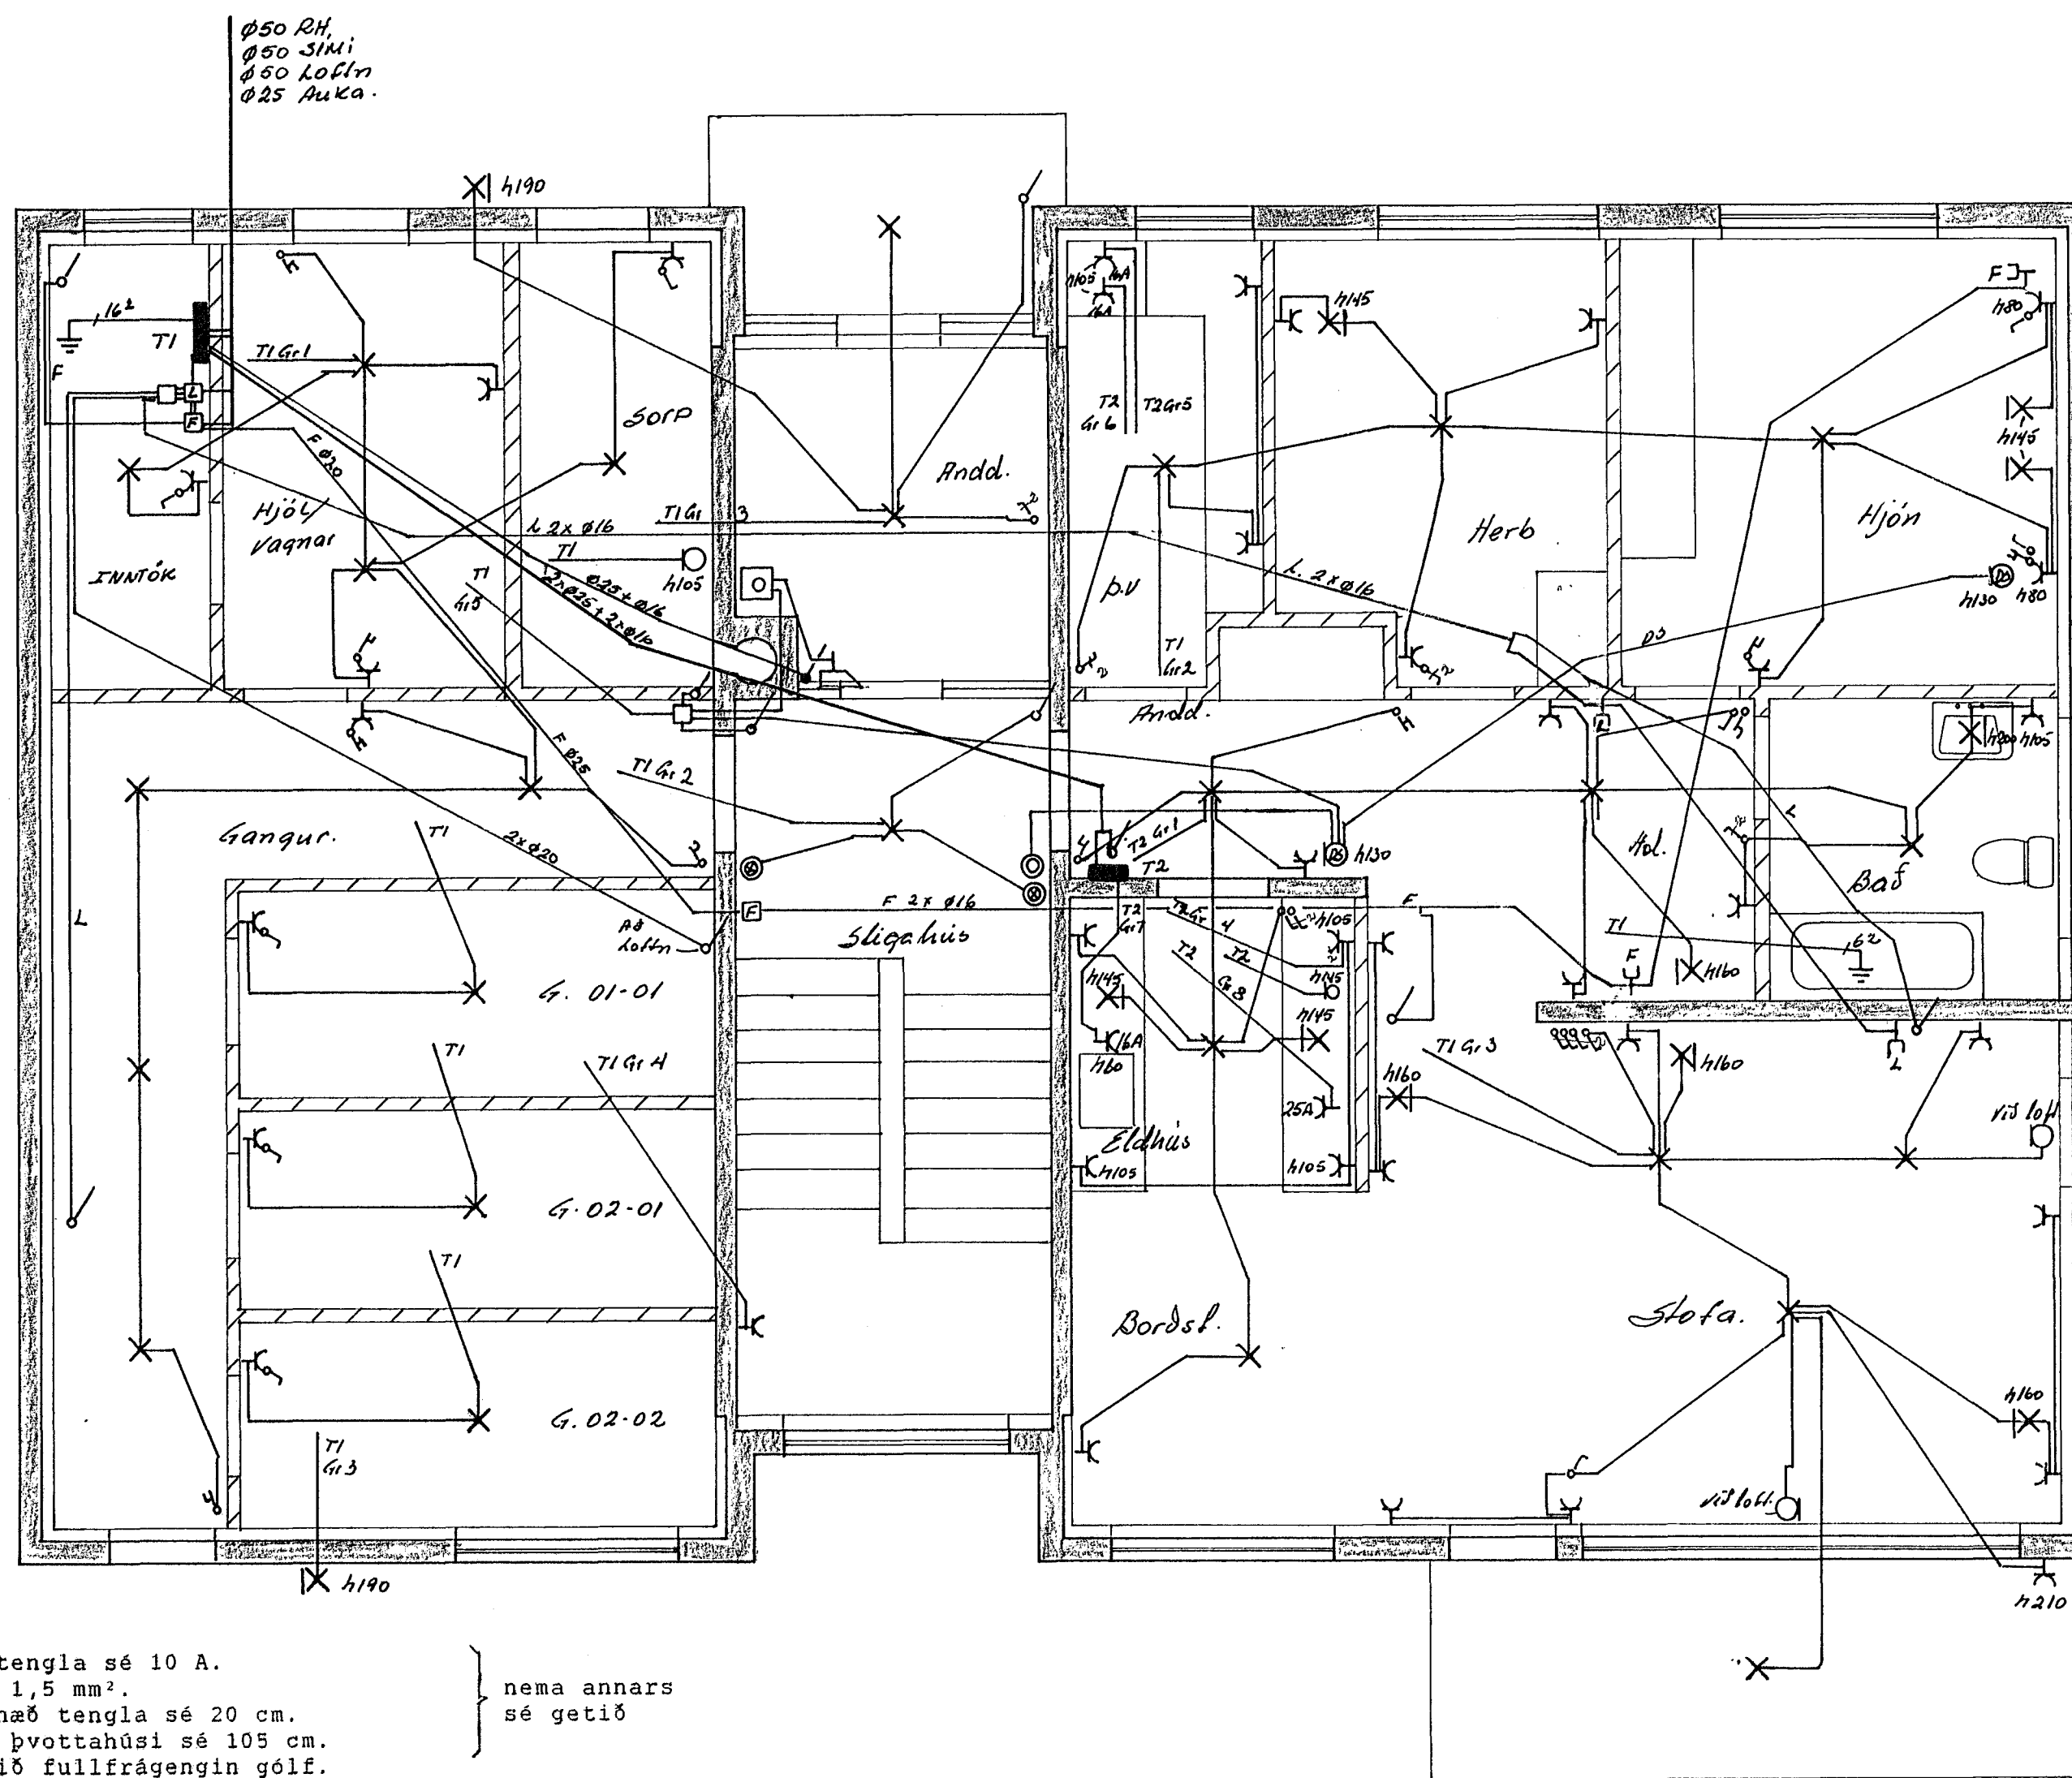

SKÝRINGAR:

=====

Málstraumur rofa og tengla sé 10 A.
 Pípur séu 16 mm, vir 1,5 mm².
 Hæð rofa sé 105 cm, hæð tengla sé 20 cm.
 Hæð rofa og tengla í þvottahúsi sé 105 cm.
 Allar hæðir miðast við fullfrágengin gólf.
 Taka skal mál milliveggja s.k.v. smíðateikningu.
 Binda skal saman vatnsinntök og jarðbinda baðkar og sturtubotn.
 Ganga skal frá raflögn s.k.v. reglugerð R.E.R og
 Rafveitu Hafnarfjarðar.
 L táknar loftnet
 F táknar sími
 DS táknar dyrasími.

Inntakskassar fyrir síma sé 30*35*12 cm.
 Inntakskassi f. loftnet skal geta rúmað auk inntaksstykkja,
 magnara og deilistykki.
 Aðaltafla T1 skal geta rúmað a.m.k. 4 mæla, ásamt tilheyrandi
 rafbúnaði.
 Greinitöflur séu að stærð a.m.k. 29*31,5*8,8 cm innfelldar,
 greinikassar fyrir síma, loftnet og dyrasíma séu
 að stærð 15*20*10 cm.

JJ RAFTEIKNINGAR DALSHRAUNI 13 HAFNARFIRÐI S. 651046

| NR. | BREYTING | DAGS | BR. |
|---------------------------------|----------|----------|---------|
| DVERGHOLT 21 HAFNARFIRÐI | | | |
| RAFLÖGN OG VEIKSTRAUMS | | HANNAÐ | 1/6 |
| LAGNIR 1 HÆÐ | | TEIKNAD | 1/6 |
| | | DAGS | des 91. |
| | | BLAÐ | 1 AF 3 |
| | | KVARDI | 1:50 |
| | | VERK NR. | 91,274 |