




Aftun brunshönnuðar

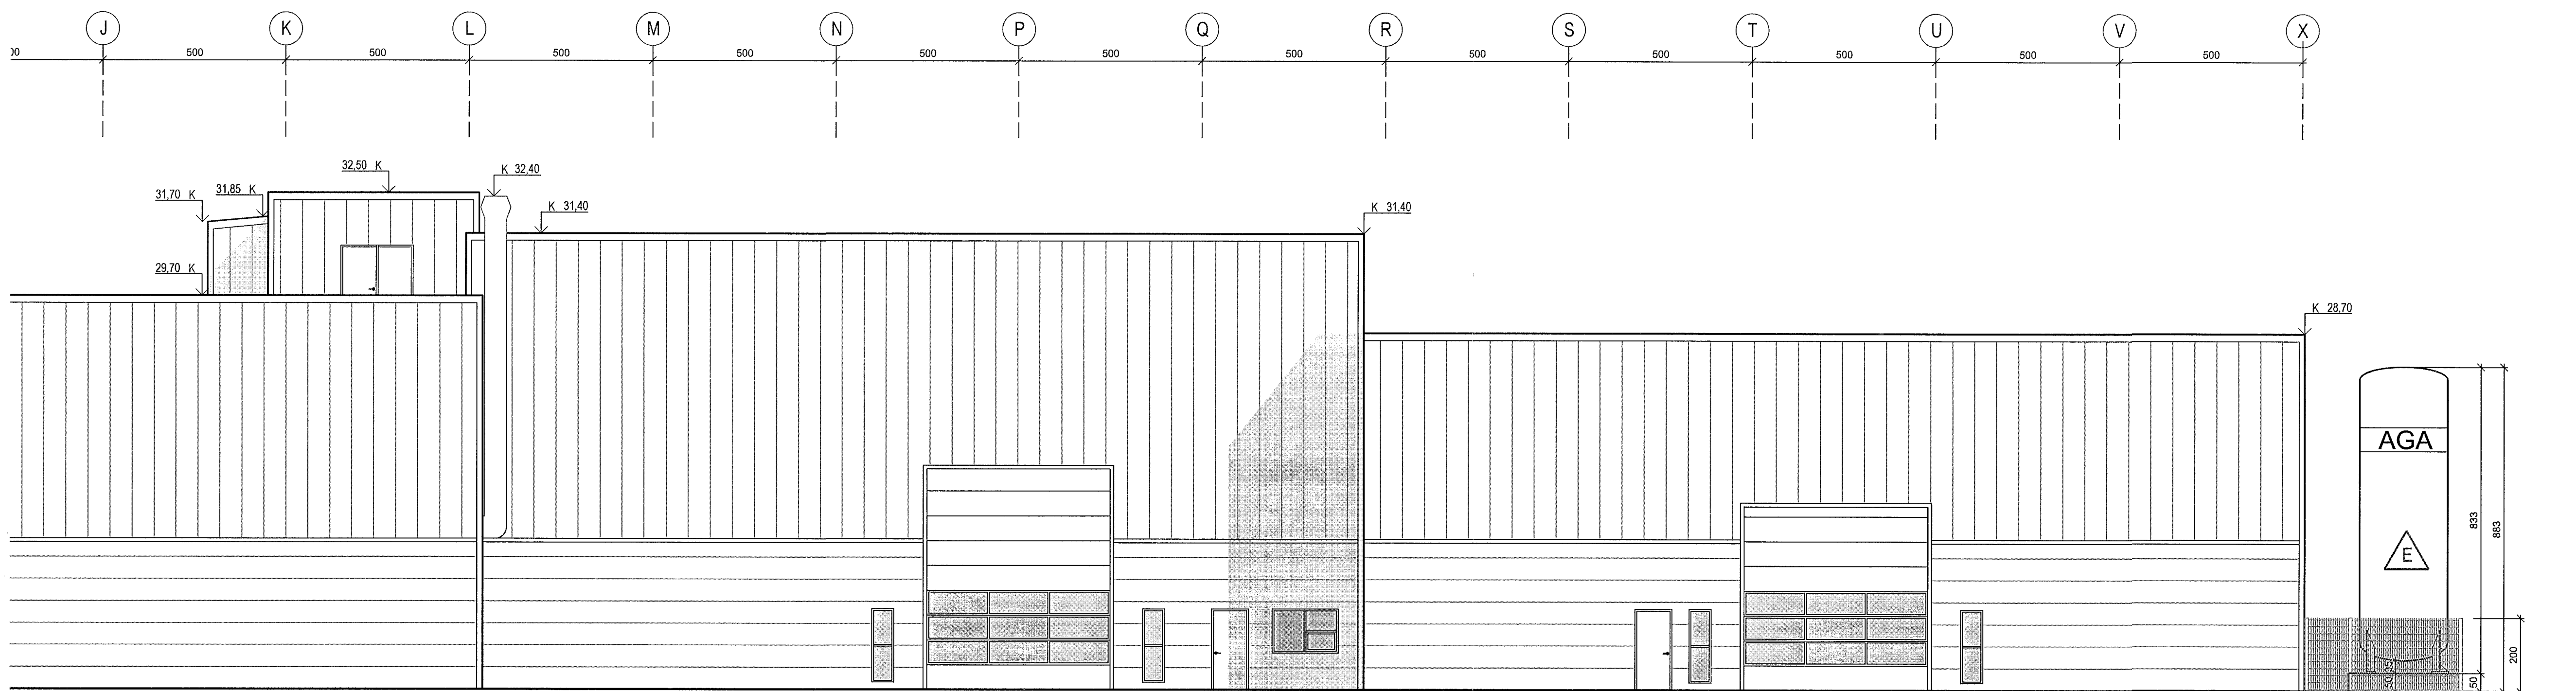

1
ÚTLIT 1:100
ÚTLIT SUBUR (hluti)

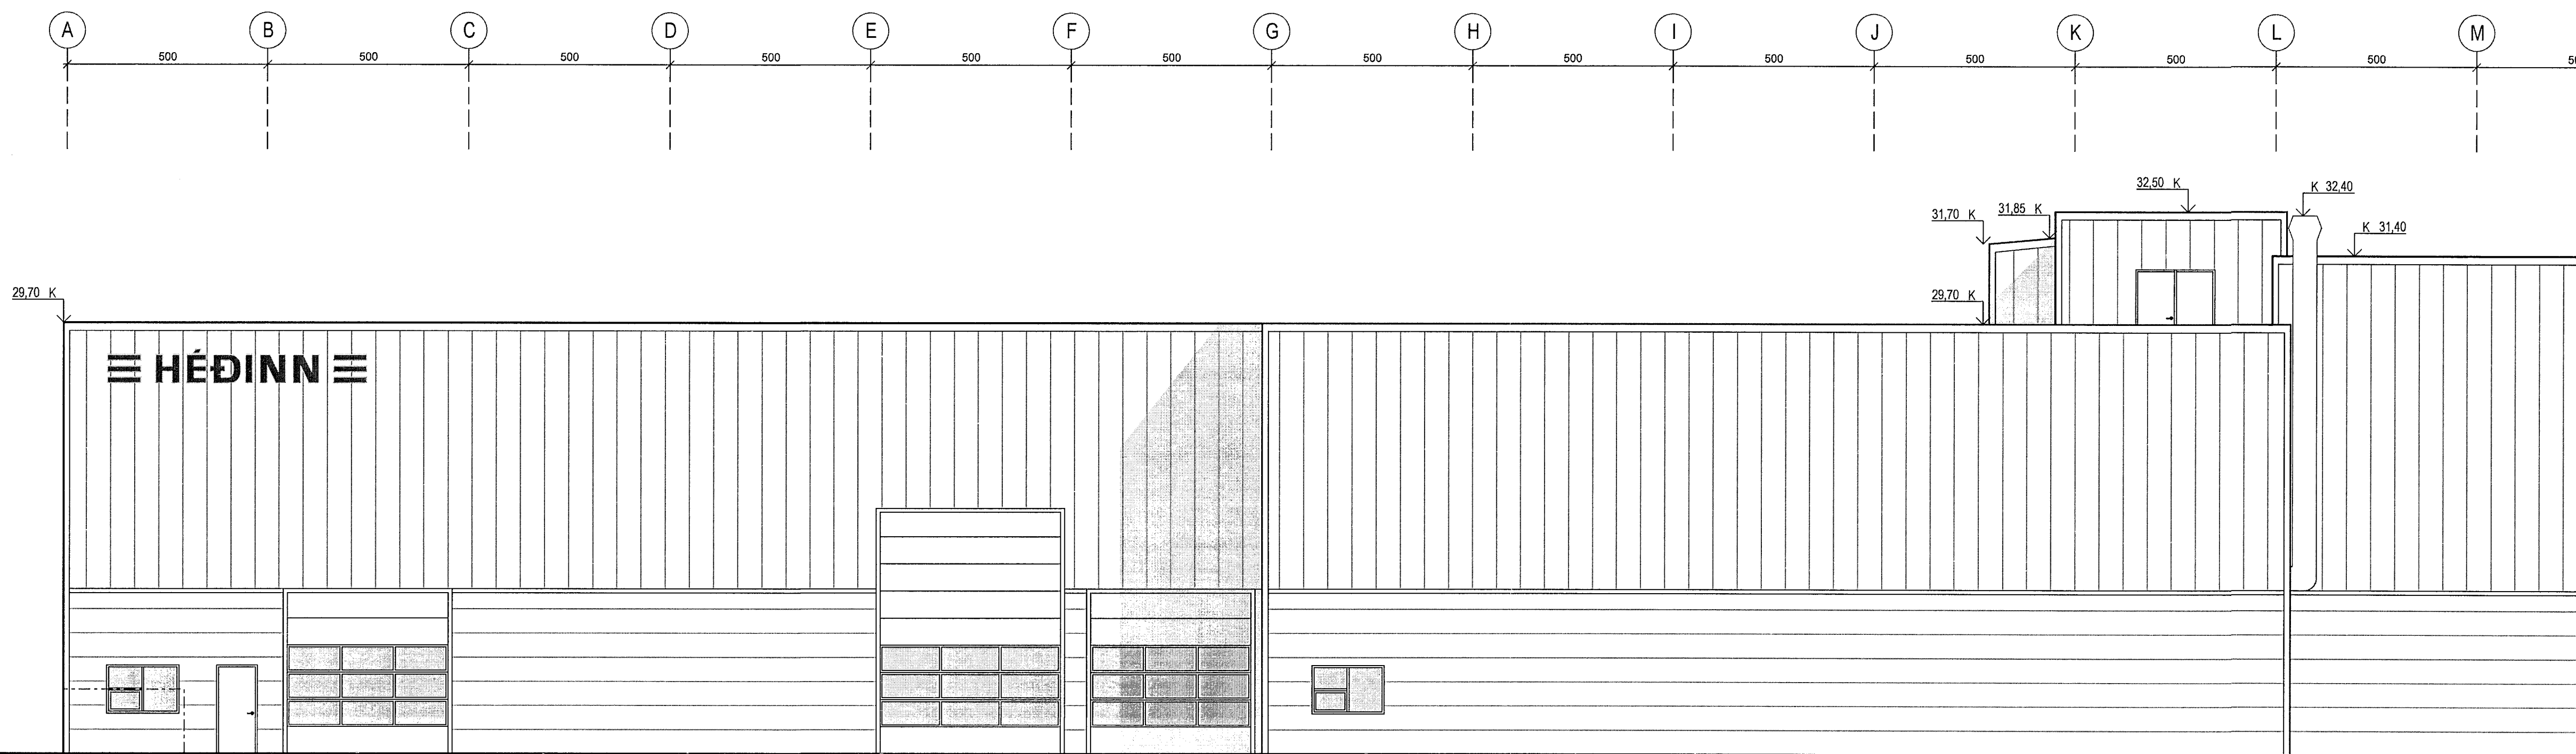


2
ÚTLIT 1:100
ÚTLIT SUBUR (hluti)

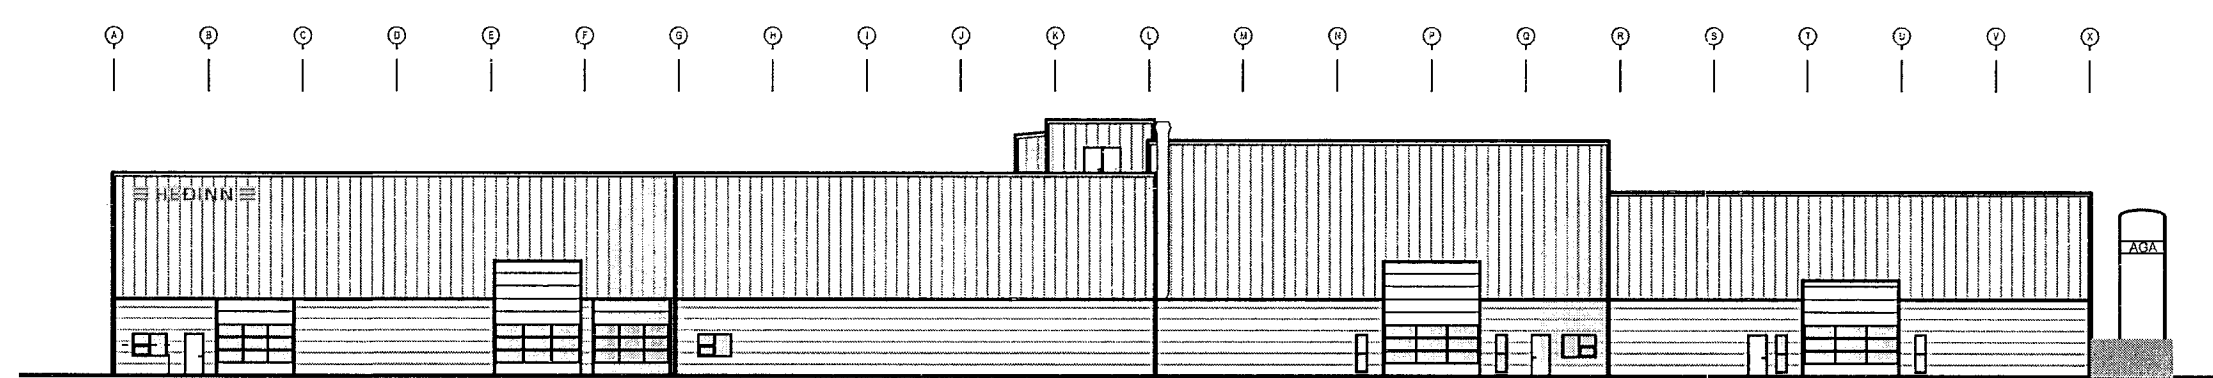


3
ÚTLIT 1:400
ÚTLIT SUBUR (heild)

14.02.2014
A

E	ÓI	HMH	30.01.2014
Settur tekiur undir höfnunarefnið (nitrogen) við bustumlið húss			
D	ÓI	HMH	25.06.2012
Sett ný útgáfa af teikningahausi á teikningu			
C	ÓI	HMH	27.04.2012
Teikningarmént breytt frá 10-09 í 01 10-10			
Stæktað húsi. Húsi stækkað milli modulanna G og L frá 9 að modulnum 14			
B	ÓI	HMH	13.01.2009
Bætt inn útbúnaðarútdrátt frá plötuskrúðarrörum ca. í skarðarpunkti modul L og 9			
Gönguherað, vörður og gluggar færðir til um 70 cm að modul S			
Lagðastakur, skýli slánum lofttrasslöggu við takloftið. Þri. bætt inn á teikn			
Skilið bætt inn á suðurhlé suðvesturhornis yfir vörðurinn inná lagar			
A	ÓI	HMH	01.02.2008
Gluggarnir bættir við á völsnógunhúsi, við og í vörðurde			
Portveggr á lagar/renniverkstæði hækkar um 200mm			
Portveggr á plötuskrúðarútdrátt hækkar um 400mm			
ÚTGAFA	I TEIKNAD	I YFIRFARAD	I LÖGAD
SMEYTINGAR			

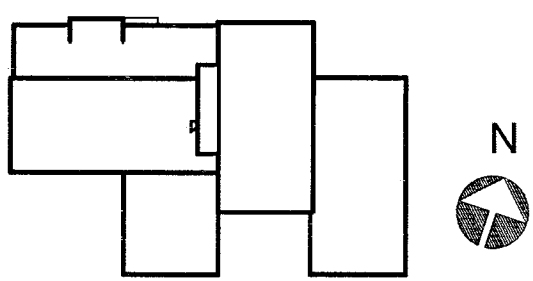

ASK ARCHITECTUR ehf.
GÍRFSÓTU 9 101 REYKJAVÍK
SÍMI 515 0300 FAX 515 0319
www.ask.is

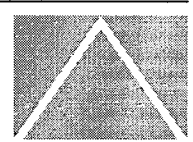

ASK ARCHITECTUR
Hafnarfirði
Hafnarfirði
ASK ARCHITECTUR

VERKNEFNI		GJÁHELLA 4, HAFNARFIRÐI
VERKNEFNI		HÉDINN
TEIKNINGAR	ADALTEIKNING	
HEITI TEIKNINGAR	ÚTLIT SUBUR (hlutar)	
ÚTLIT SUBUR (heild)		
SKO. I A1	1:100	
MARKNAÐ	HMH	
TEIKNAD	ÓI	
YFIRF.	HMH	
SVIÐS	10.10.2007	
ÚTGAFA	E	
VERK. NÚM.	06124	
ÁSKERFNI - HÁVERK TEIKNINGAR	01 - 10-10	

11.2.2014
HEILBRIGÐISEFTIRLIT
HAFNARFIJARDAR-
OG KOPAVOGSSVÆÐIS
Garðabæ 7 - 210 Garðabæ
Kleifjónsson

F.h. VERKÍÐ
DSS