


SNIÐ 1:100

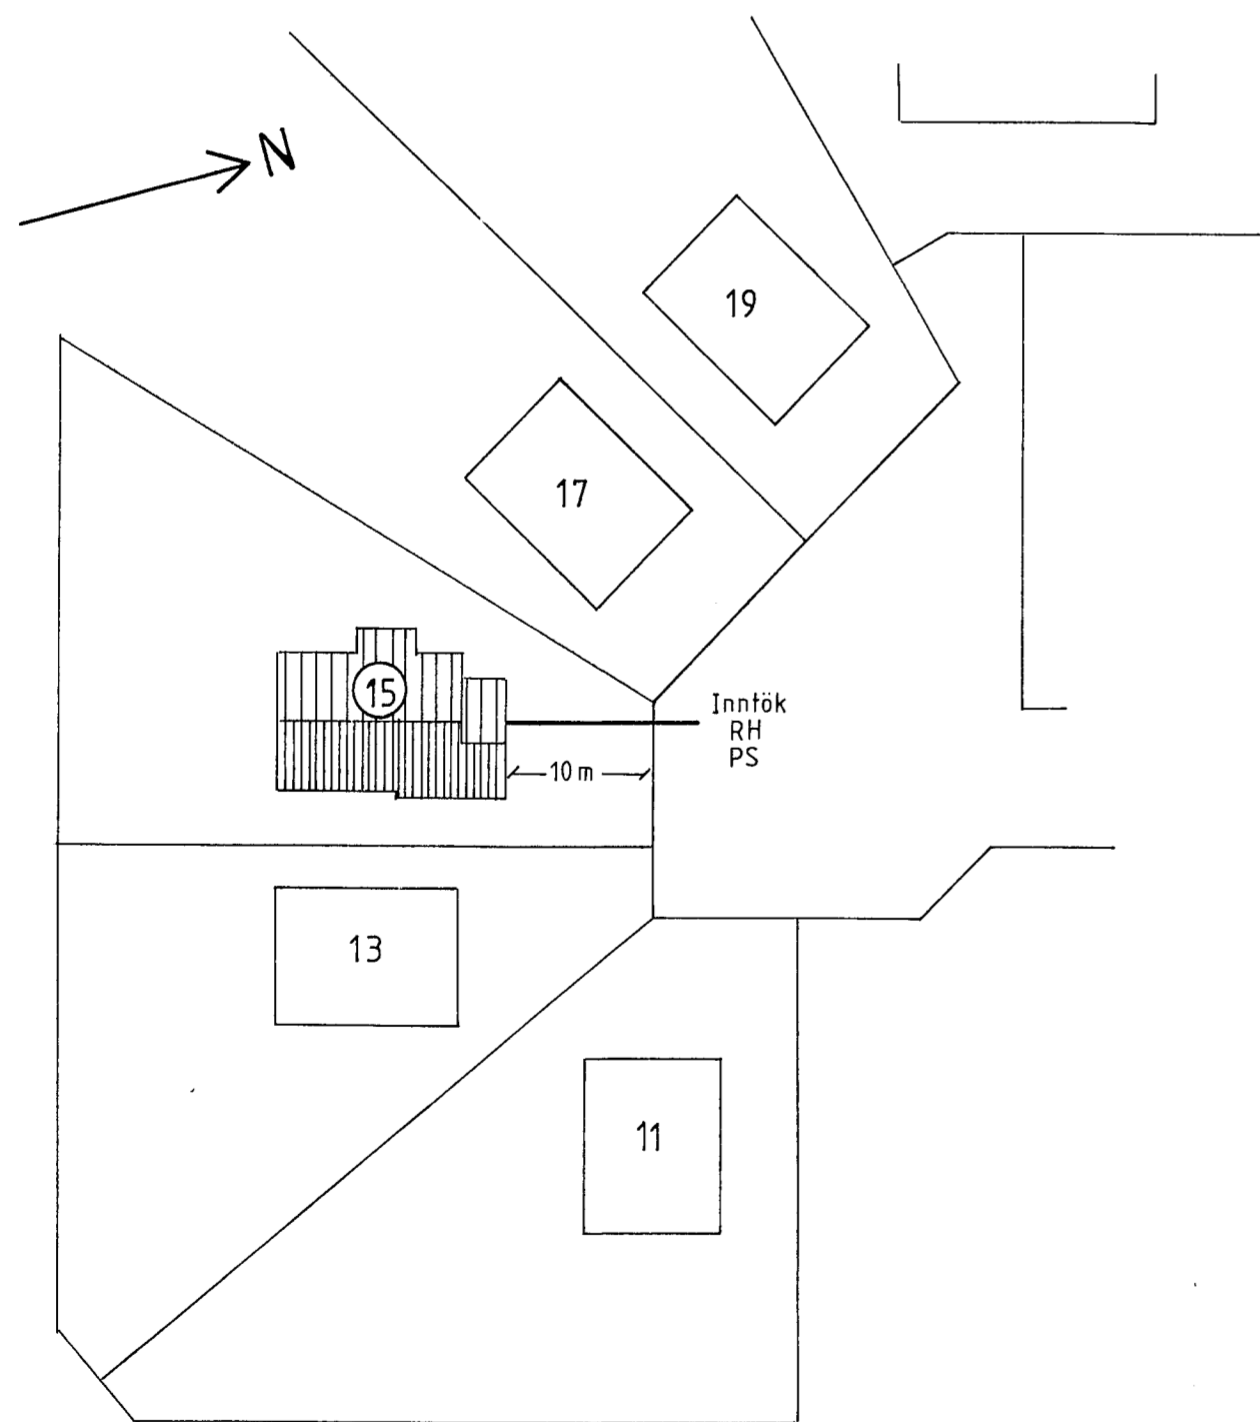


AFSTÖÐUMYND 1:500

Skýringar


Raflagnir séu 16 mm plastpípulagnir, ídregnar 3x1,5q ídráttavír.
 Málsraumur rafbúnaðar sé í samræmi við stærðir yfirstraumsvarna (varbúnaðar), samkvæmt töfluteikningum, (eínlínumynd).
 Hæð tengla, loftnetstengla og simatengla skal vera 20 cm.
 Hæð rofa og tengla í bílskúr og þvottahúsi skal vera 110 cm.
 Hæð veggjósja sé 175 cm.
 Ofangreind mál eru miðuð við fullfrágengin gólf, og í miðju dósar.
 Athuga skal öll veggjamál nánar á arkitektateikningu.

Nema annars sé getið!

GREINATAFLA.

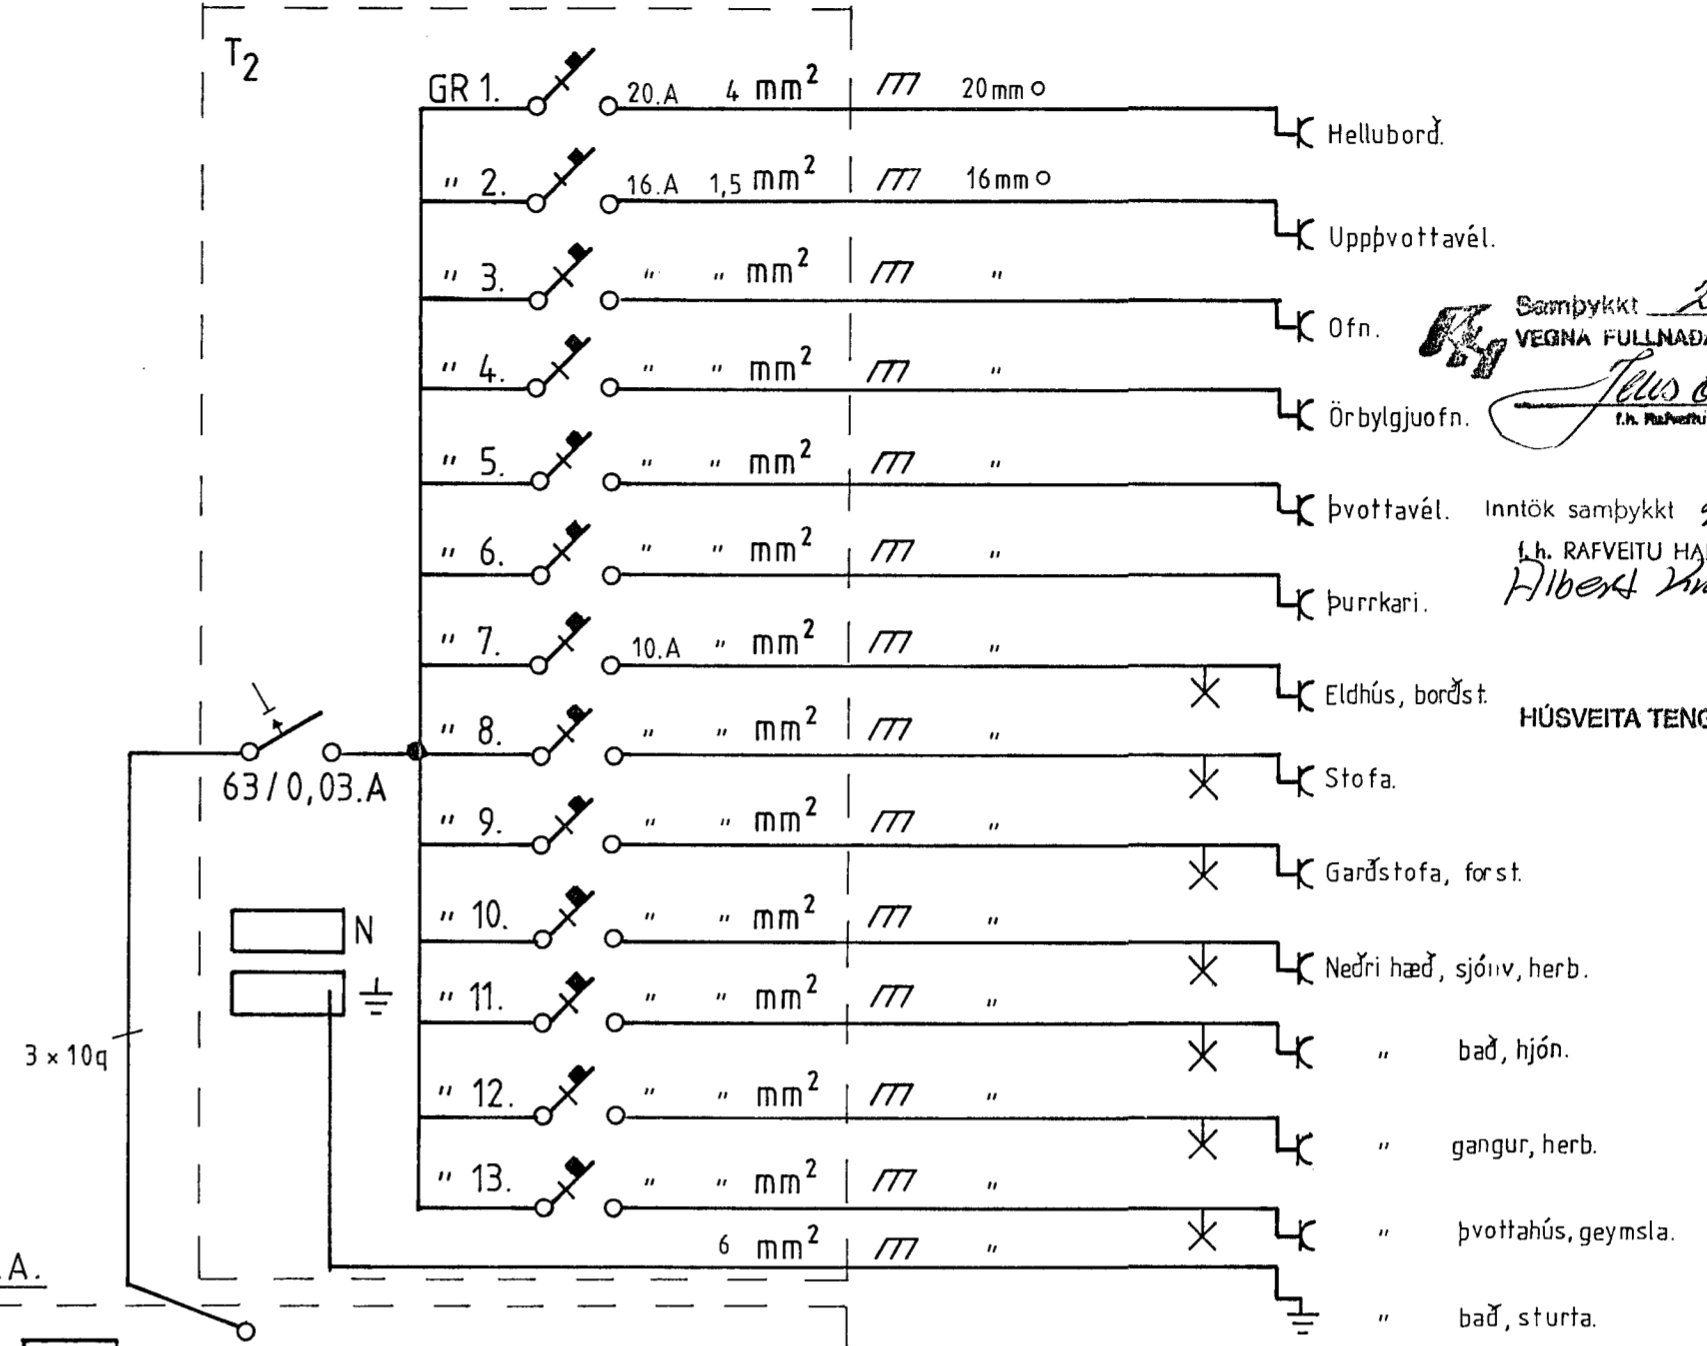

ADALTAFLA.

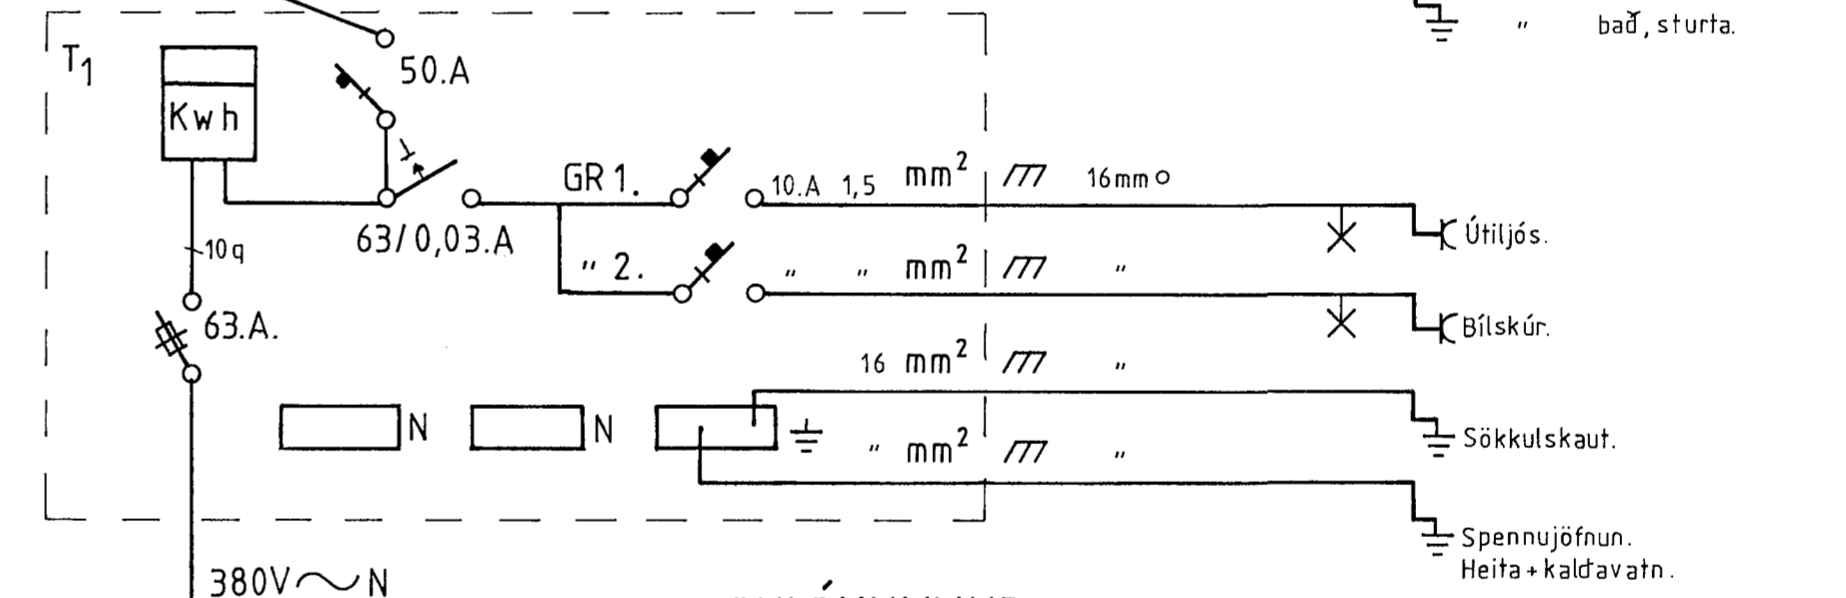

EINLÍNUMYND.

Samþykkt 21-9-92
 VEGNA FULLNADARFRÁGANGS
 Jóns Guðbrúnar
 T.Þ. Pláskúlu Hafnarfjarðar

Inntök samþykkt 21.9.1992
 L. RAFVEITU HAFNARFJARÐAR
 Albert Músson

HÚSVEITA TENGIST Á FASA R.

TEKNING NR. 3061

Hörgsholt 15. Hafnarfirði.	Runólfur Bjarnason. Hvambraut 6. Hf. S: 652 210.
Raflögn.	Dags Maí '92 Mkw 1:100-500 Teiknað Runólfur Bjarnason Blað 1 af 3