
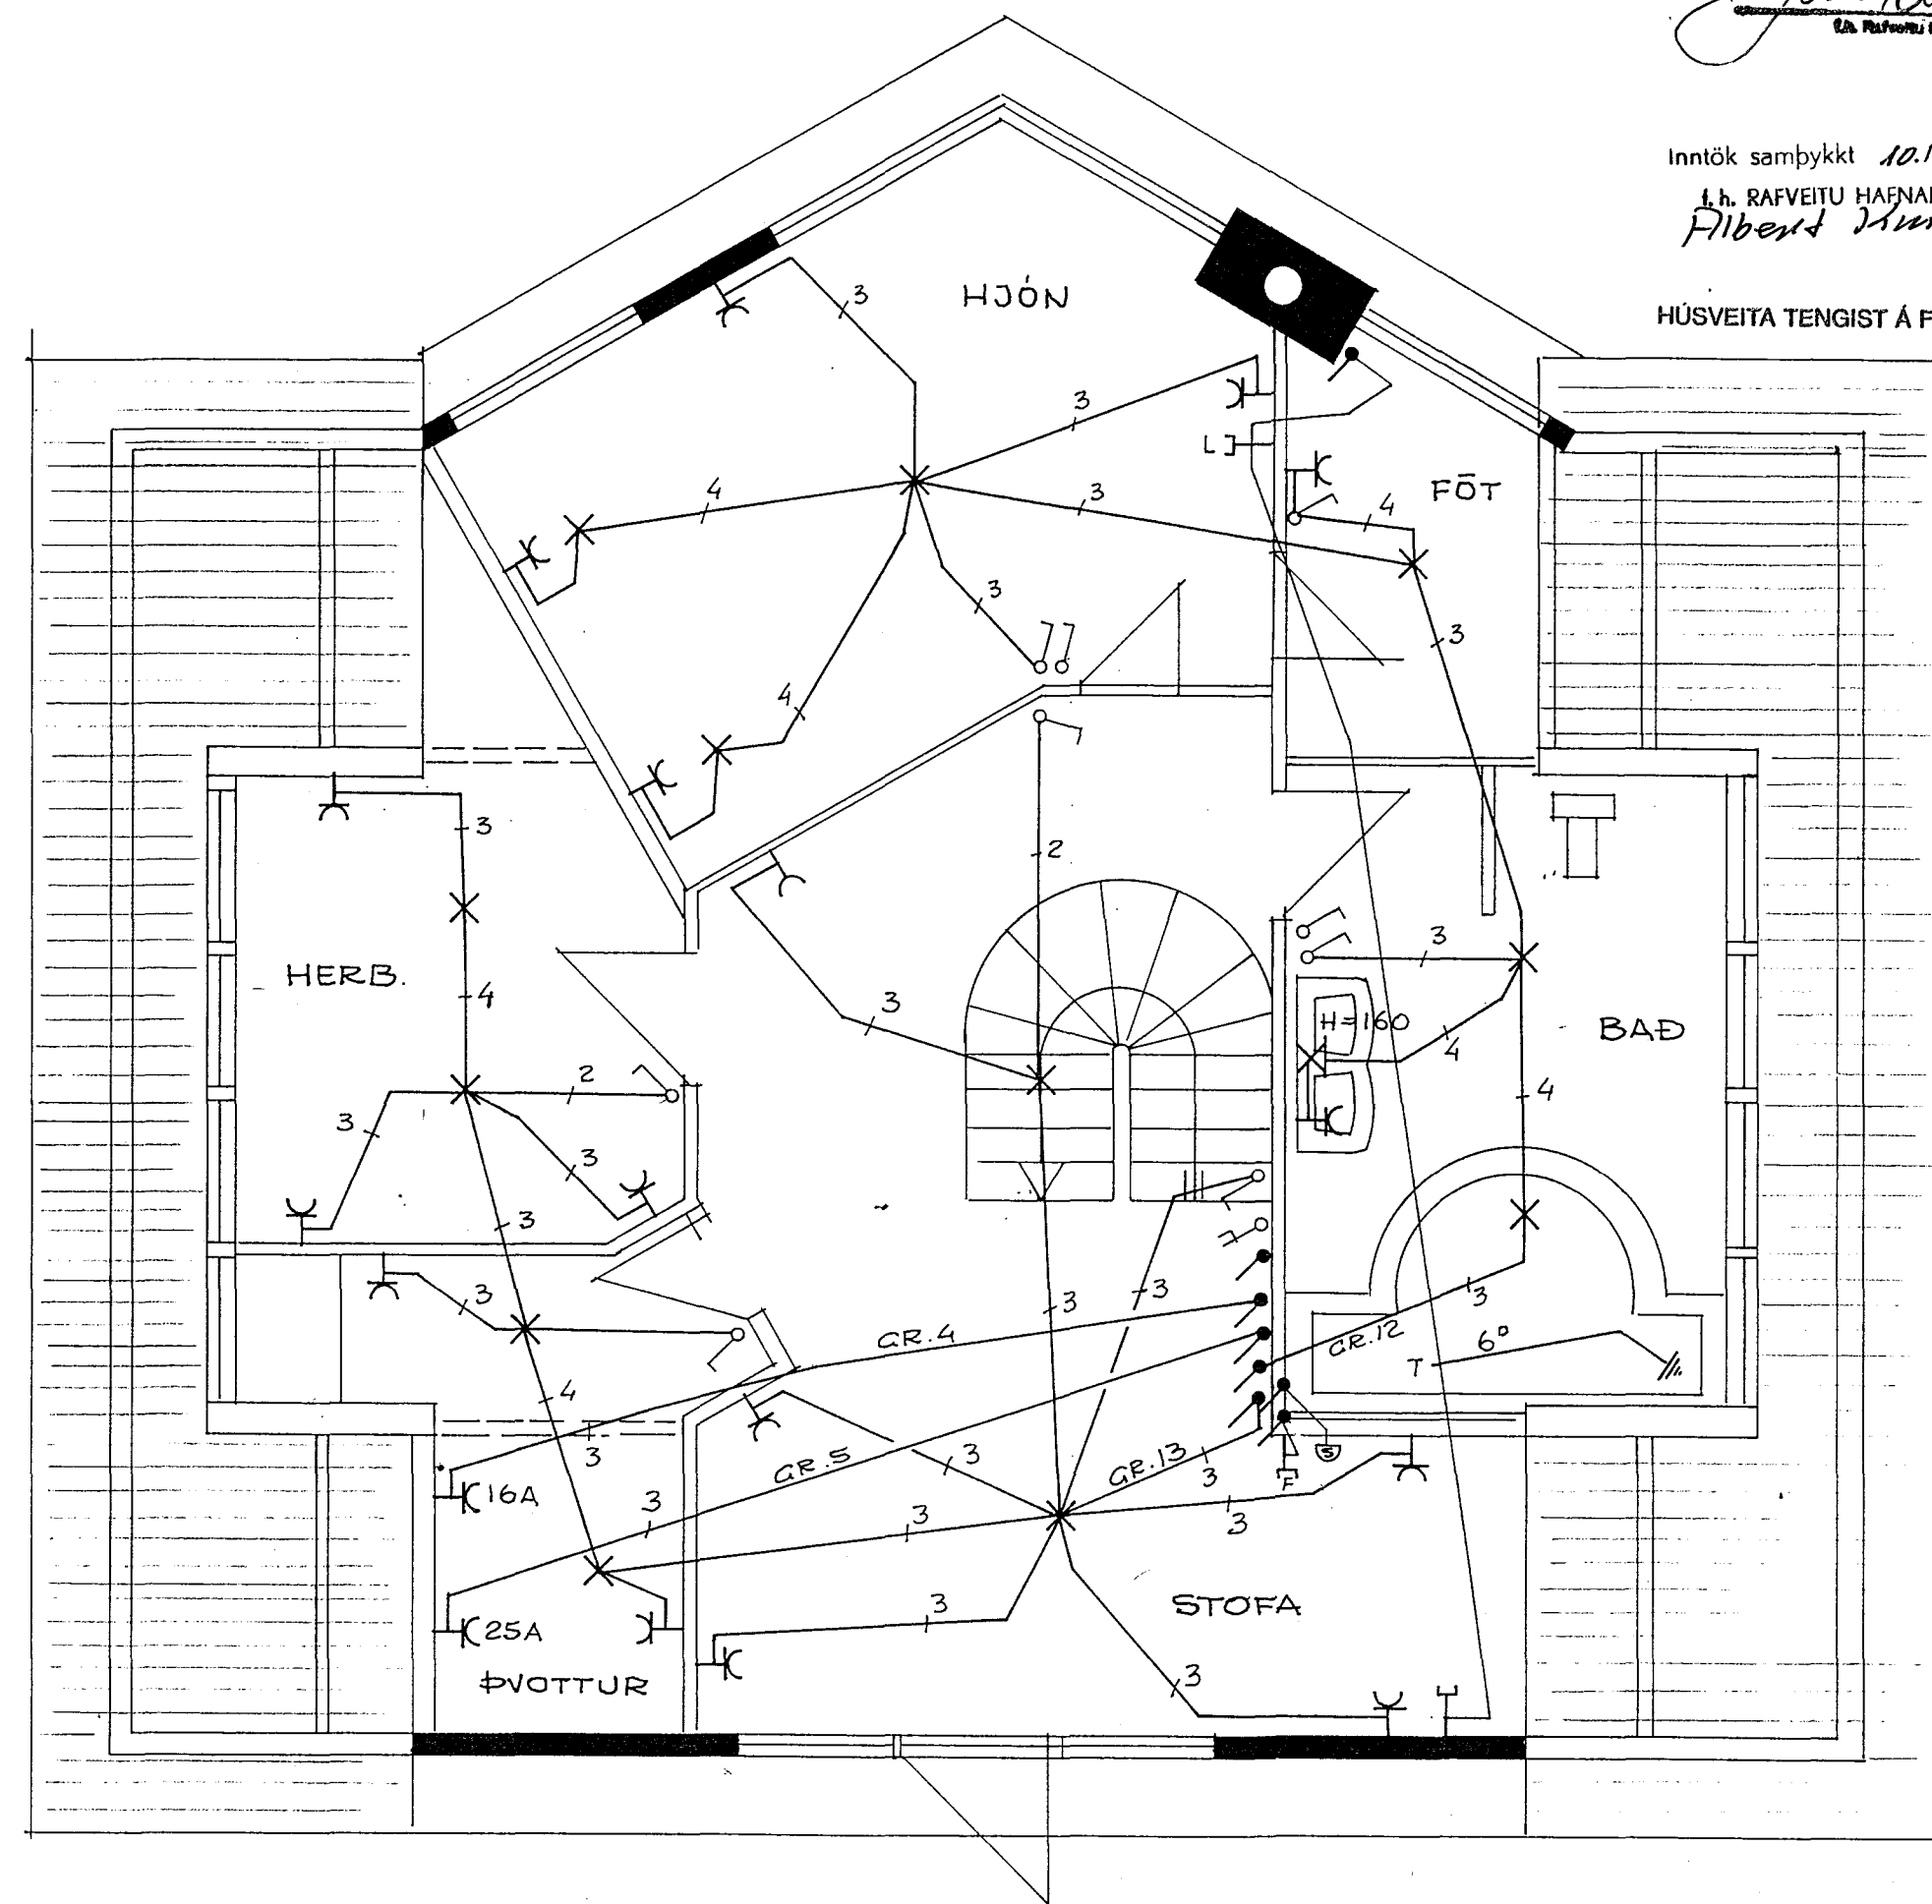


HÚSVEITA TENGIST Á FASA R.

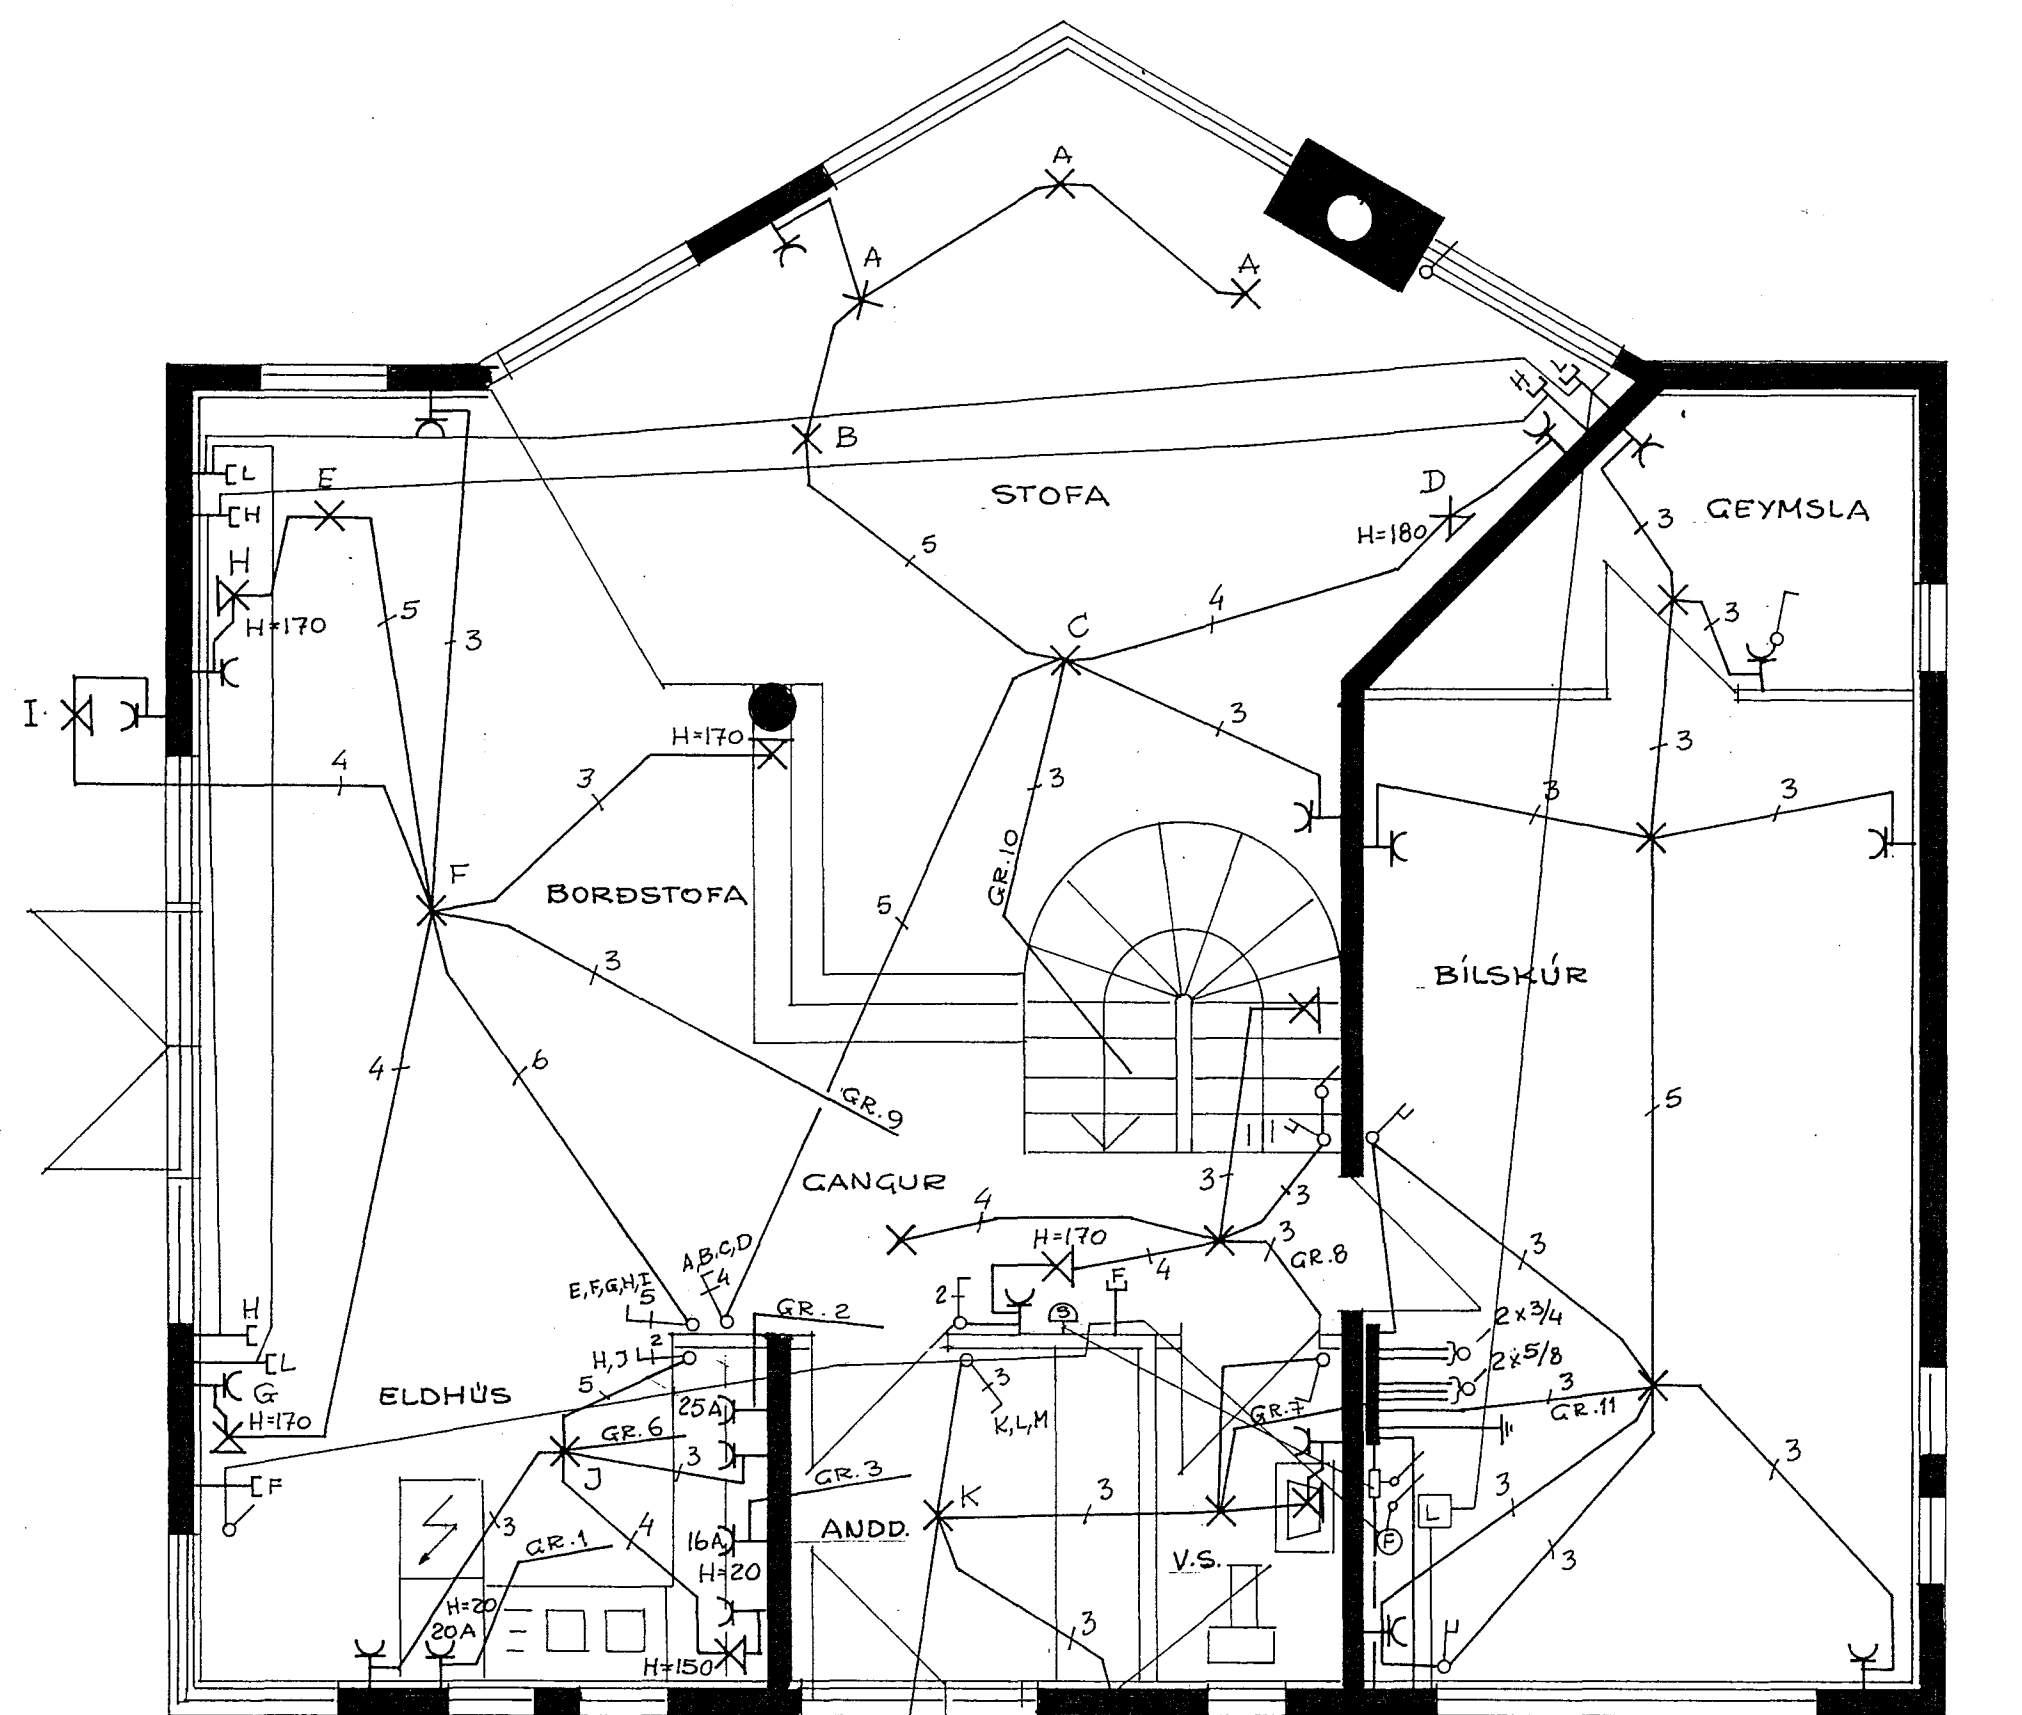

ÖLL INNTAKSRÖR SKULU
 NÁ ÚT FYRIR LÖÐAMÖRK.

50 mm

LÖFTNETSINNTAK

RH

SÍMI

SKÝRINGAR:

Hæð rofa sé 110 cm frá fullfrágengnu gólfi.
 Hæð tengla í eldhúsi, búi, þvottahúsi, geymslum og
 bílskúr séu 110 cm, aðrir tenglar séu 20 cm frá full-
 frágengnu gólfi, nema annars sé getið.

Samtenging baðkers og pípukerfis.

Tengja skal innbyrðis baðker, steypibað (niðurfali) og
 pípukerfi. Nota skal 10^{mm} eirvir.

Málstraumur rofa og tengla sé 10 A.

Pípur séu 5/8" og taugar 3x1,5 mm²

Nema annars sé getið

TEIKNING NR. 3031.

Breyting	Dags.	Nafn	Dags.	Nafn	Kvarði
			Frumdr.	15.6.'92 H.O.	HAFSTEINN ODDSSON rafv.
			Telkn.	15.6.'92 GSIG	BARÐASTRÖND SELTJ.NESI
			Yfirf.		KLAPPARHOLT 3 HAFNARF.
					RAFLÖGN