



innþök
rafm. ø50
simi ø50
Loftn ø25
rör skulu ná úl
fyrir lóðarmörk.


snit M. 1:100

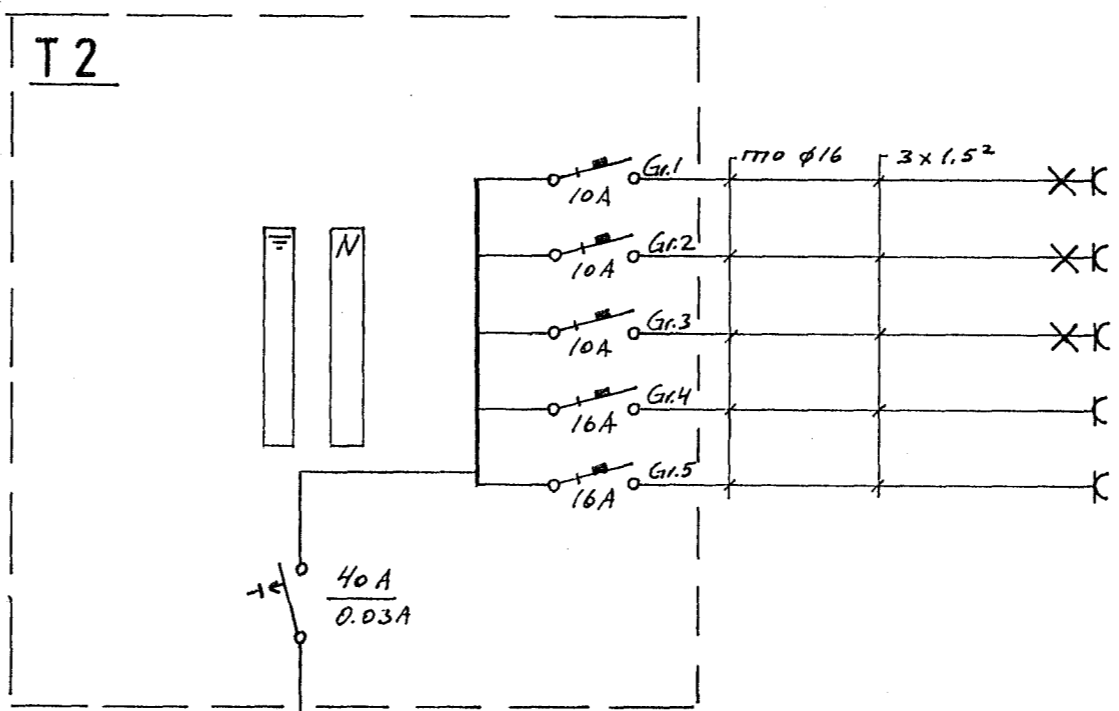

Ljós og tenglar herb. nedri hæð
— " — andd. og hol — " —
— " — þvottah. herb. og bað — " —
Tengill þurrkari
— " — þvottavél

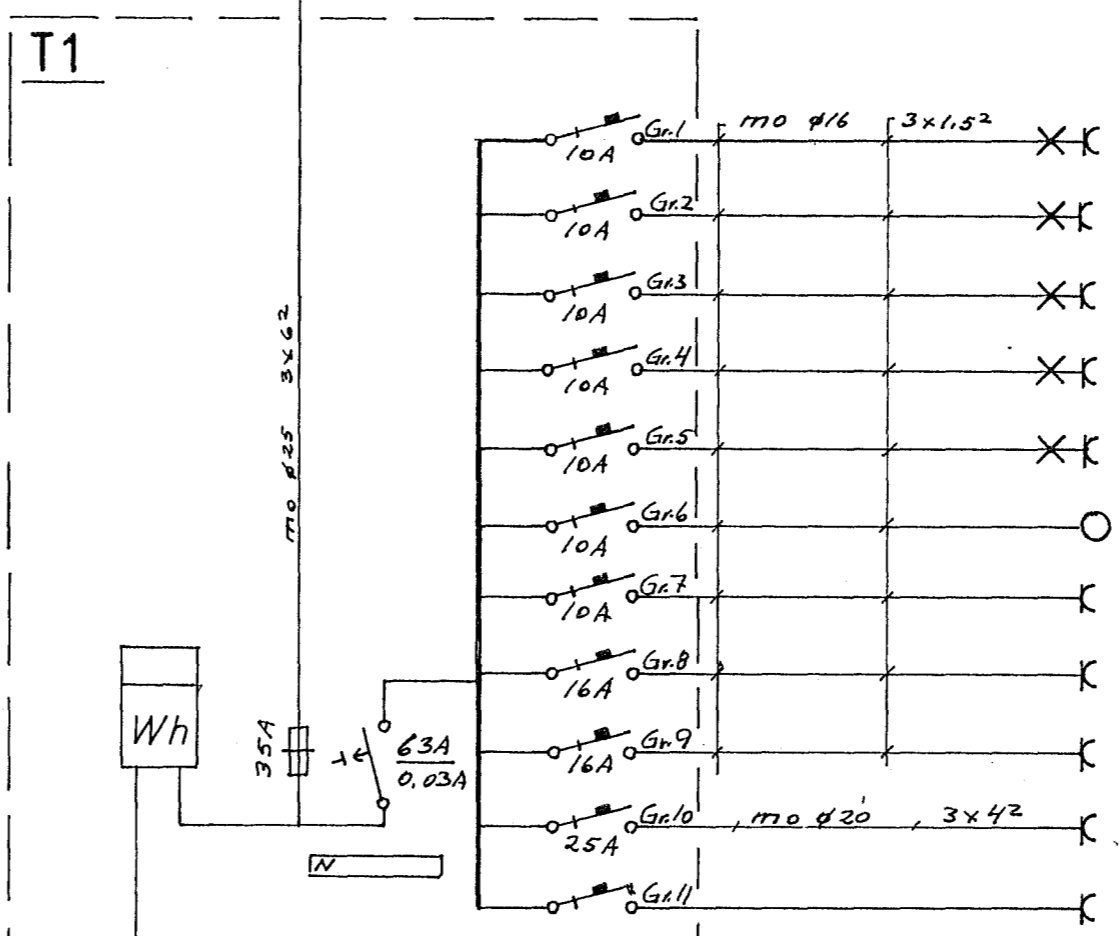

Ljós og tenglar stofur
— " — eldhús og borðstofa
— " — andd. útiljós og herb.
— " — gangur og stígaús
— " — bílgeymsla
Hurðaropnari
Tenglar eldhúsi
Tengill bílgeymslu
— " — uppþvottavél
— " — eldauél
ónotað

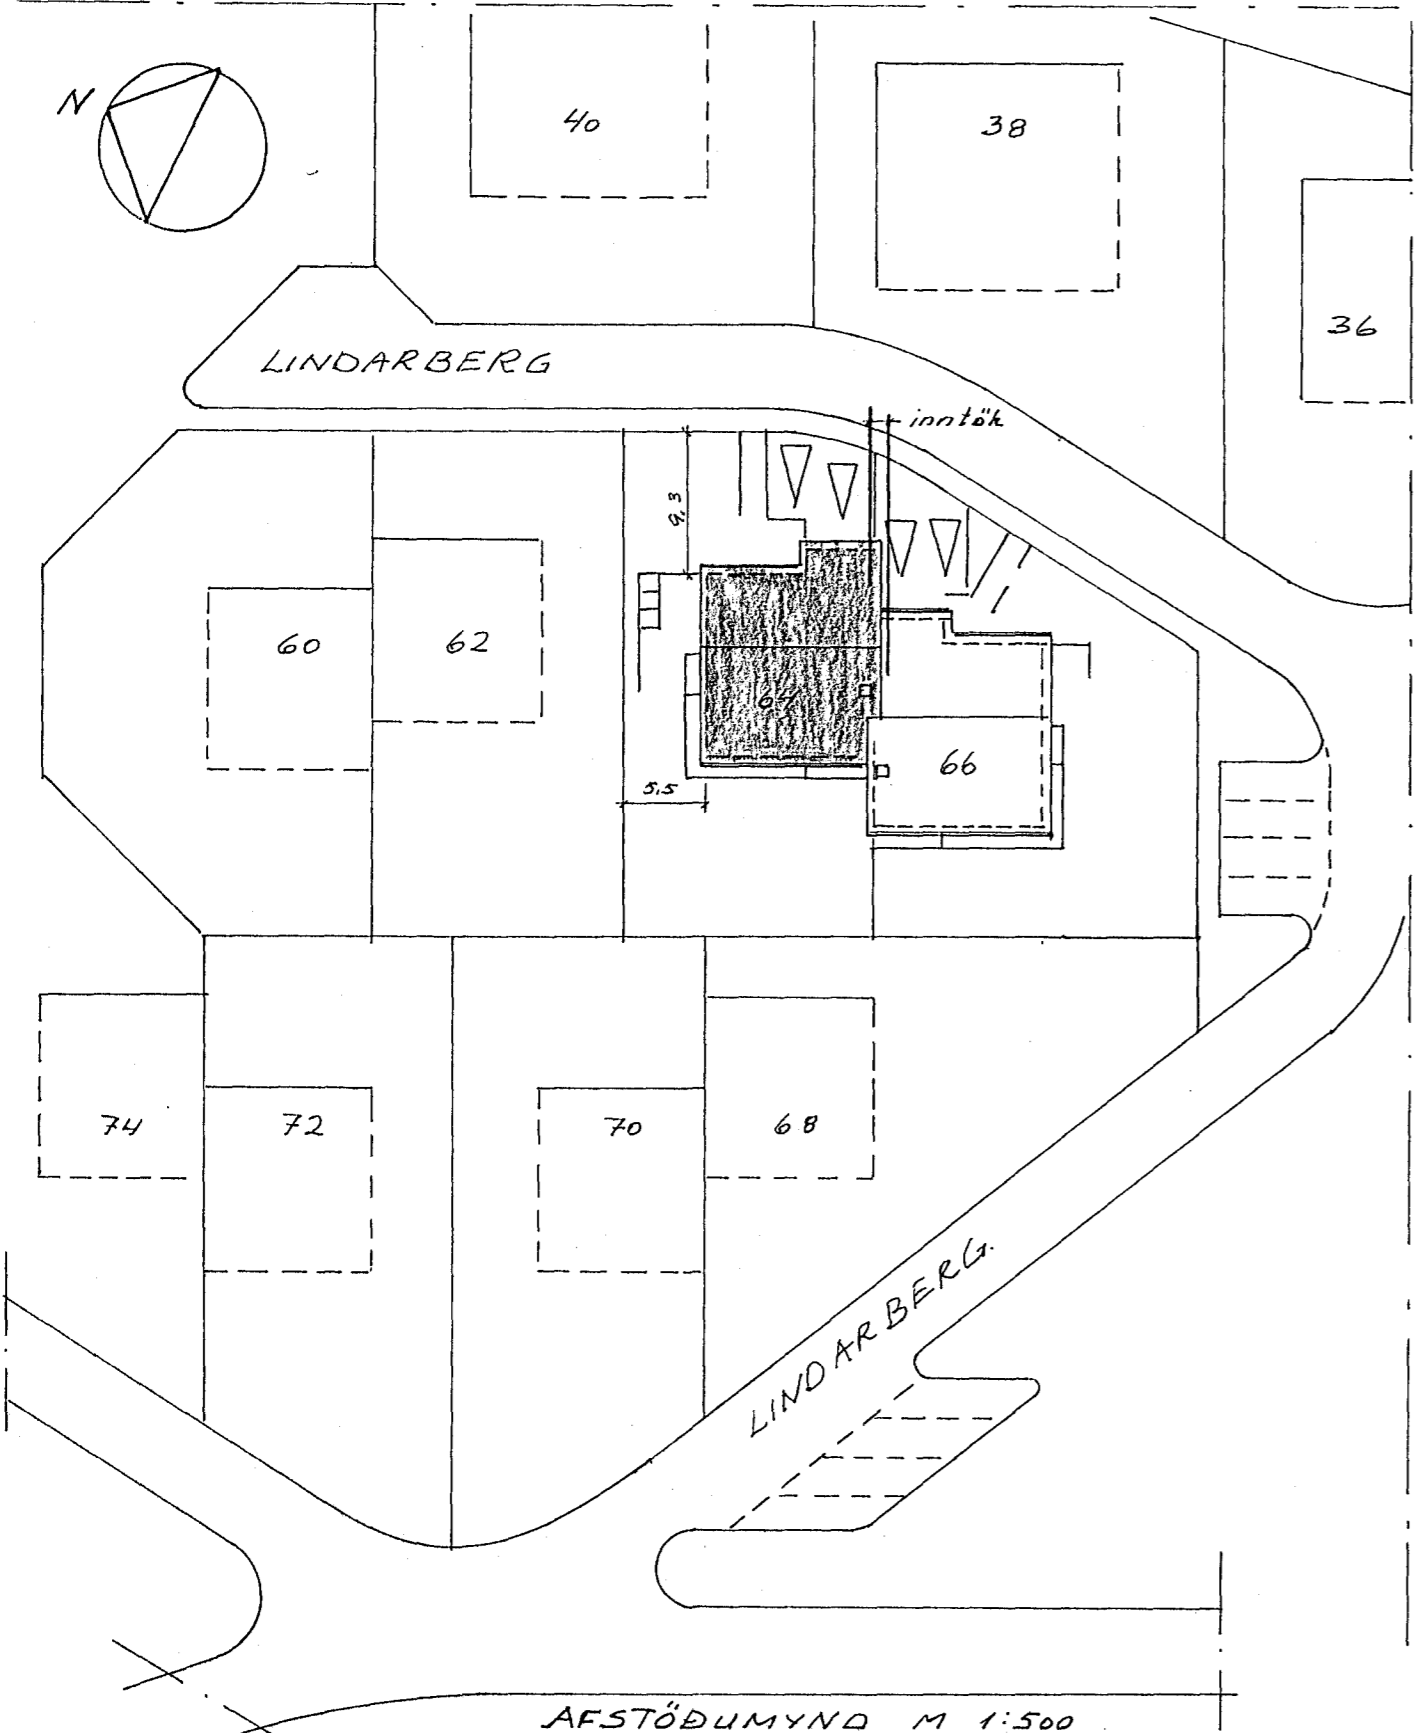

AFSTÖÐUMYND M 1:500

R.H 380/220V

JJ RAFFEIKNINGAR DALSHRAUNI 13 HAFNARFIRÐI S. 651046

NR.	BREYTING	DAGS	BR.
LINDARBERG 64 HAFNARFIRÐI			
AFSTADA SNID OG EINLÍNUMYNDIR		HANNAÐ	7.9.H
		TEIKNAD	7.9.H
		DAGS	maí '91
		BLAD	2 AF 2
		KVARÐI	1:100/1:500
		VERK NR.	91 262