


F  
E  
D  
C  
B  
A

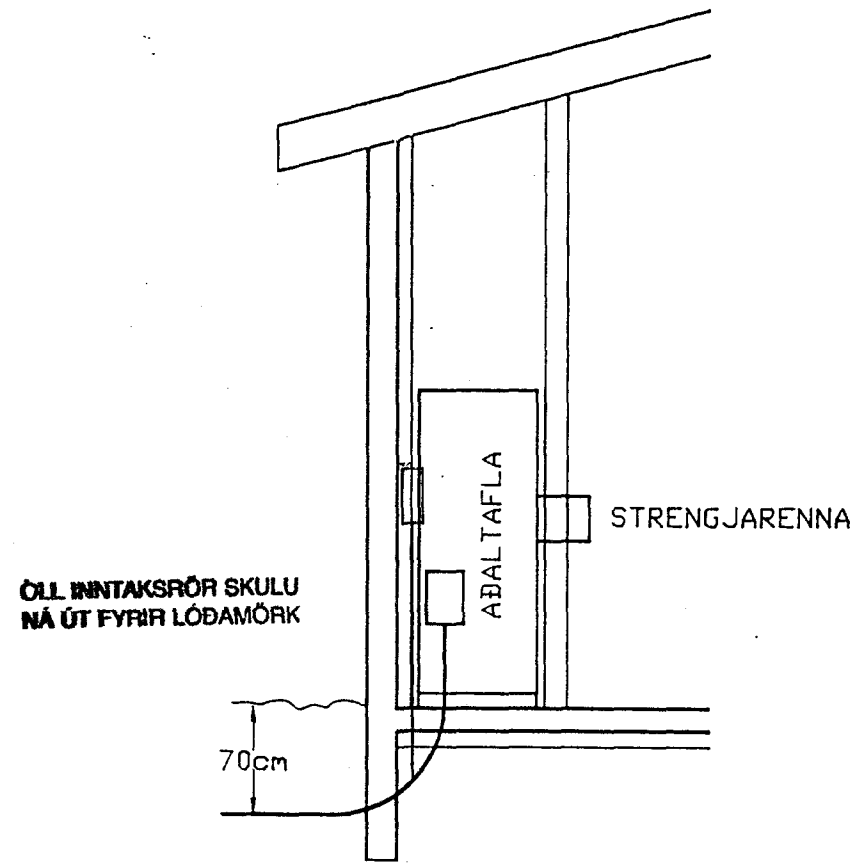

SNID ABALTÖFLU  
MÆLIKVARÐI 1:50

ALMENNAR SKÝRINGAR

ALLAR PÍPUR ERU 016 OG VÍR 1,5 MM<sup>2</sup>.

HÆÐIR ROFA FRÁ FULLFRÁGENGNUM GÓLFI 100 CM.

HÆÐIR TENGLA FRÁ FULLFRÁGENGNUM GÓLFI 20 CM.

HÆÐIR Á RENNUM FRÁ FULLFRÁGENGNUM GÓLFI 100 CM.

HÆÐIR Á SÍMA- (F) SJÓNVARPS- (L) TENGLUM FRÁ FULLFRÁGENGNUM GÓLFI 20 CM.

ÖLL MÁL ERU FRÁ FULLFRÁGENGNUM GÓLFI OG Í MIÐJA DÓS EÐA ÚR MIÐRI DÓS Í MIÐJA DÓS EÐA Í FULLFRÁGENGINN VEGG.

GREINAR ERU EKKI SÝNDAR Í ÖLLUM TILVIKUM AÐ TÖFLU, EN ERU ÞÁ MERKTAR VIÐKOMANDI TÖFLU. DÆMI: GR. 20-T.01.01 ER GREIN NR. 20 Í TÖFLU T.01.01 SEM ER Á 1. HÆÐ.

TIL SNERTISPENNUVARNAR SKAL NOTA NÖLLUN OG LEKASTRAMSRÓFA-VÖRN.

MÁLPHLUTA LAGNA, TÆKJA, LAMPA OG RAFBÚNAÐAR SKAL JARÐBINDA VANDLEGA.



MÁLSTRAUMUR ROFA OG TENGLA SKAL VERA MINNST 10 A.

JARÐBINDA SKAL PÍPUKERFI FYRIR HEITA- OG KALDAVATNSLÖGN. SKILA SKAL MÆLINGU AF JARÐBINDINGUNNI OG SKAL HÖN UPPFYLLA KRÖFUR RAFVEITUNNAR. AÐ ÖÐRUM KOSTI SKAL GRAFA NIÐUR JARÐSKAUT.

ÖLL TÁKN ERU TÁKNRÆN OG BER AÐ SAMRÆMA LAGNIR AÐ TÆKJUM EFTIR AÐSTÆÐUM Á STAÐNUM OG EFTIR SÉRTEIKNINGUM.

ÖLL TÁKN ERU SAMKVÆMT STAÐLI.

NEMA ANNAD  
SÉ TEKID FRAM

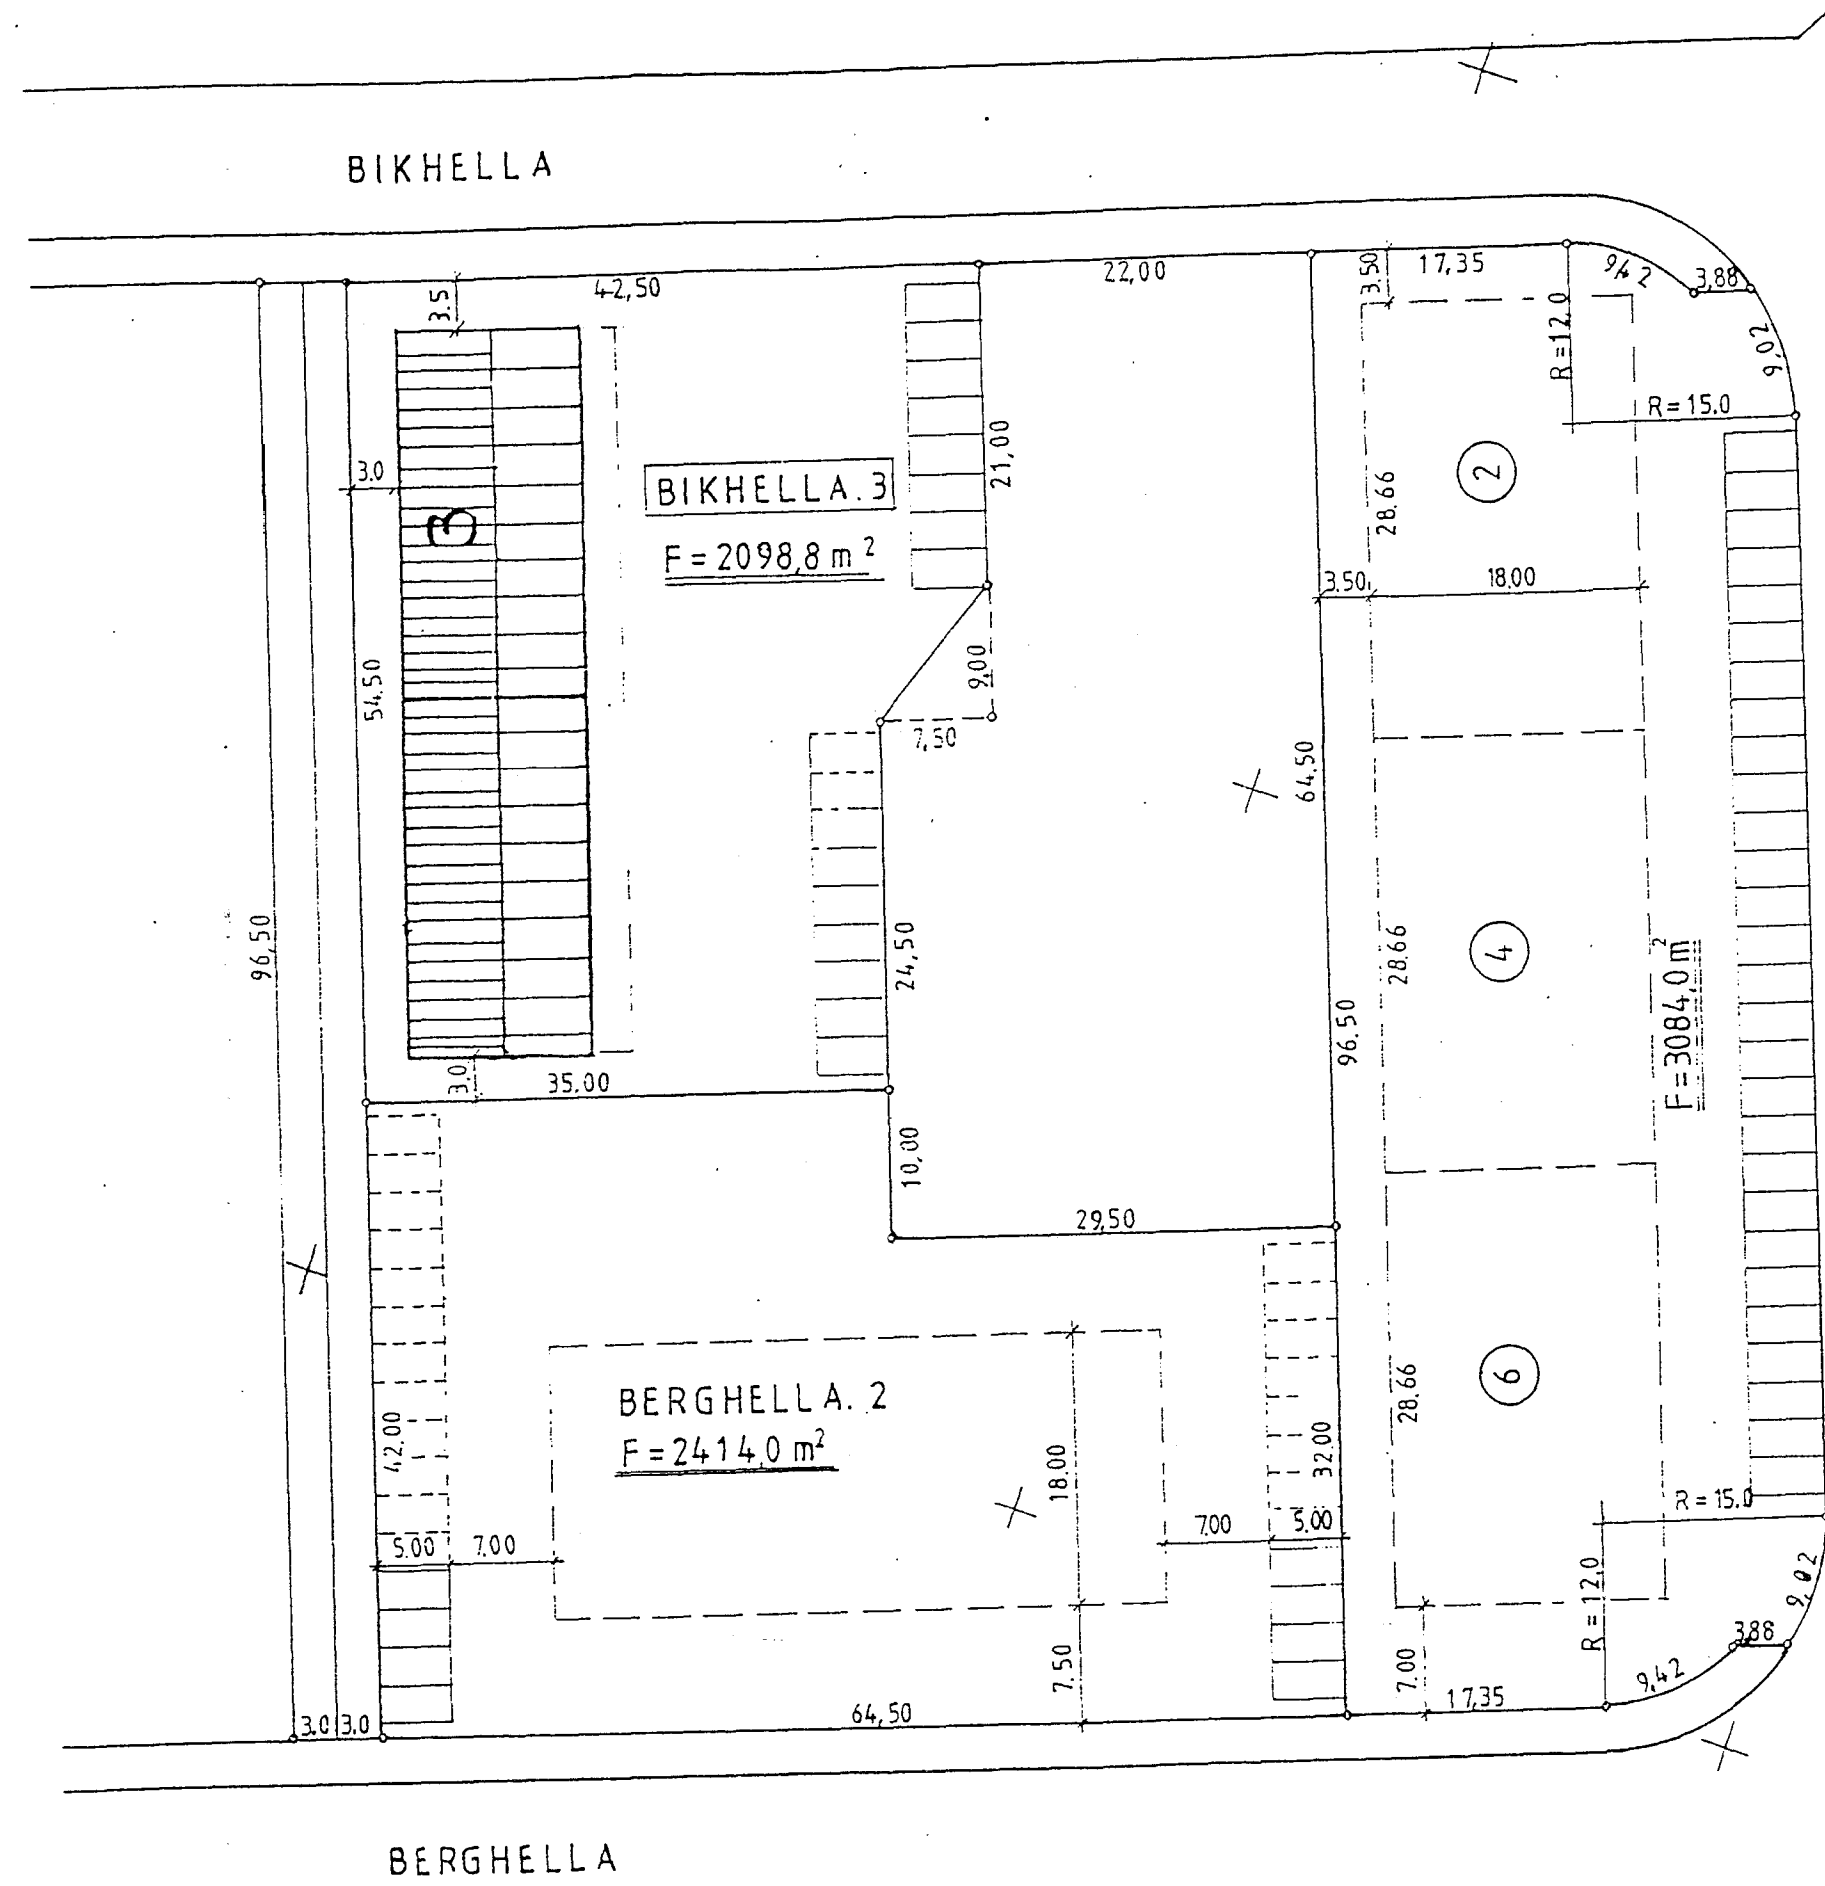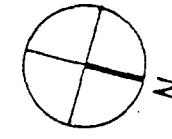

AFSTÖÐUMYND  
MÆLIKVARÐI 1:500

Samþykkt 22-5 ra 92  
VEGNA FULLNADARFRÁGANGS  
*Jens Gunnarsson*  
f.h. Ráðgjafi Hálfarþjófur

Inntök samþykkt 21.10. 1992  
f.h. RAFVEITU HAFNARFJARÐAR  
*Ribert Kristjánsson*

Verkhæiti BIKHELLA 3		
Verkhæiti/Verknúmer SNID, AFSTÖÐUMYND		
Blöð nr. 1	Teikningarnúmer 2-0101	Kvarði 1:50 OG 1:500
Hannað SH	Teiknað SH	Daga. 10.05.'92
Yfirfarið	Samp.	Brýting
Sigurjón Harðarson Suðurbraut 16 220 Hafnarfjörð sími 651845		

TEIKNING NR. 3019