
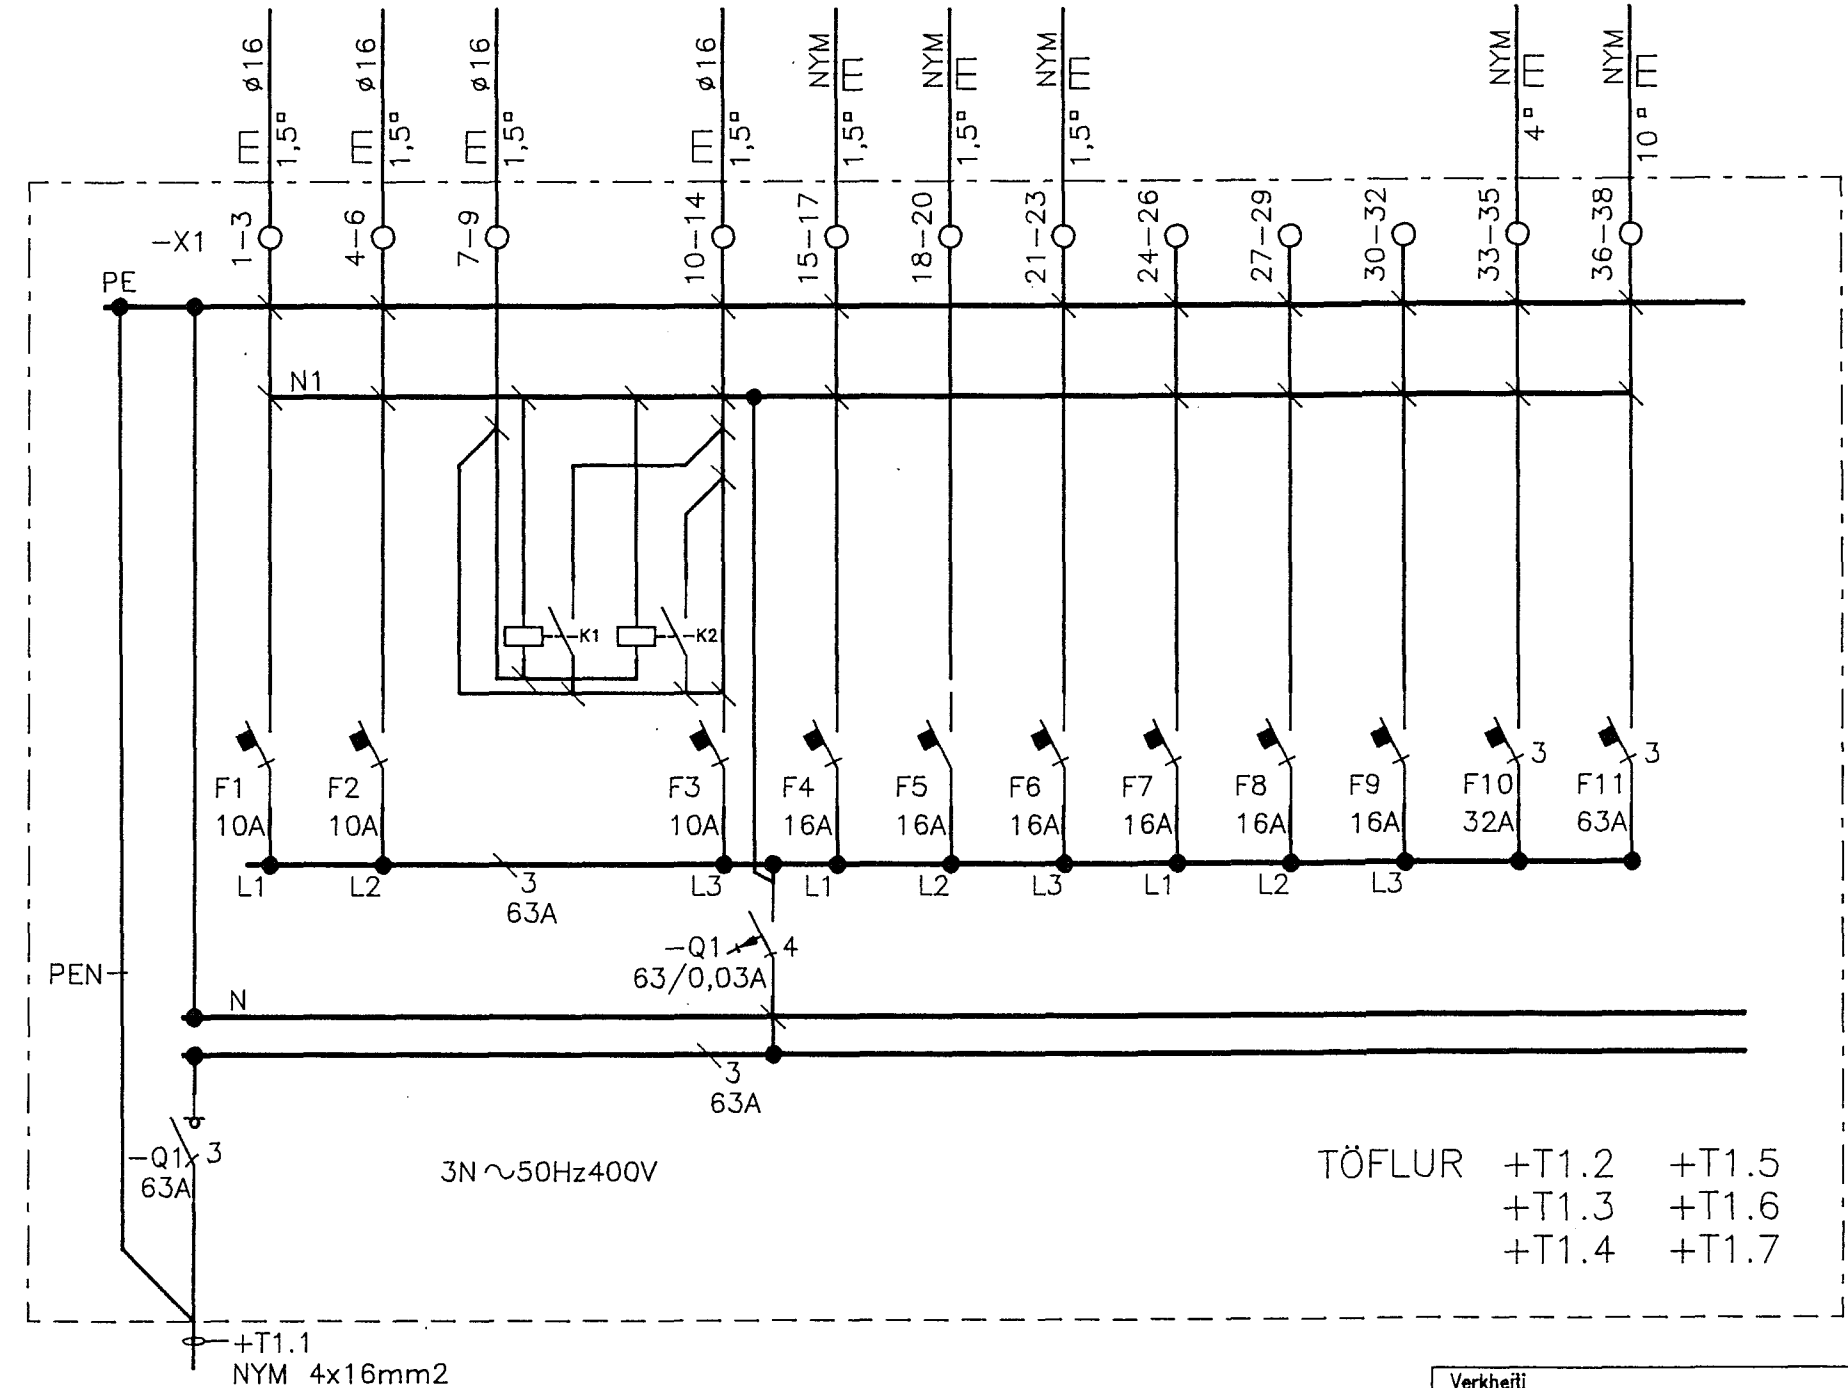


- STARFSMENN, VS. FÖT RÆSTING OG VINNUSALUR LJÓS OG TENGLAR
- MOTTAKA OG ÚTILJÓŠ LJÓS OG TENGLAR
- VINNUSALUR PRYSTIROFAR
- VINNUSALUR LJÓS
- VINNUSALUR TENGLAR
- VINNUSALUR TENGLAR
- VINNUSALUR TENGLAR
- TIL VARA
- TIL VARA
- TIL VARA
- VINNUSALUR TENGLAR
- VINNUSALUR TENGLAR

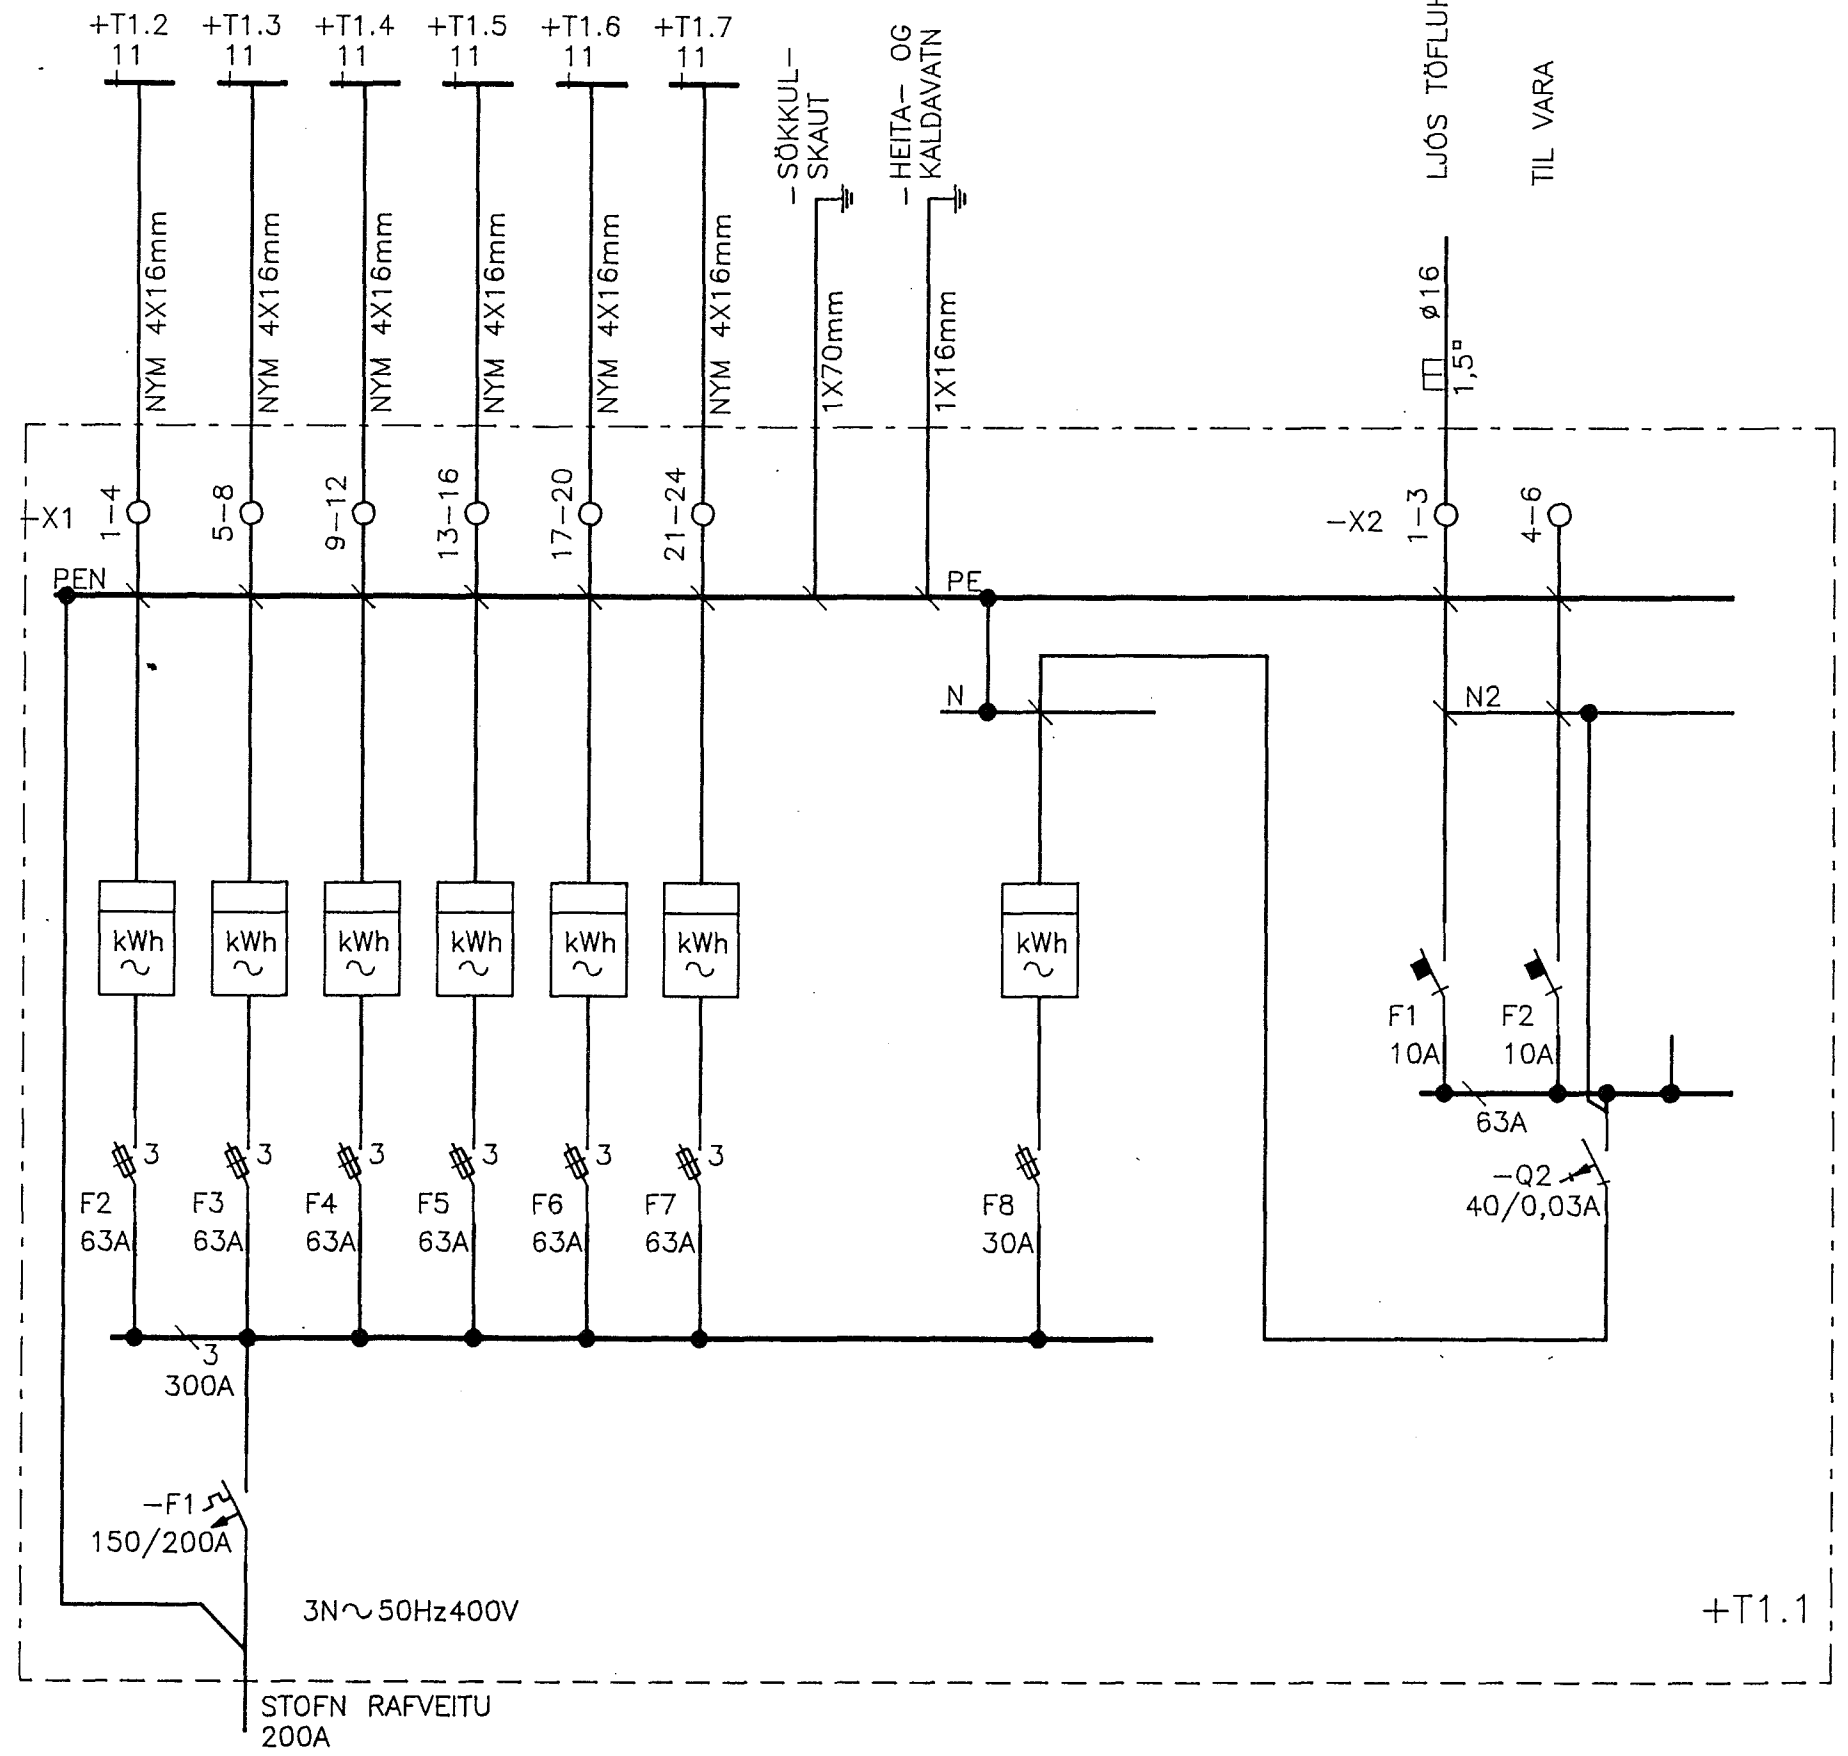

Verkheiti BIKHELLA 3		
Verkhlutí/Verkanúmer EINLÍNUMYNDIR		
Blað nr. 4	Teikningarnúmer 2-104	Kvarði ENGINN
Hannað SH	Teiknað SH	Dags. 10.05.'92
Yfirfarð	Samþ.	Breyting
Sigurjón Harðarson Suðurbraut 16 220 Hafnarfirdi sími 651845		