


PÍPUR NÁI AÐ  
LÓÐAMÖRKUM

SNIÐ a bc

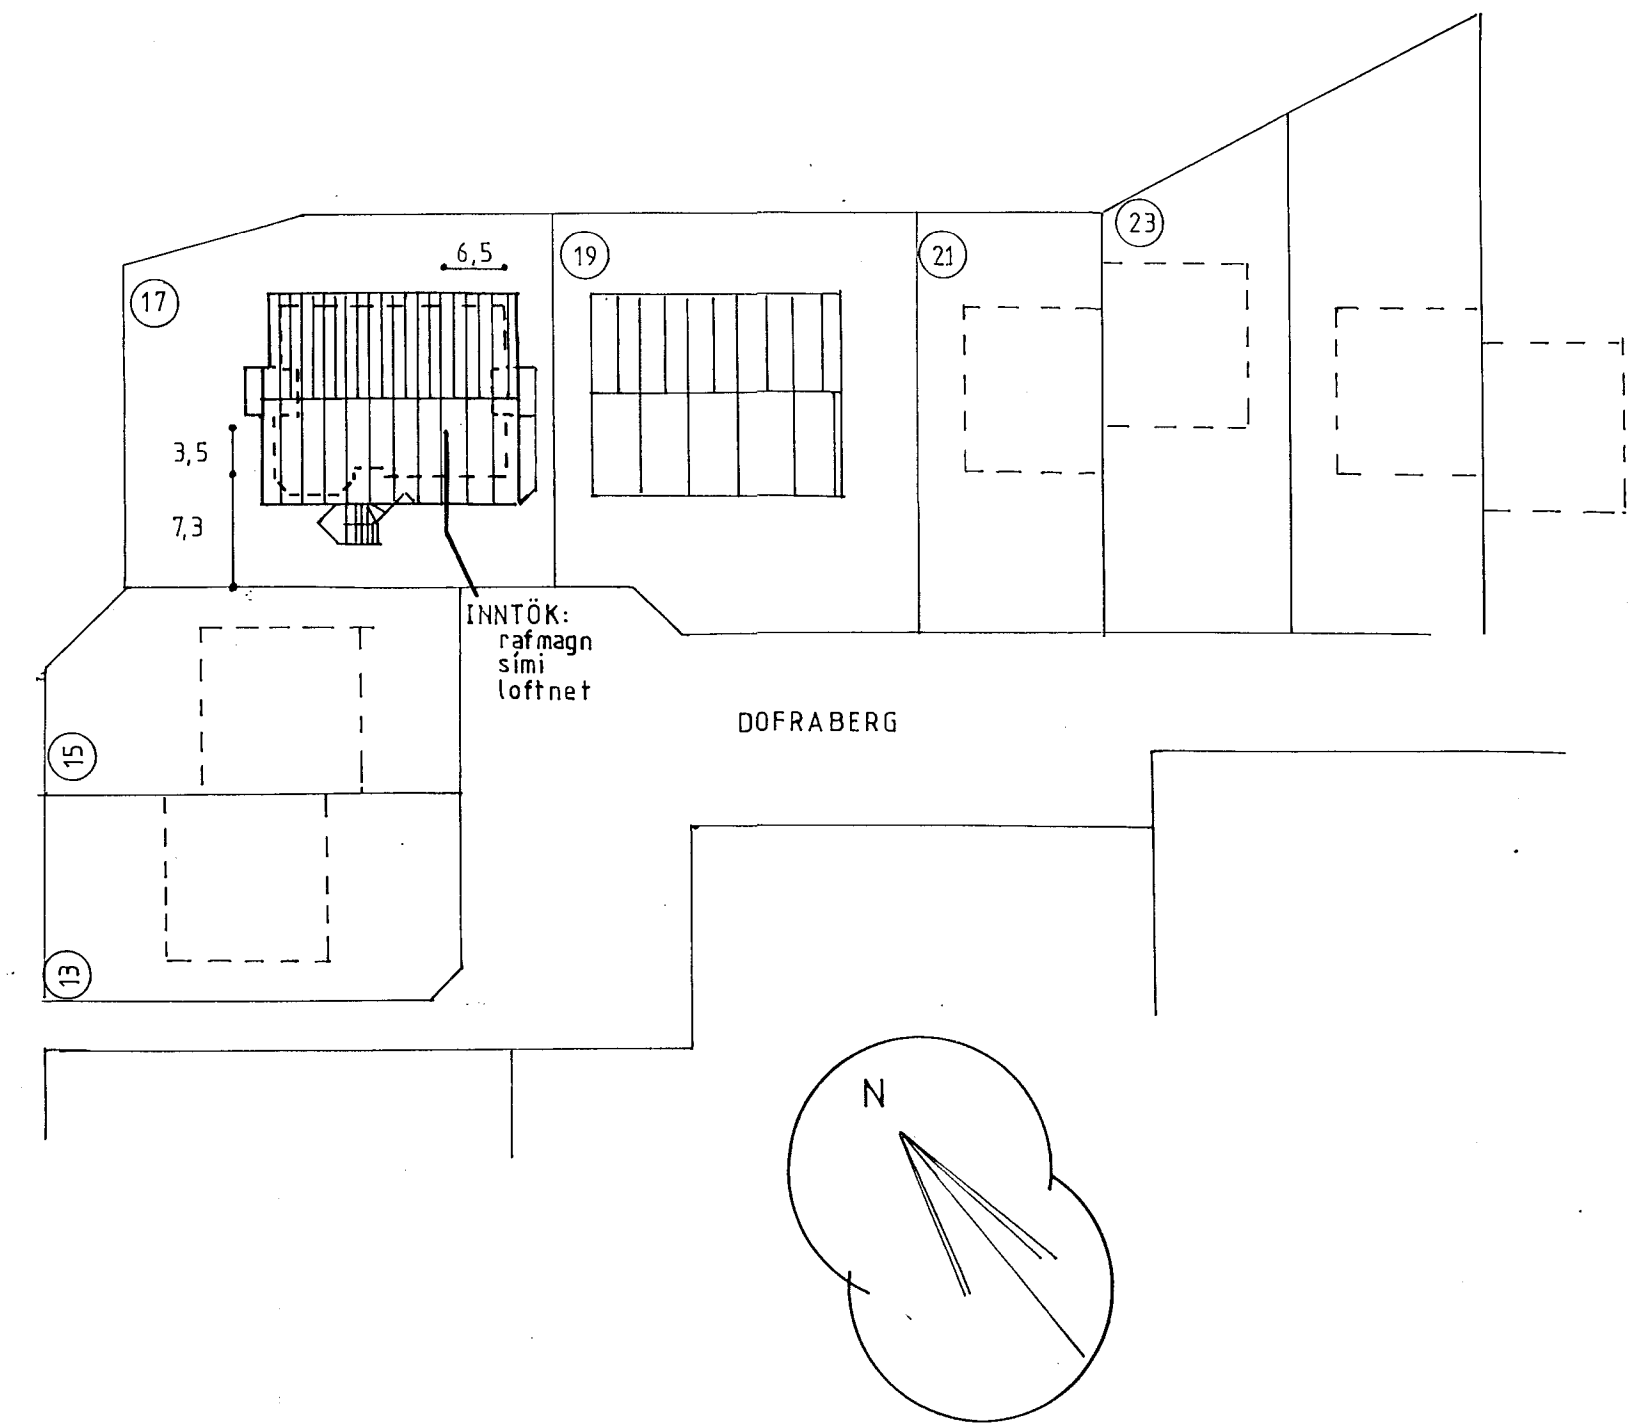

DOFRABERG 17 HAFNARFIRÐI

RAFLAGNATEIKNINGAR

SNIÐMYND MKV 1:100

AFSTÖÐUMYND MKV 1:500

MKV.

BLAÐ 3 AF 4

HANNAD SJR

DAGS. FEB. '92

TEIKNAD SJR

SAMÞ.

SUMARLIÐI J RÚTSSON rafvirki S. 653059