




T 1.3

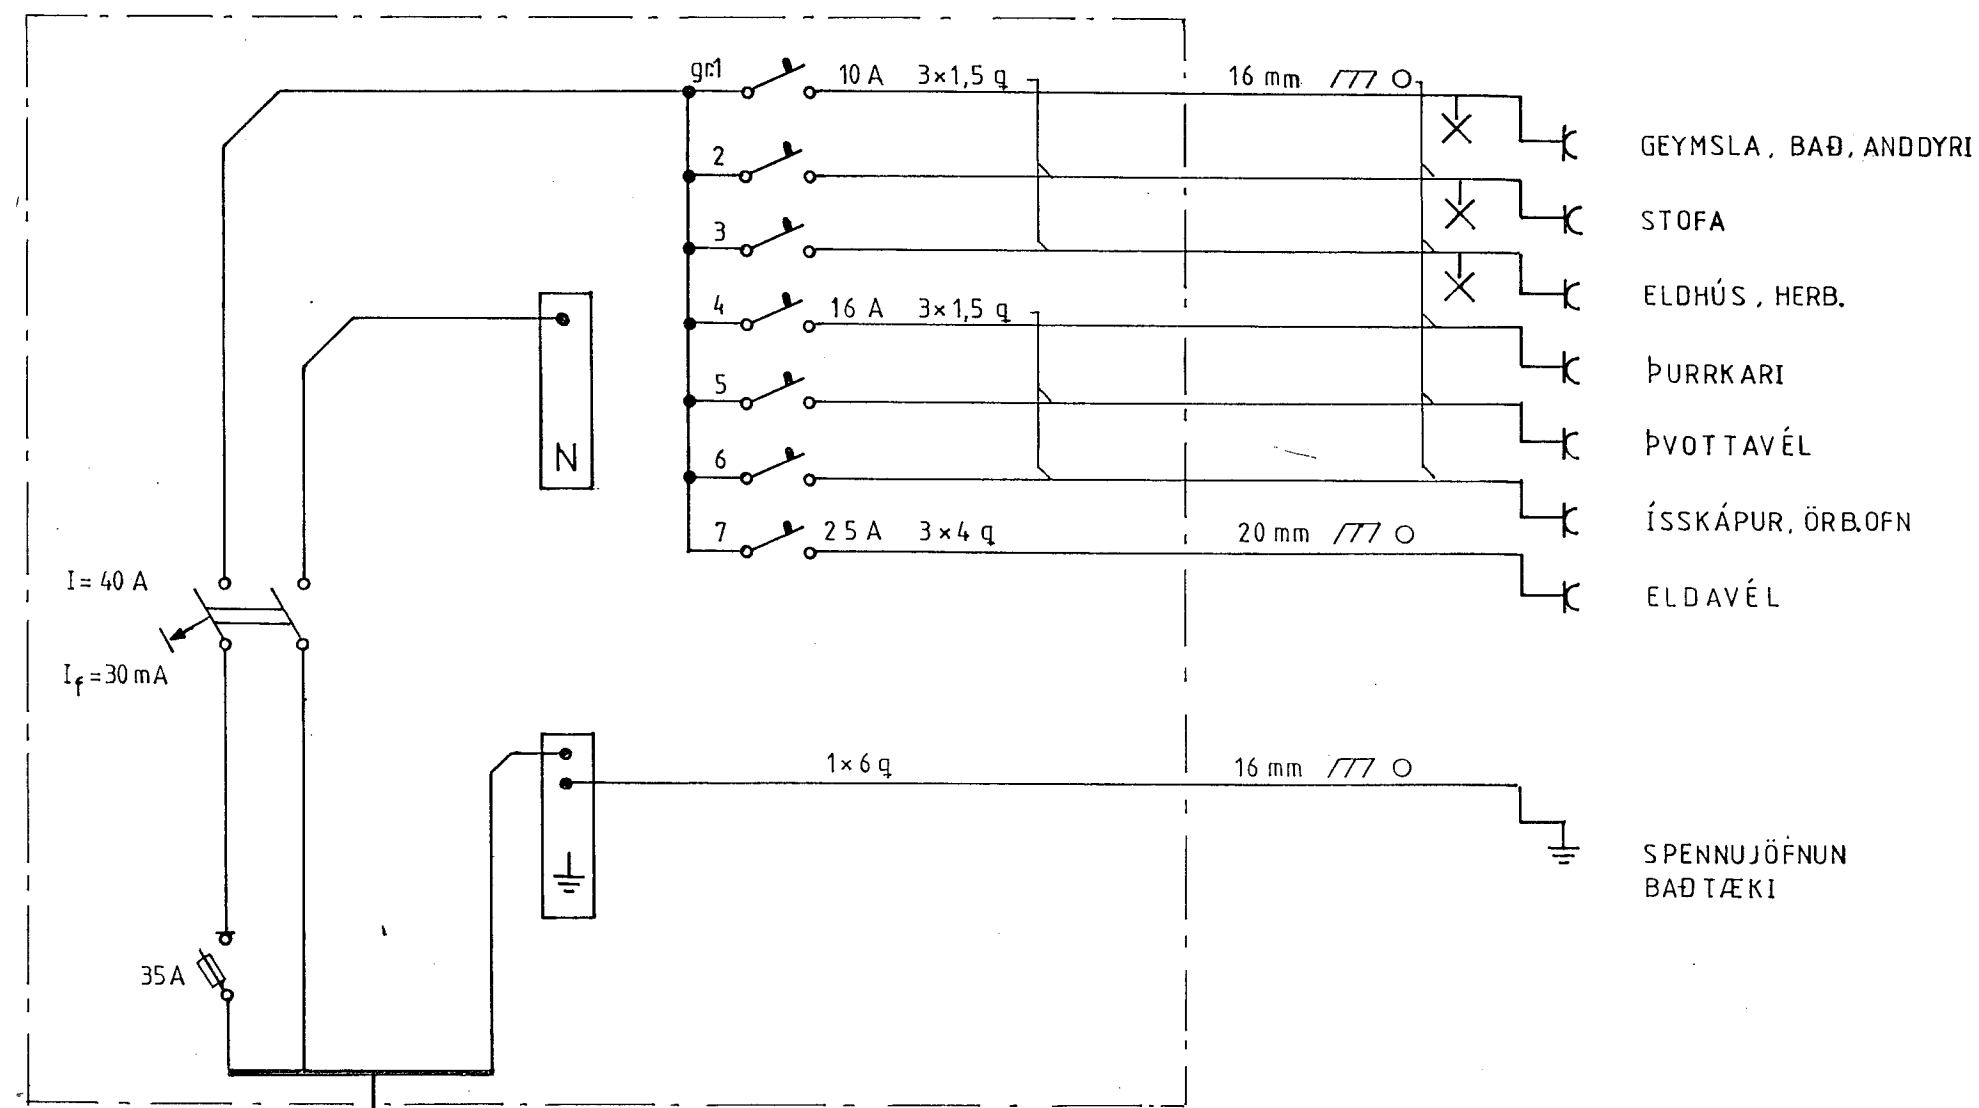

T 1.2

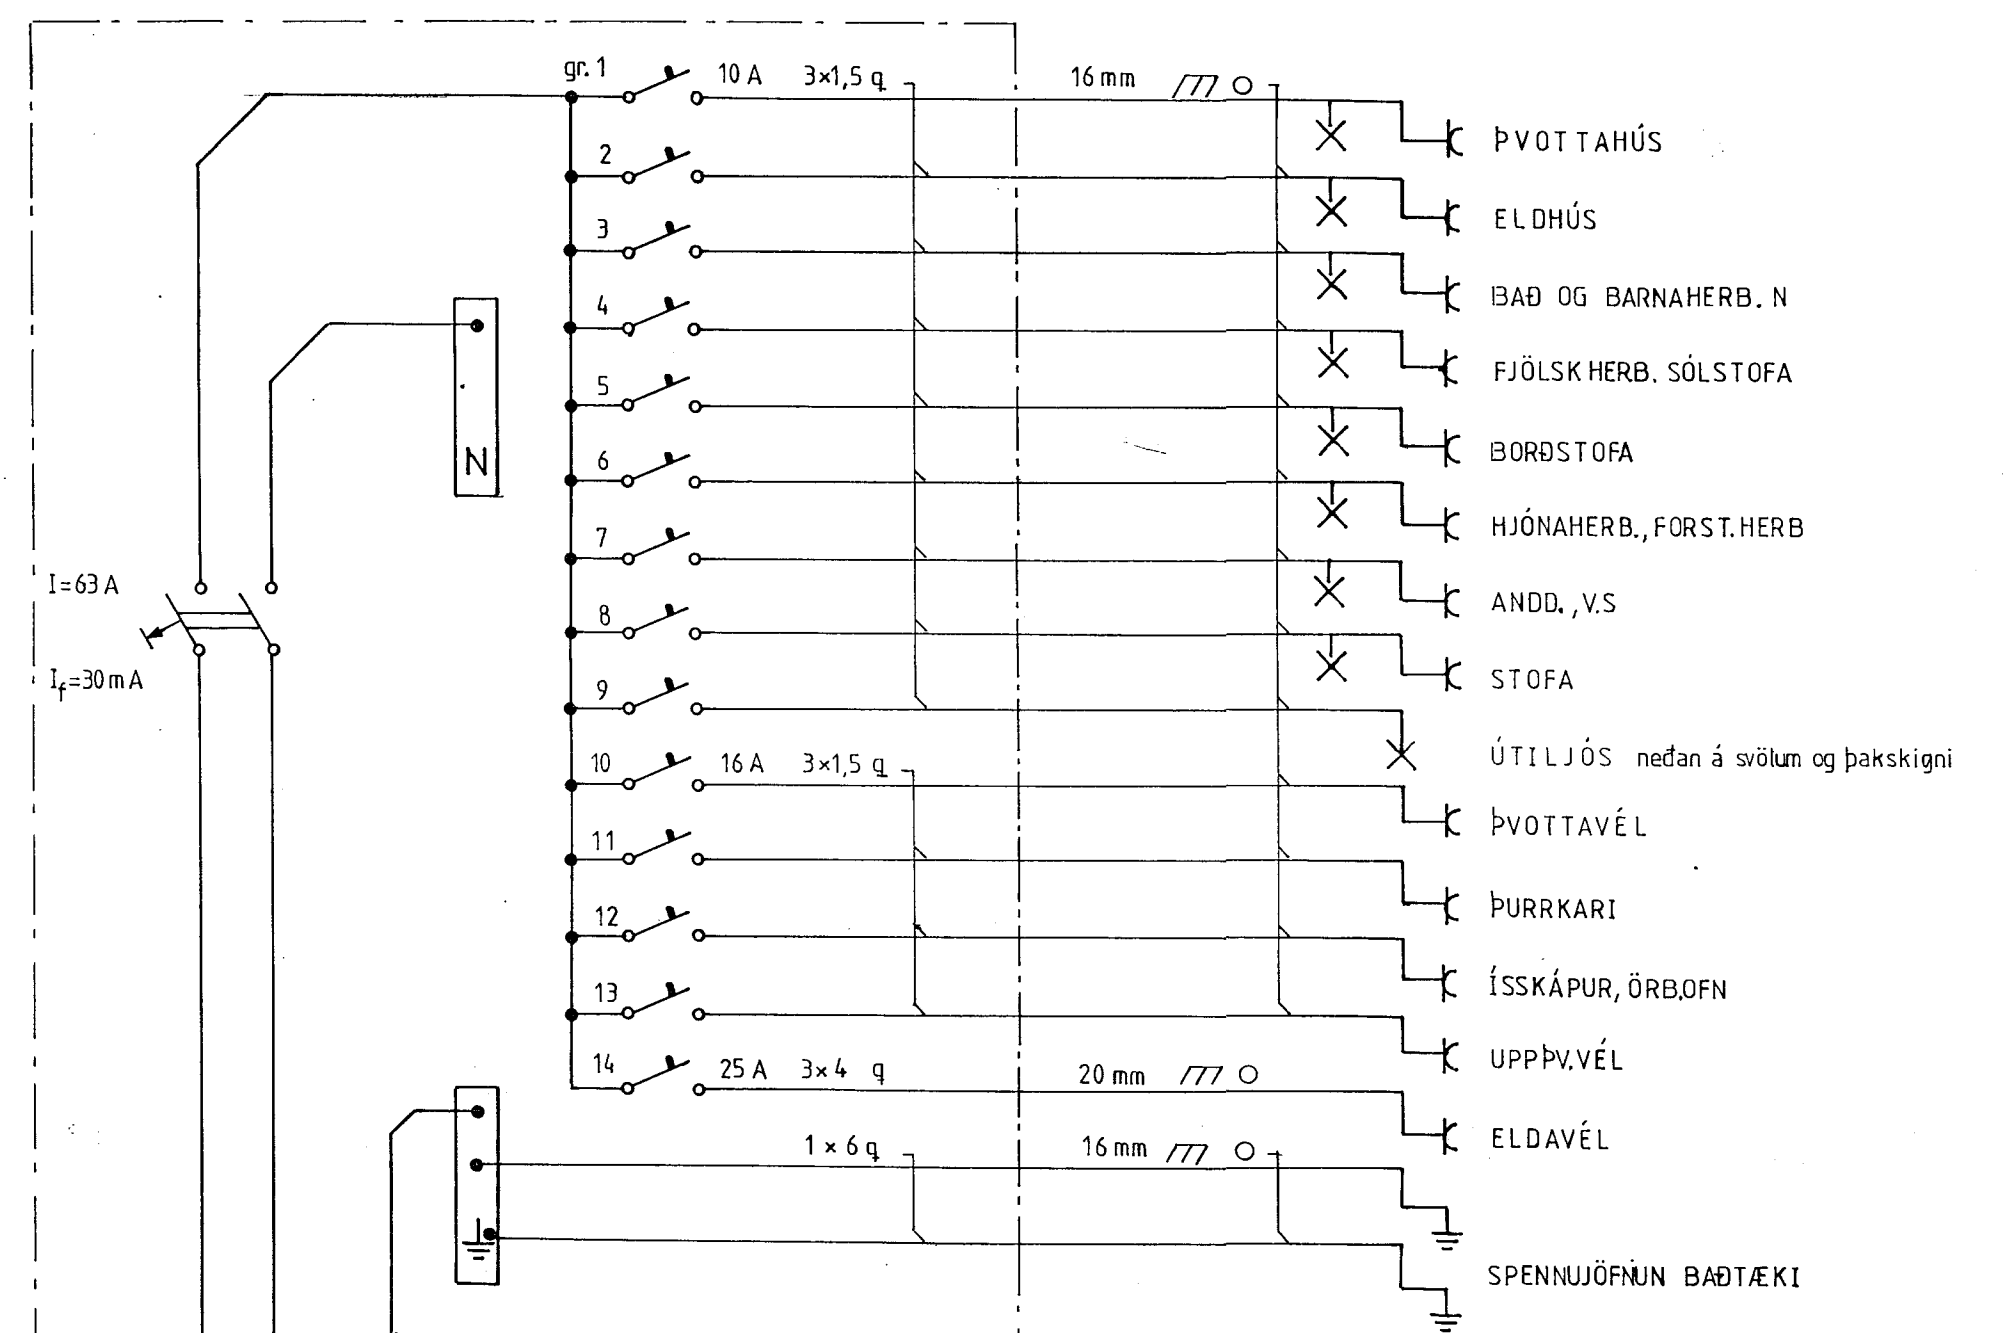

T 1.1

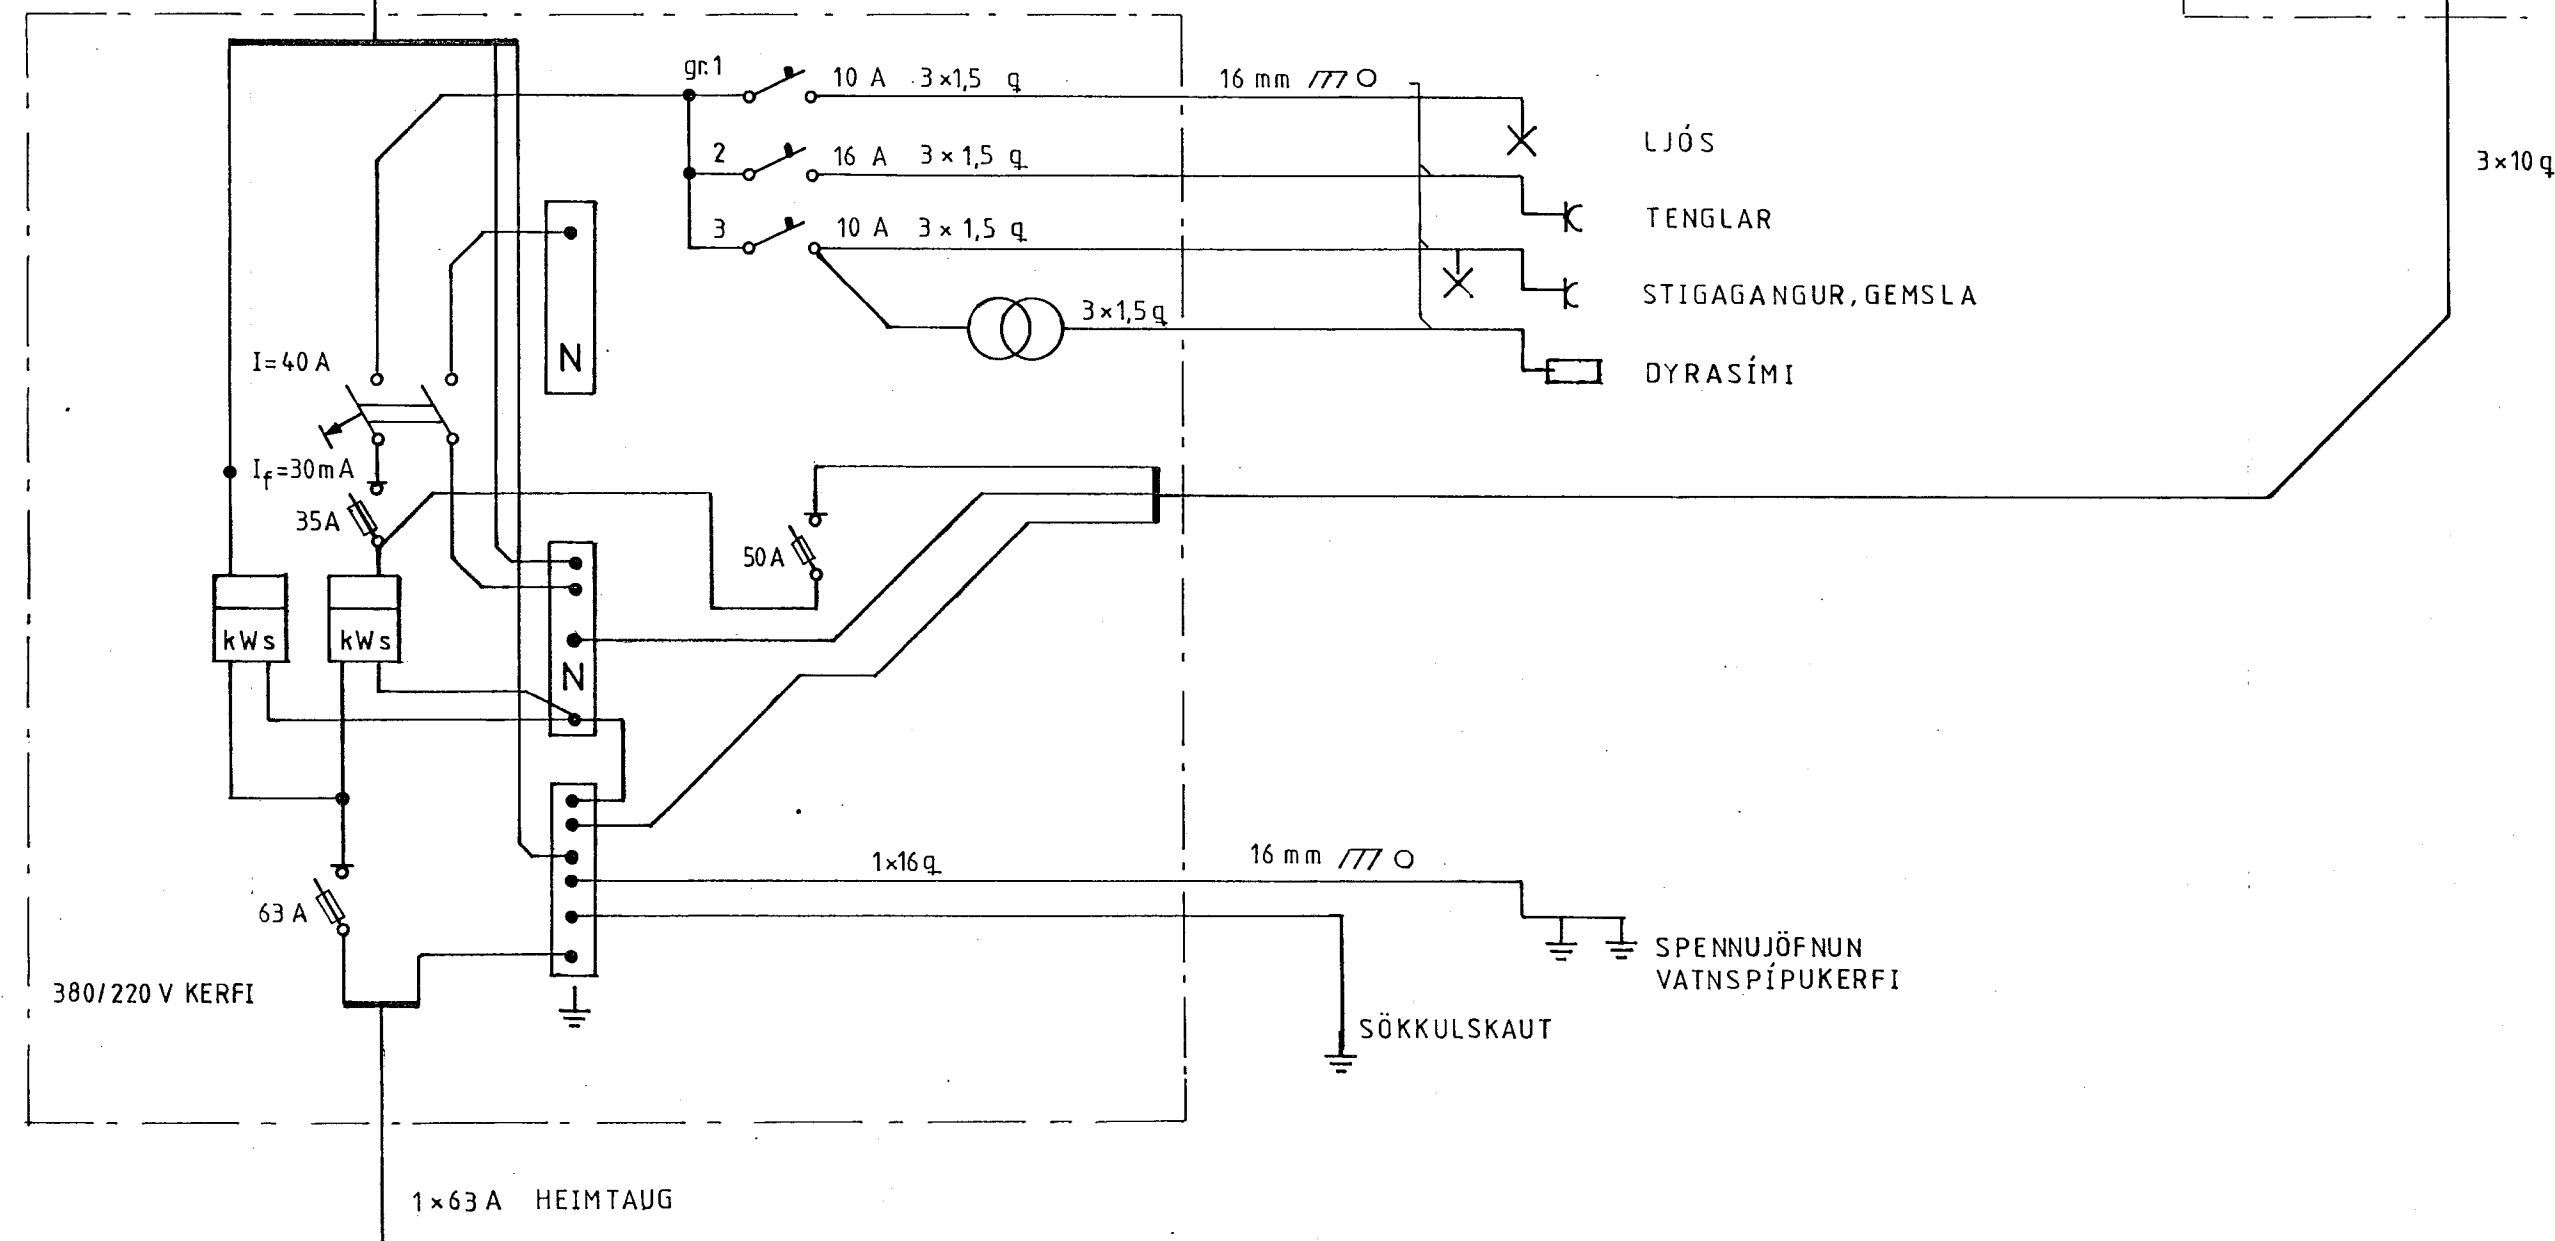

TÖFLUR SKULU
VÍRÐAR MEÐ
10q VÍR

DOFRABERG 17 HAFNARFIRÐI

RAFLAGNATEIKNINGAR

TÖFLUMYND

MKV.	BLAÐ 4 AF 4
HANNAB SJR	DAGS. FEB. '92
TEIKNAB SJR	SAMP.

SUMARLIÐI J RÚTSSON rafvirki S. 653059