


F  
E  
D  
C  
B  
A

F  
E  
D  
C  
B  
A

ÖLL INNTAKSRÖR SKULU  
NÁ ÚT FYRIR LÖÐAMÖRK.

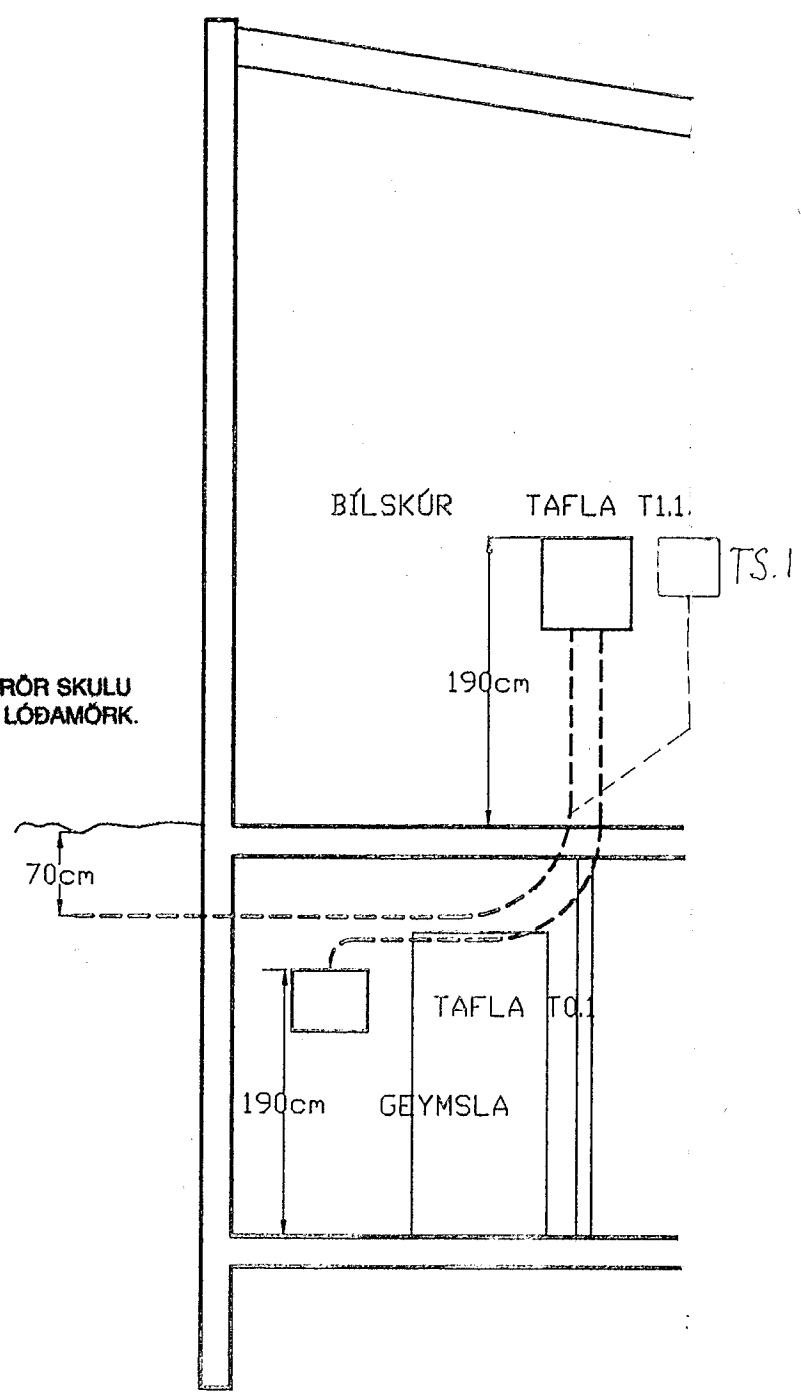

SNID ADALTÖFLU  
MÆLIKVARÐI 1:50

ALMENNAR SKÝRINGAR

ALLAR PÍPUR ERU Ø16 OG VÍR 1,5 MM<sup>2</sup>.

HÆÐIR ROFA FRÁ FULLFRÁGENGNU GÓLFI 100 CM.

HÆÐIR TENGLA FRÁ FULLFRÁGENGNU GÓLFI 20 CM.

HÆÐIR Á SÍMA- (S) SJÓNVARPS- (L) TENGLUM FRÁ FULLFRÁGENGNU GÓLFI 20 CM.


HÆÐIR Á DYRASÍMA (D) FRÁ FULLFRÁGENGNU GÓLFI 135 CM.

ÖLL MÁL ERU FRÁ FULLFRÁGENGNU GÓLFI OG Í MIÐJA DÓS EÐA ÚR MIÐRI DÓS Í MIÐJA DÓS EÐA Í FULLFRÁGENGINN VEGG.

ÞAR SEM PÍPUR ERU LAGÐAR HLIÐ VIÐ HLIÐ Í LOFTUM EÐA VEGGJUM SKAL HAFNAÐ MINNSTA KOSTI 3 CM BIL MILLI RÖRA, ÞANNIG AÐ STEYPA GETI AUBVELDLEGA RUNNIÐ NIÐUR Á MILLI.

GREINAR ERU EKKI SÝNDAR Í ÖLLUM TILVIKUM AÐ TÖFLU, EN ERU ÞÁ MERKTAR VIÐKOMANDI TÖFLU. DÆMI: GR. 20-T.01.01 ER GREIN NR. 20 Í TÖFLU T.01.01 SEM ER Á 1. HÆÐ.

NEMA ANNAD  
SÉ TEKID FRAM

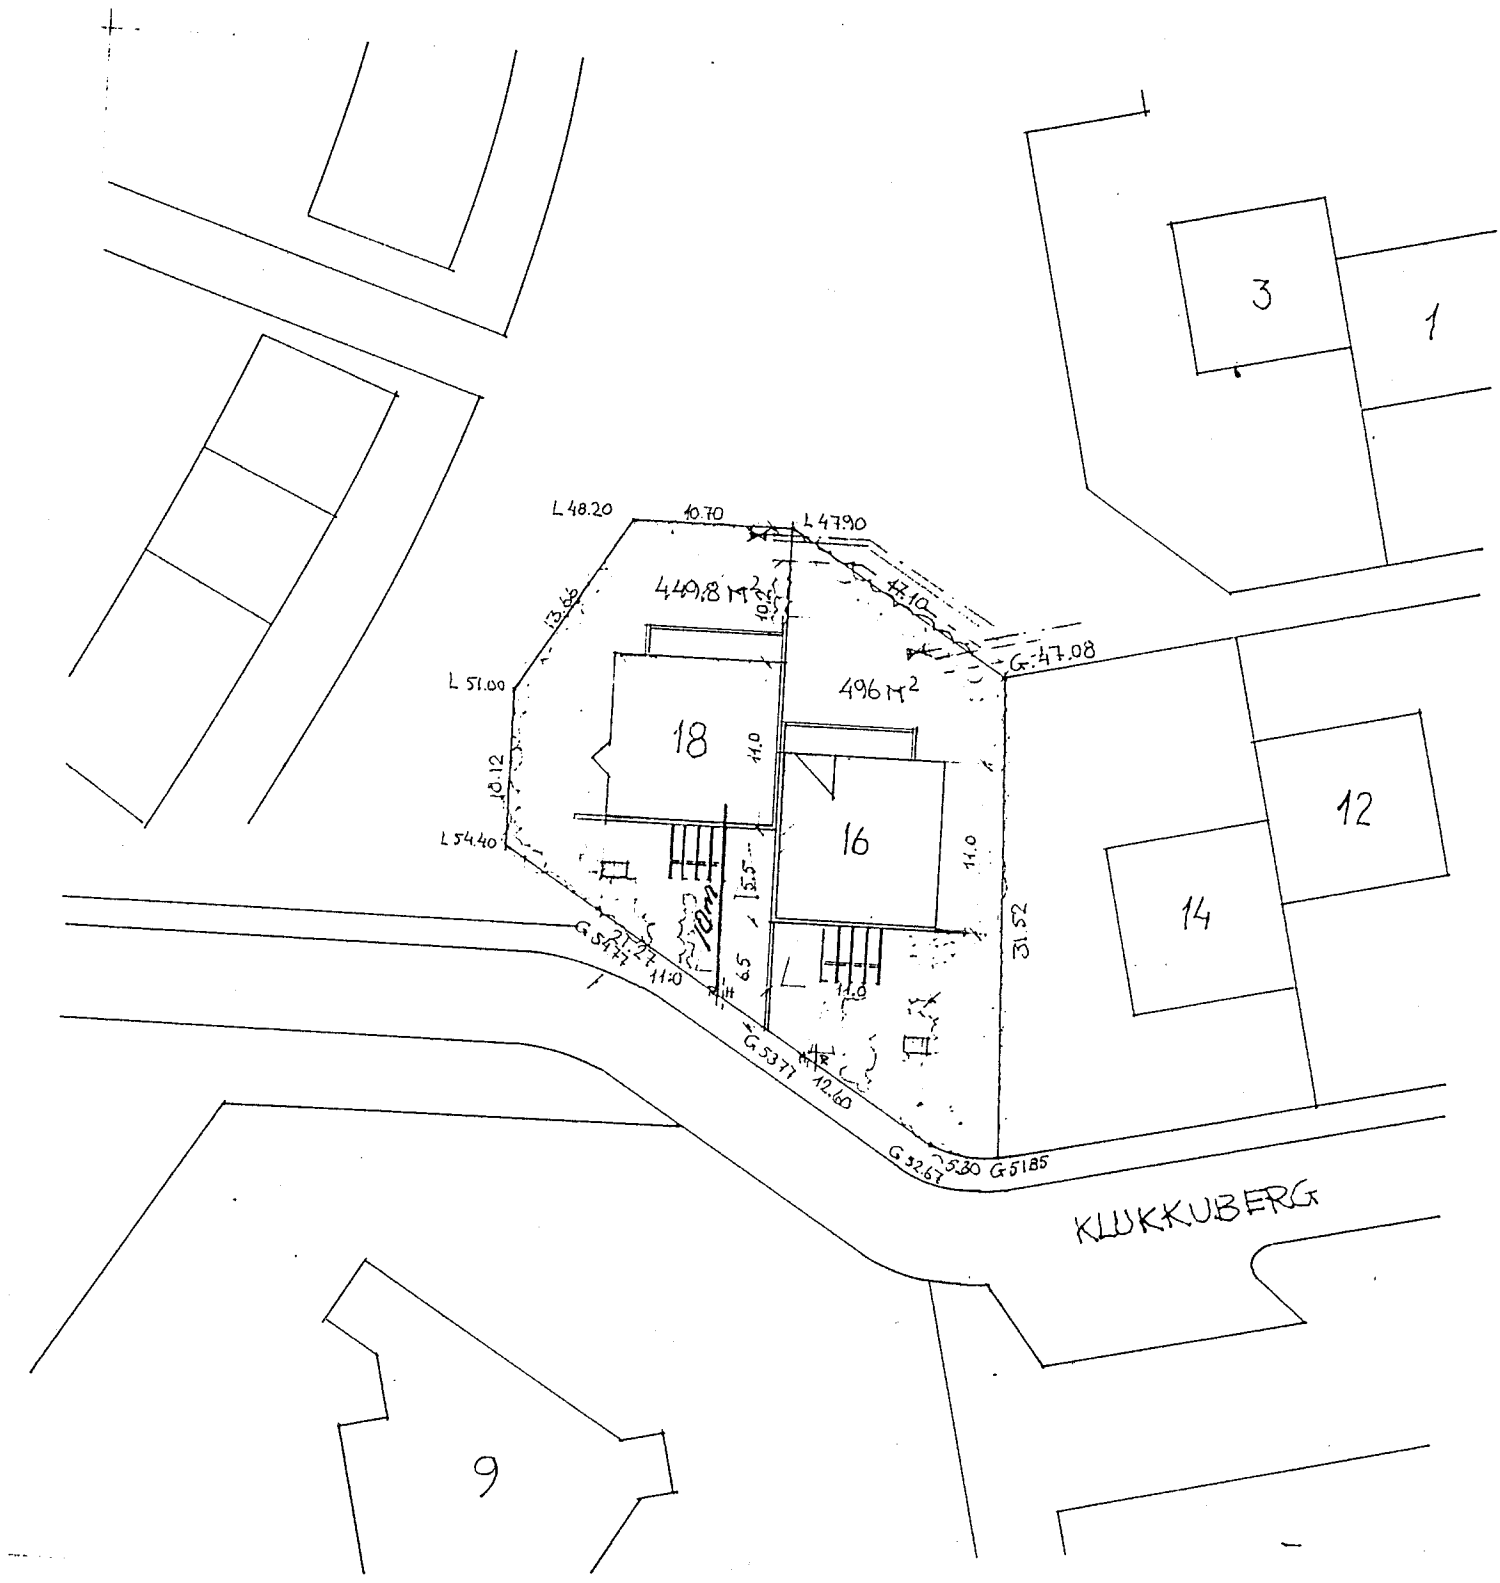

AFSTÖÐUMYND  
MÆLIKVARÐI 1:500

TIL SNERTISPENNUVARNAR SKAL NOTA NÚLLUN OG LEKA STRAUMSROFAVÖRN.

MÁLMLUTA LAGNA, TÆKJA, LAMPA OG RAFBÚNAÐAR SKAL JARÐBINDA VANDLEGA.

MÁLSTRAUMUR ROFA OG TENGLA SKAL VERA MINNST 10 A.

JARÐBINDA SKAL PÍPUKERFI FYRIR HEITA- OG KALDAVATNSLÖGN. SKILA SKAL MÆLINGU AF JARÐBINDINGUNNI OG SKAL HÚN UPPTYLLA KRÖFUR RAFVEITUNNAR. AÐ ÖÐRUM KOSTI SKAL GRAFA NIÐUR JARÐSKAUT.

ÖLL TÁKN ERU TÁKNRÆN OG BER AÐ SAMRÆMA LAGNIR AÐ TÆKJUM EFTIR AÐSTÆÐUM Á STAÐNUM OG EFTIR SÉRTEIKNINGUM.

Í PÍPULÖGNUM Á MILLI HÆÐA SKAL FARA EFTIR ARKITEKTATEIKNINGUM.

ÖLL TÁKN ERU SAMKVÆMT STAÐLI.

Inntök samþykkt 29.10. 1992  
f.h. RAFVEITU HAFNARFJARÐAR  
Filbert Kristjánsson

HÚSVEITA TENGIST Á FASA S.

Samþykkt 2/6 1992  
VEGNA FULLNAMAÐS  
Filbert Kristjánsson  
f.h. Ráðgjafi Hafnarfjarðar

TEIKNING NR. 3020

Verkefni KLUKKUBERG 18		
Verkhúti/Verknúmer SNIB, AFSTÖÐUMYND		
Blað nr. 1	Teikningarnúmer 2-0105	Kvarði 1:50 OG 1:500
Hannað SH	Teiknað SH	Dags. 10.05.'92
Yfirfarið	Samþ. SH	Breyting
Sigurjón Hardarson Suðurbratt 16 220 Hafnarfirði sími 651845		