
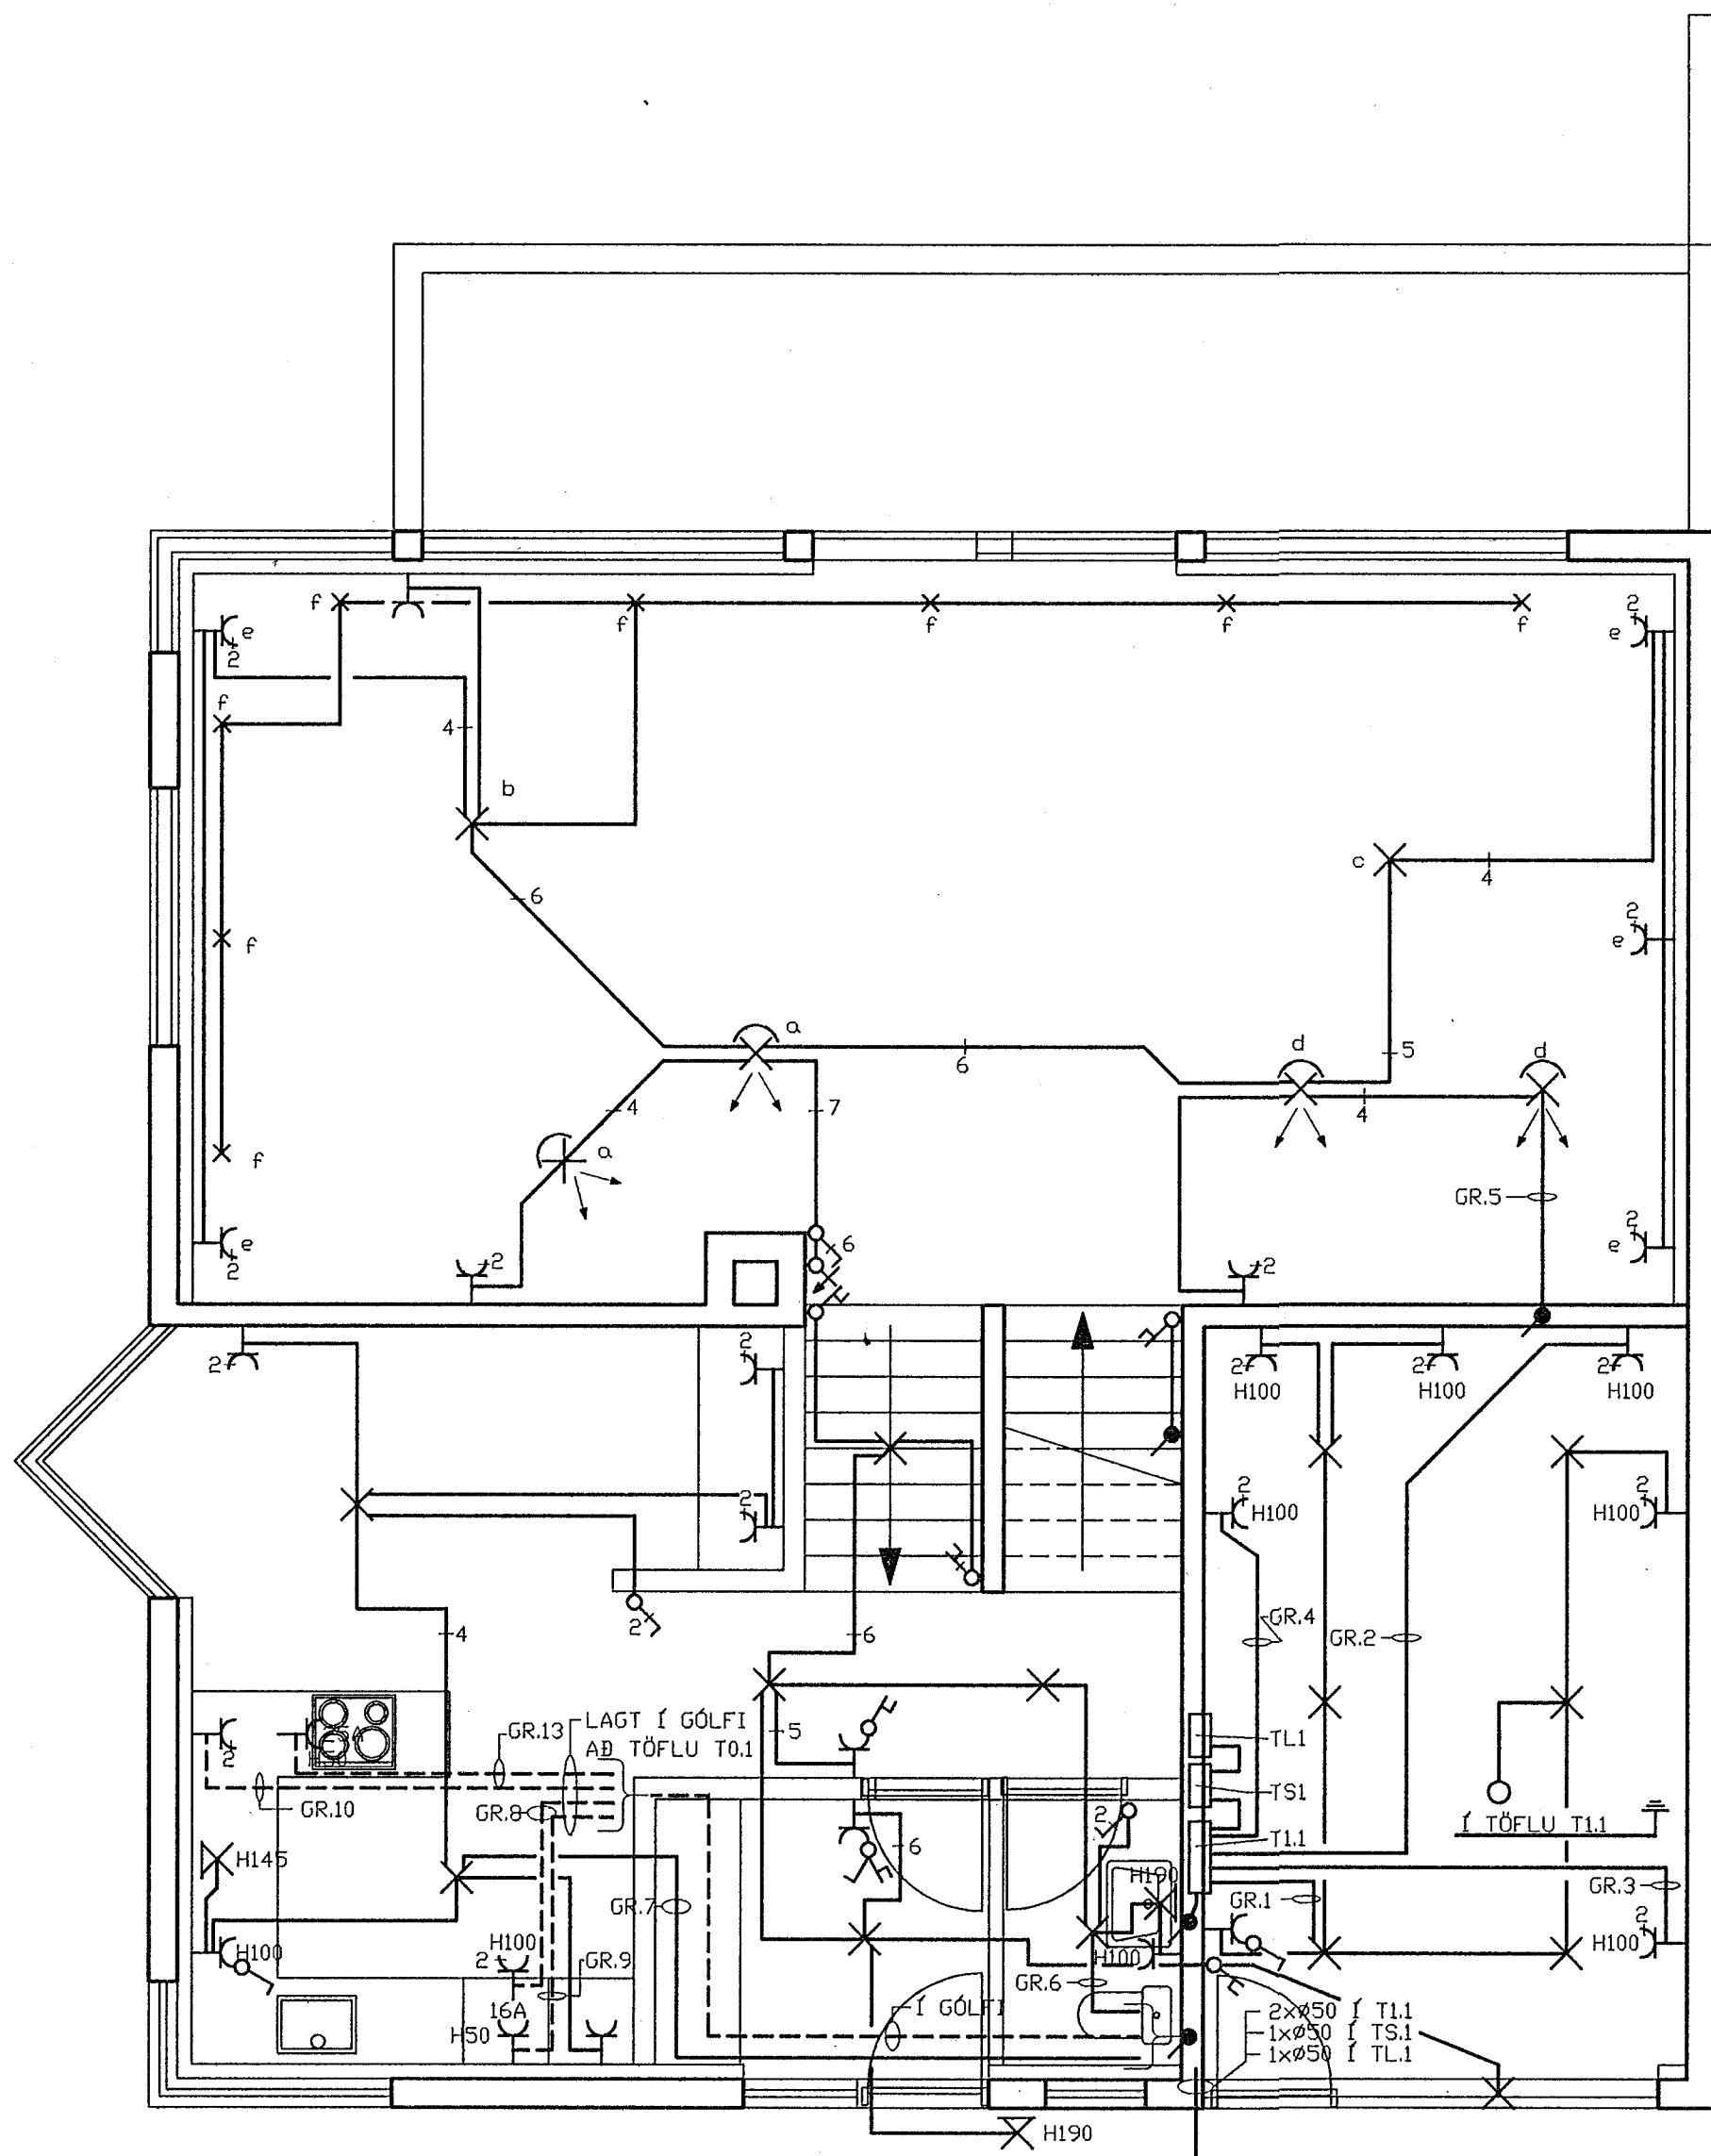


8 7 6 5 4 3 2 1

F
E
D
C
B
A

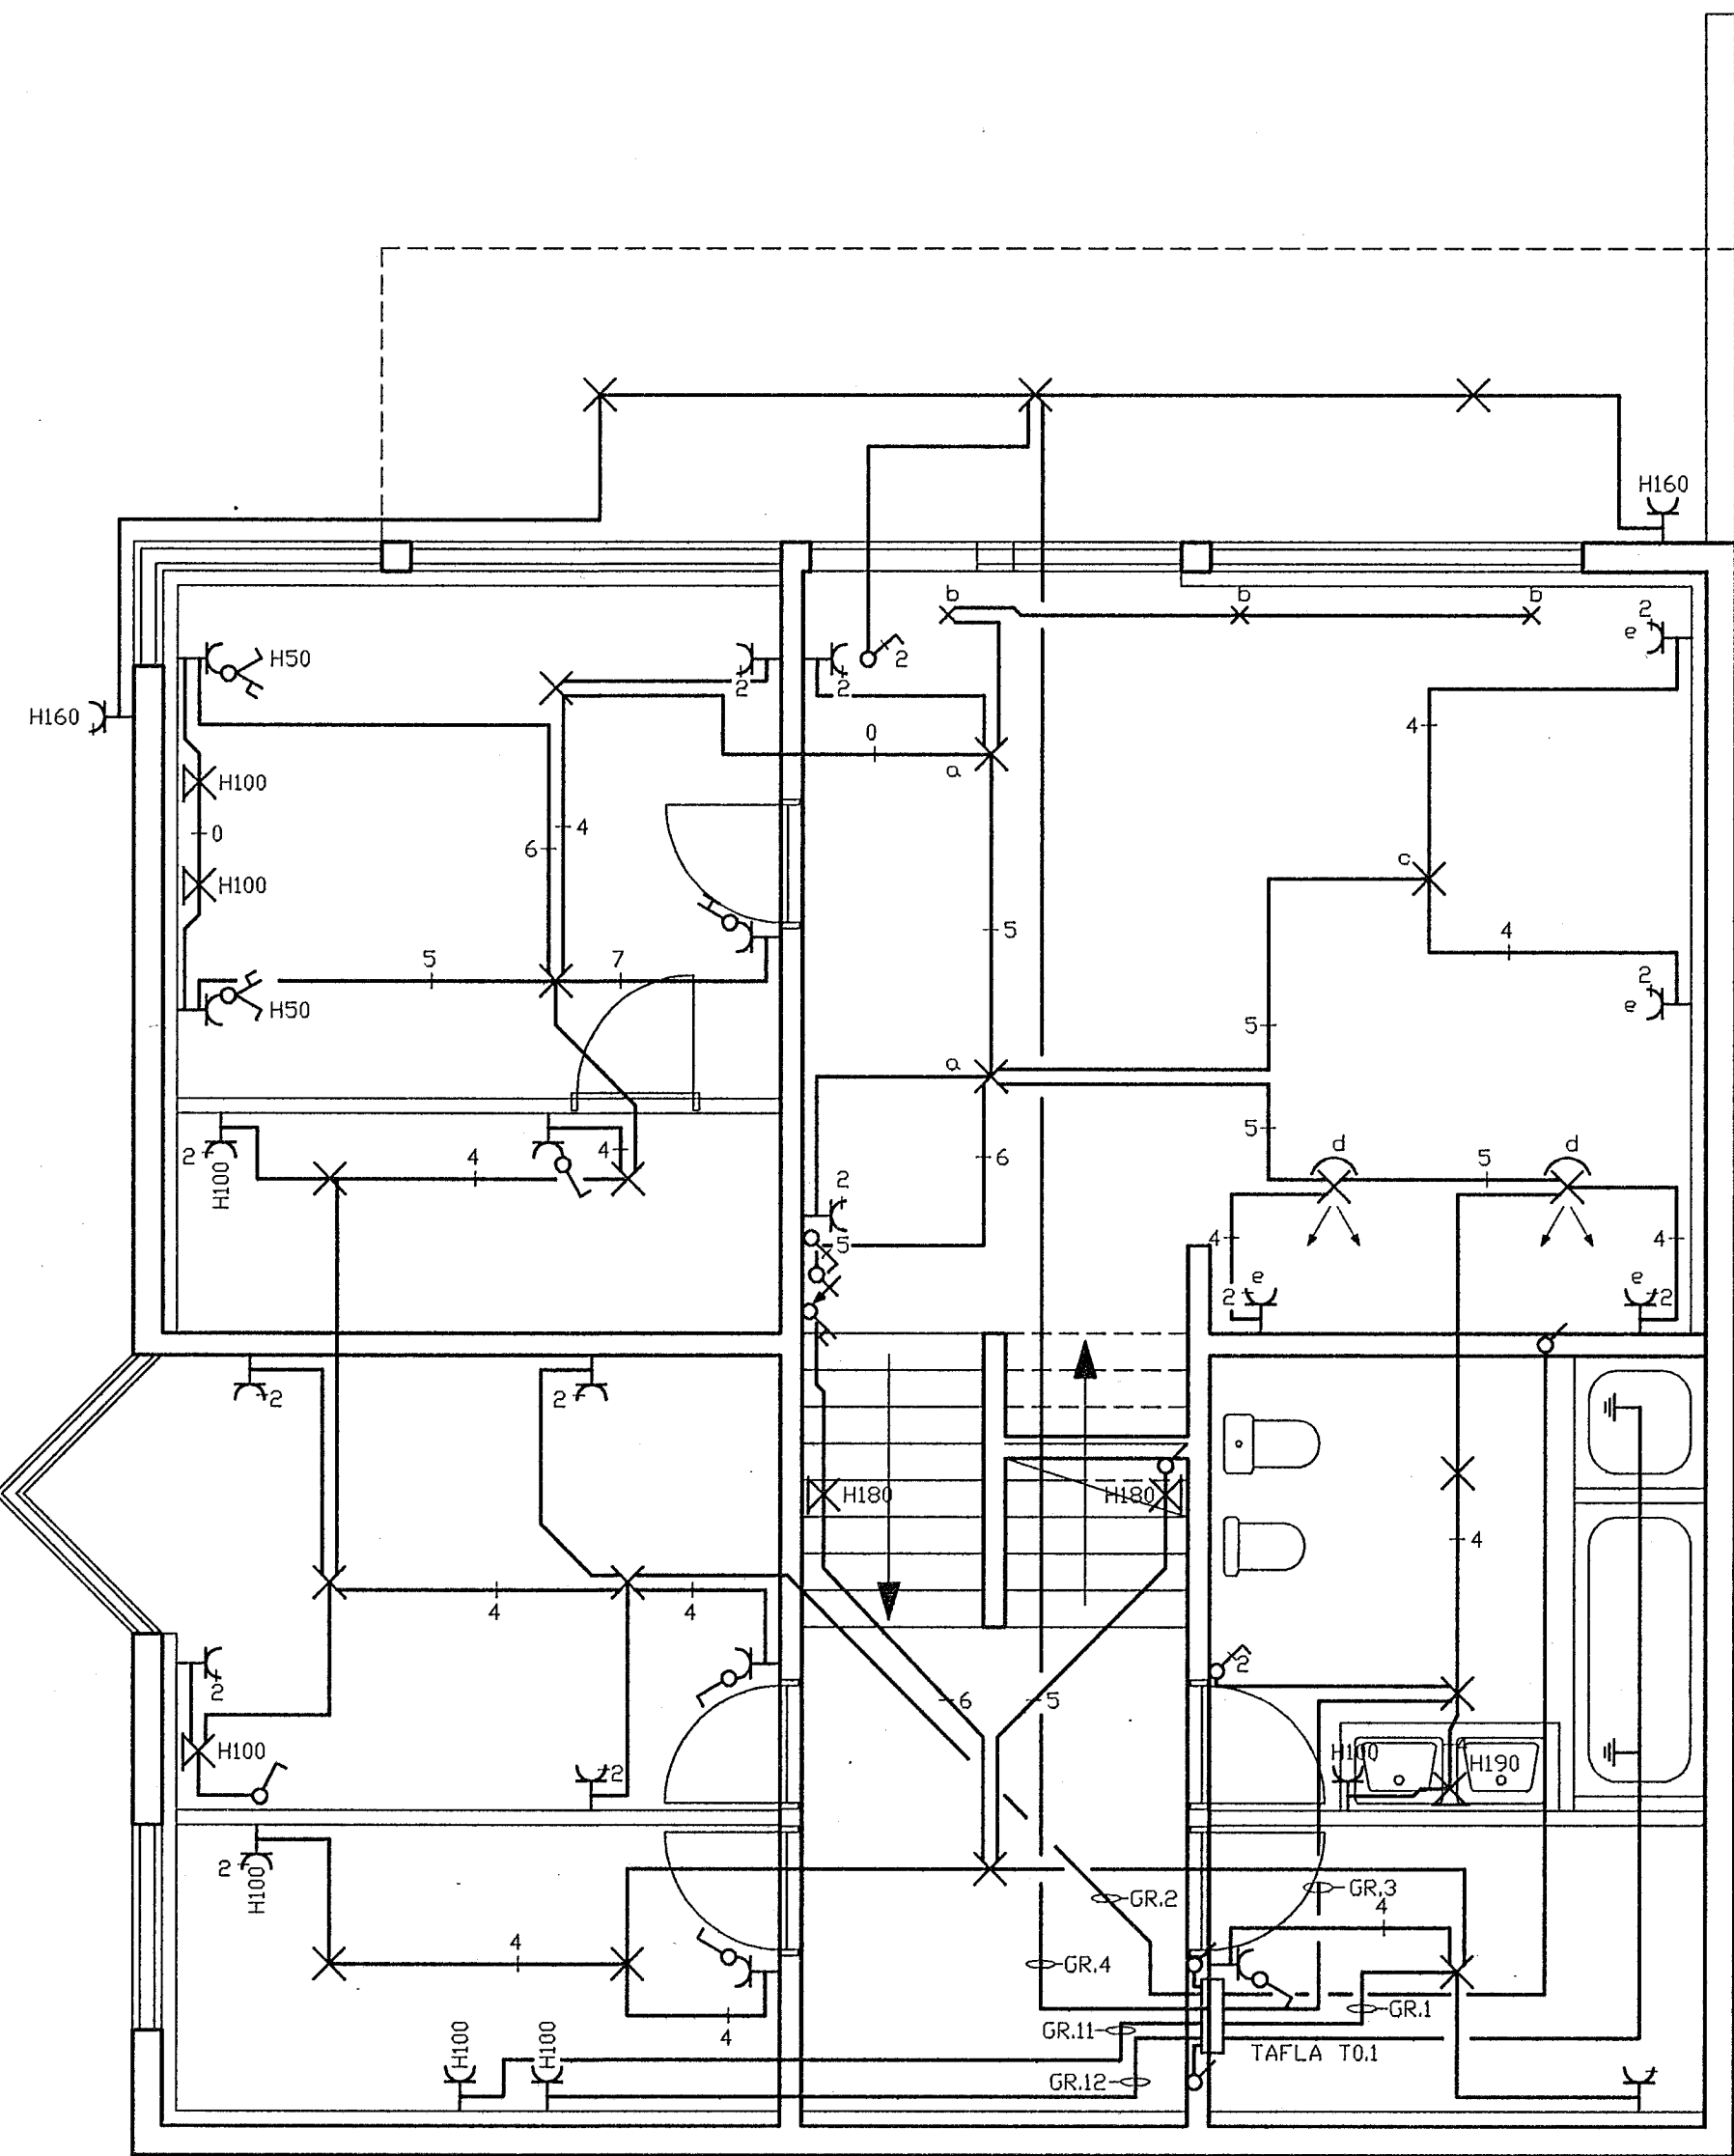

F
E
D
C
B
A

4xØ50

Verkefni KLUKKUBERG 18		
Verkhúti/Verknúmer LÁGSPENNA		
Bláð nr. 2	Teikningarnúmer 2-0106	Kvarði 1:50
Hannað SH	Teiknað SH	Dags. 14.05.'92
Yfirfarð	Samb. <i>[Signature]</i>	Breyting
Sigurjón Harðarson Suðurbraut 16 220 Hafnarfirði sími 651845		