


Lágspennu og smáspennu pipur í plötu

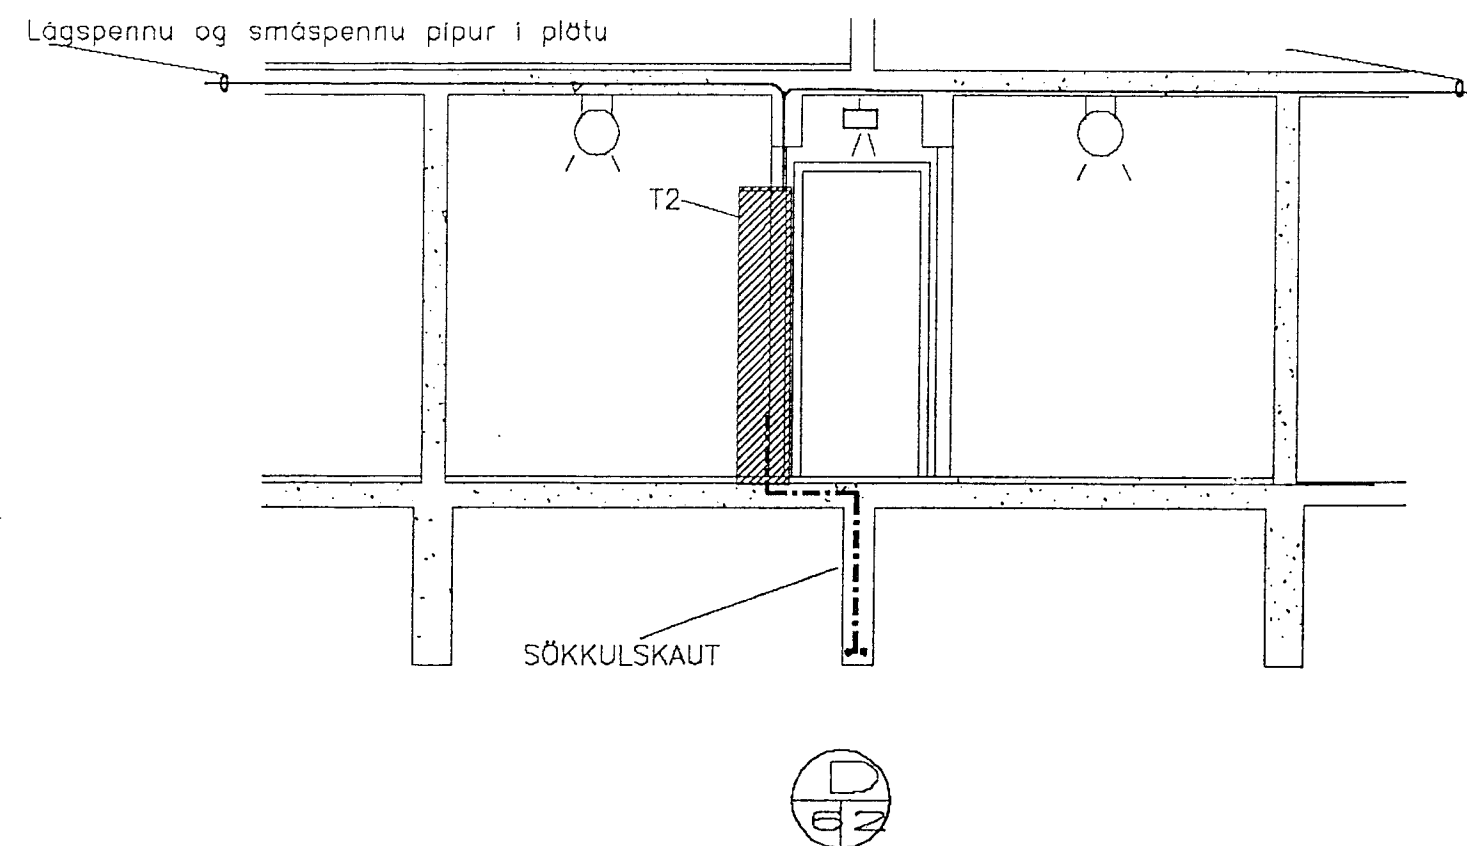

0	10	20	40	80	160	260	360	450				
Kvarði/Athugasemdir		Brøytingar		Hannað	Yfirfarið	Dags	Samþykkt	Sigurður Jón Jónsson	Veghus 3 112 Grafarvogi sími 676282	Blað nr.		
1=50				SJJ	YH	18-02-92		Verknúmer	KL-10	Verkheiti	KLUKKUBERG 27-33	2
								Teiknúmer	1-271	Verkluti	SNID C OG D	