


① Pípa að loftrástistokk
 Það á að vera möguleiki að tengja víftu
 sem kemur neðan í loftrástistokk

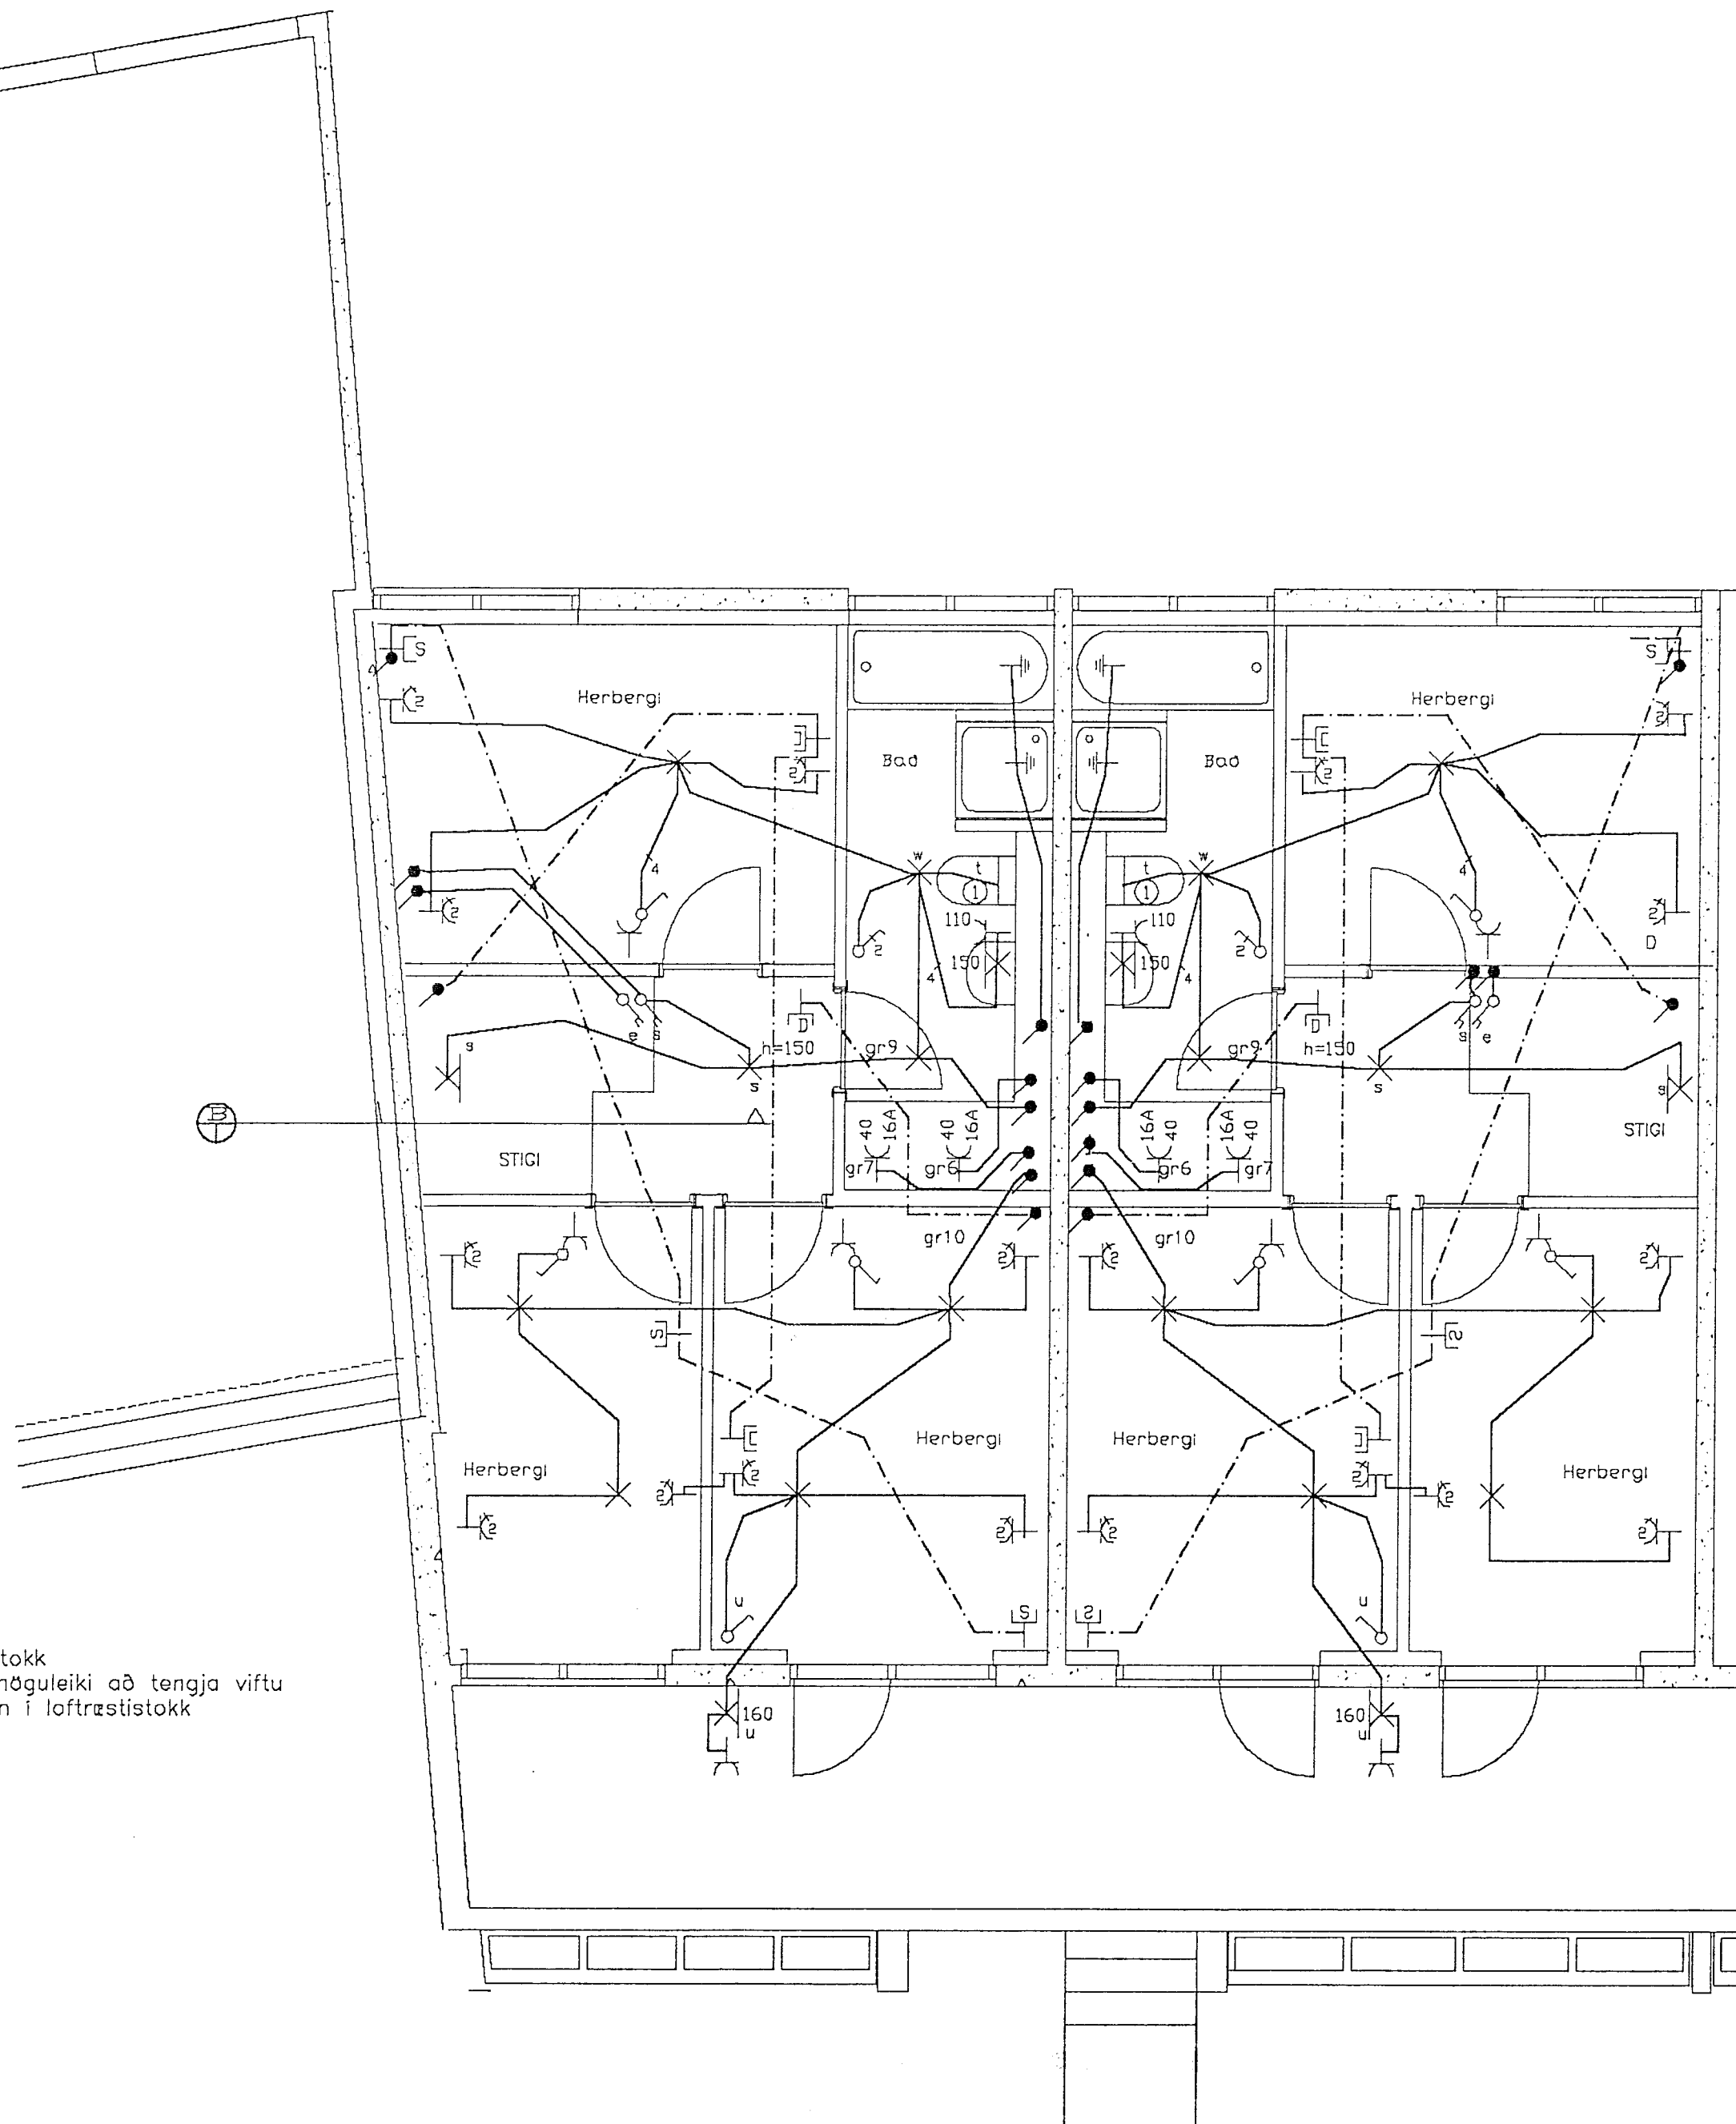

0	10	20	40	80	160	260	360	460									
Kvardi/Athugasemdir		Breytingar		Hannað		Yfirfarið		Dags		Samþykkt		Sigurður Jón Jónsson		Veghus 3 112 Grafarvagi sími 676282		Blað nr.	
1=50		26-04-91 Herbergi breytt og bað		SJJ		gff		18-02-92				Verknúmer KL-10		Verkherti KLUKKUBERG 27 3 HÆÐ HAFNARFIRÐI		5	
												Teiknínúmer 1-274		Verkhlutu LÁGSPENNA, SMÁSPENNA OG SNID B			