


① Pípa að loftrástistokk  
 Það á að vera möguleiki að tengja víftu  
 sem kemur neðan í loftrástistokk

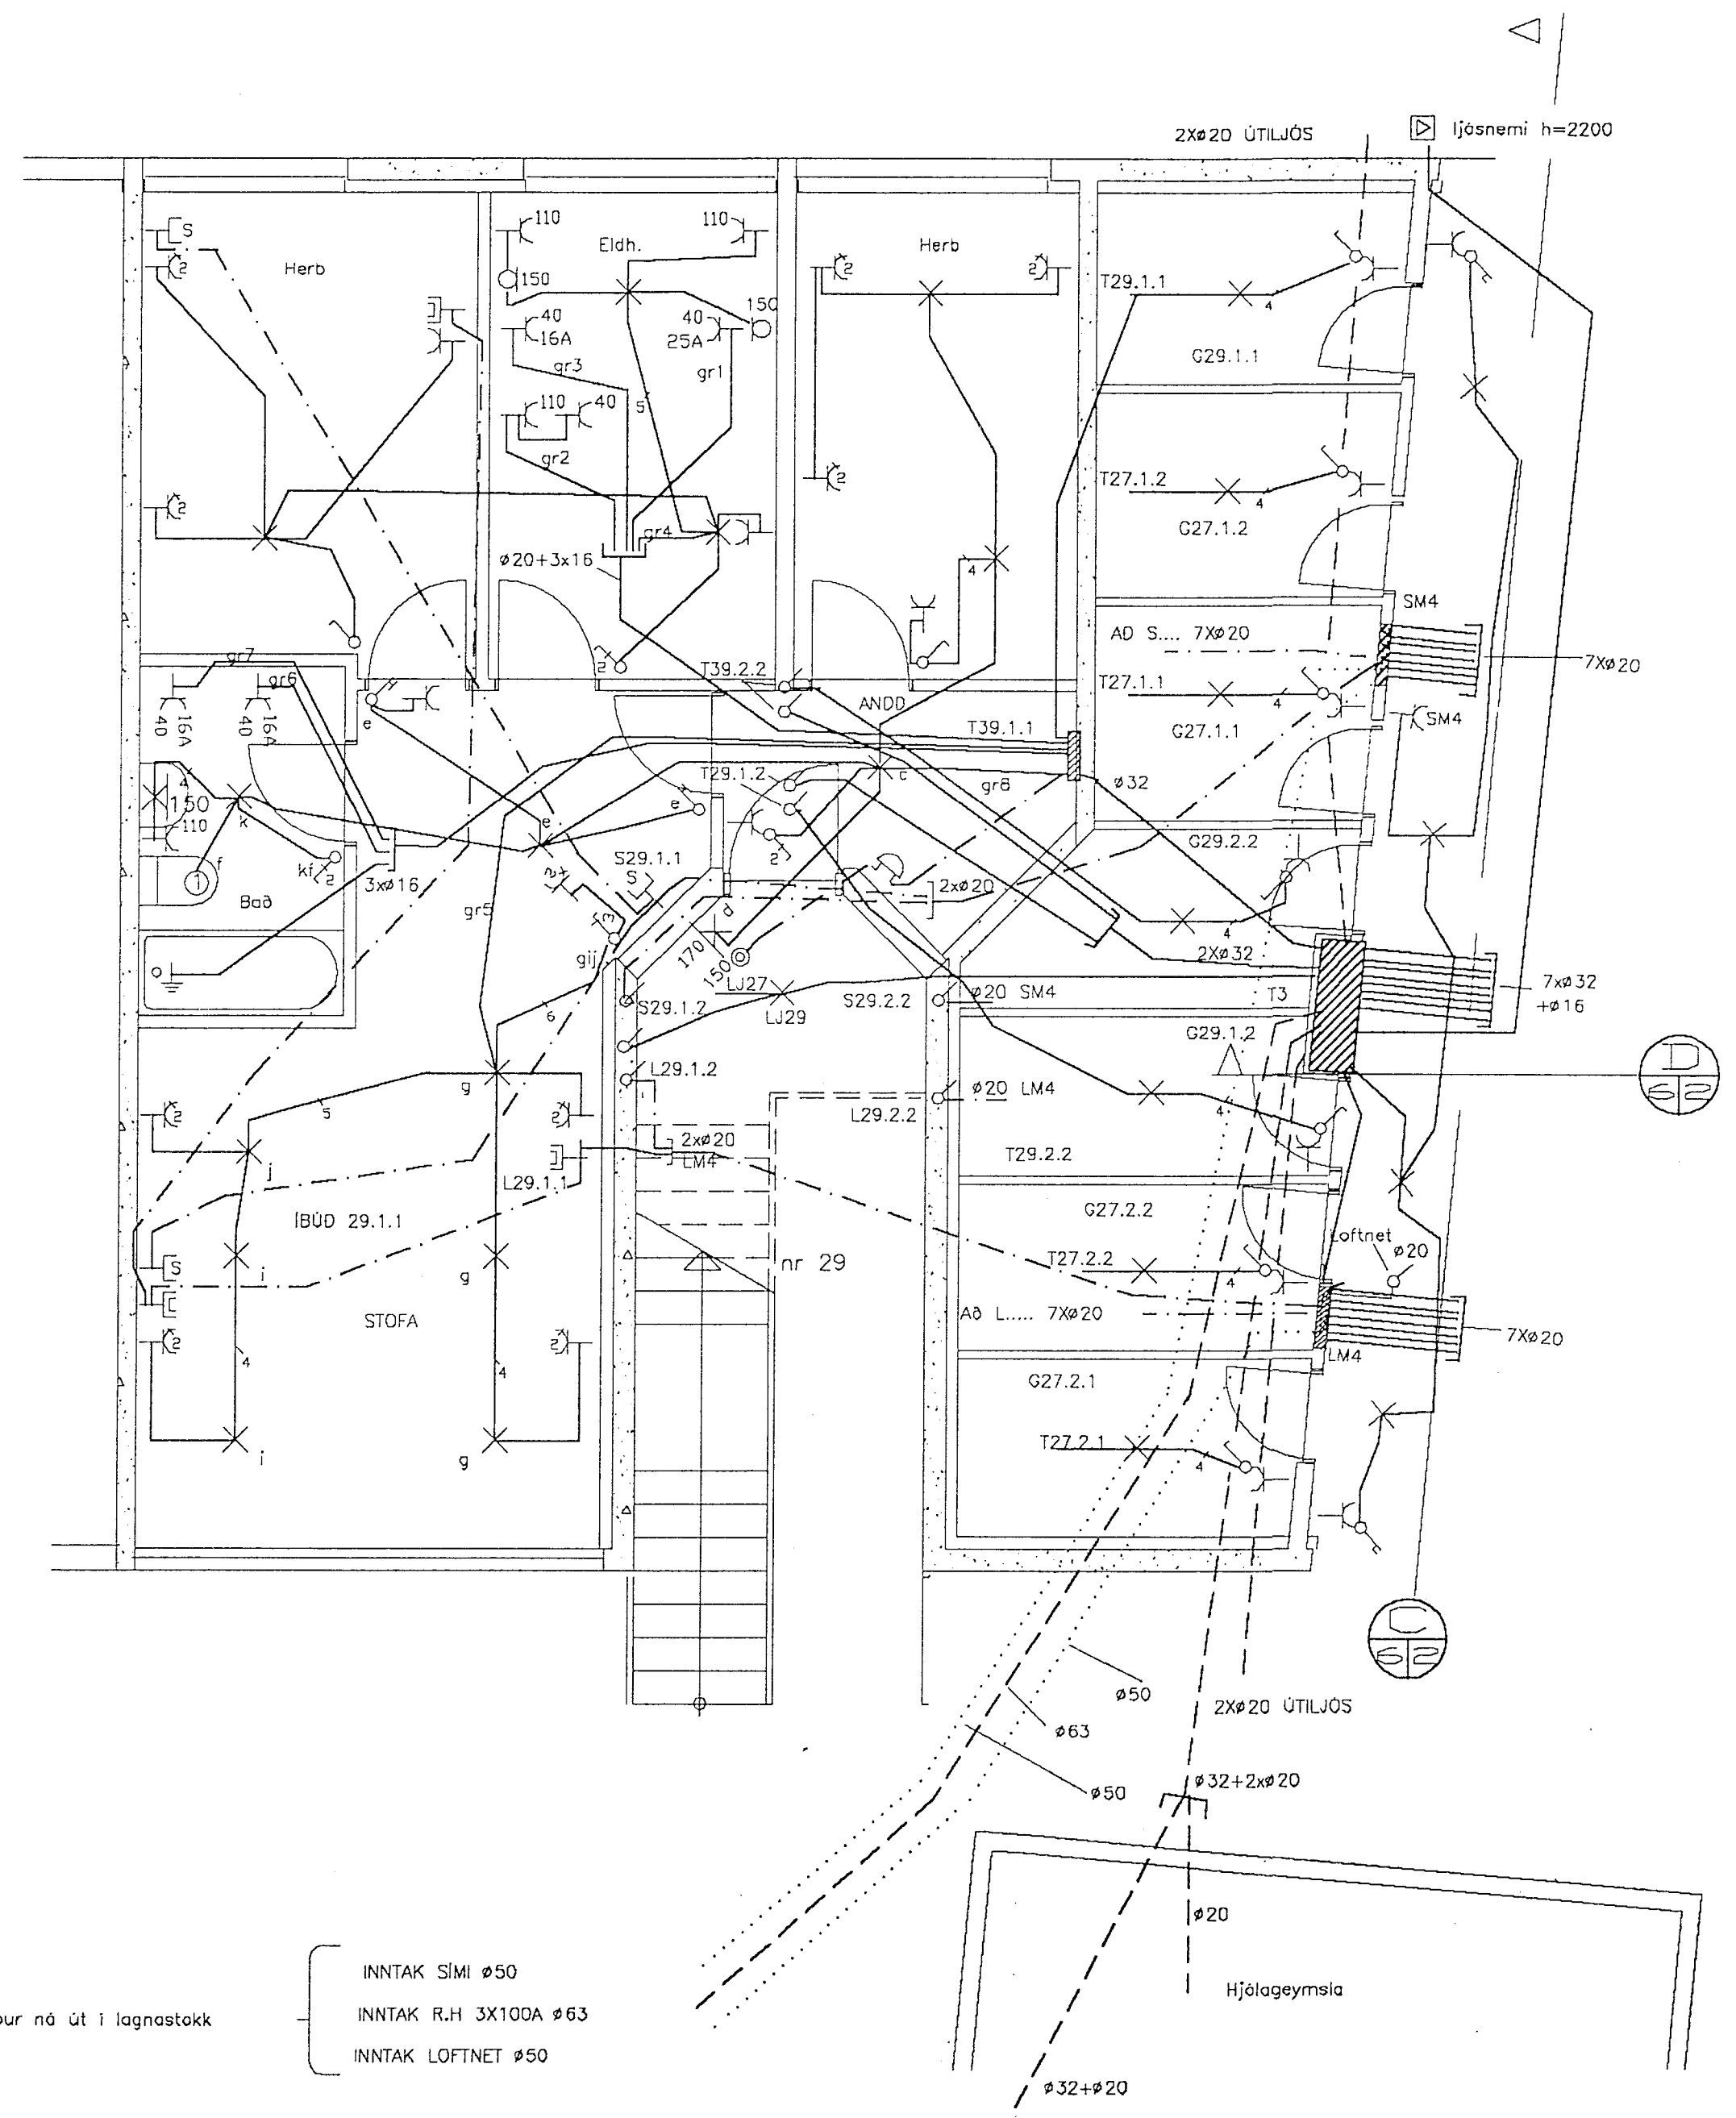

Pípur ná út í lagastokk

- INNTAK SIMI  $\phi 50$
- INNTAK R.H 3X100A  $\phi 63$
- INNTAK LOFTNET  $\phi 50$

AD HJÓLAGEYMSLU NO 19-25

2X $\phi 20$

0	10	20	40	80	160	260	360	460			
Kvart/Áthugasendir		Breytingar		Hannað	Yfirfarid	Dags	Samþykkt	Sigurður Jón Jónsson	Veghus 3 112 Grafarvagi sími 676282	Blað nr.	
1=50				SJJ	<i>[Signature]</i>	18-02-92		Verknúmer	KL-10	Verkefni	KLUKKUBERG 29 1 HÆÐ HAFNARFIRÐI
								Teiknúmer	1-275	Verktúti	LÁGSPENNA, SMÁSPENNA OG INNTÖK
											6