


① Pípa að loftrástistökk
 Það á að vera möguleiki að tengja víftu
 sem kemur neðan í loftrástistökk

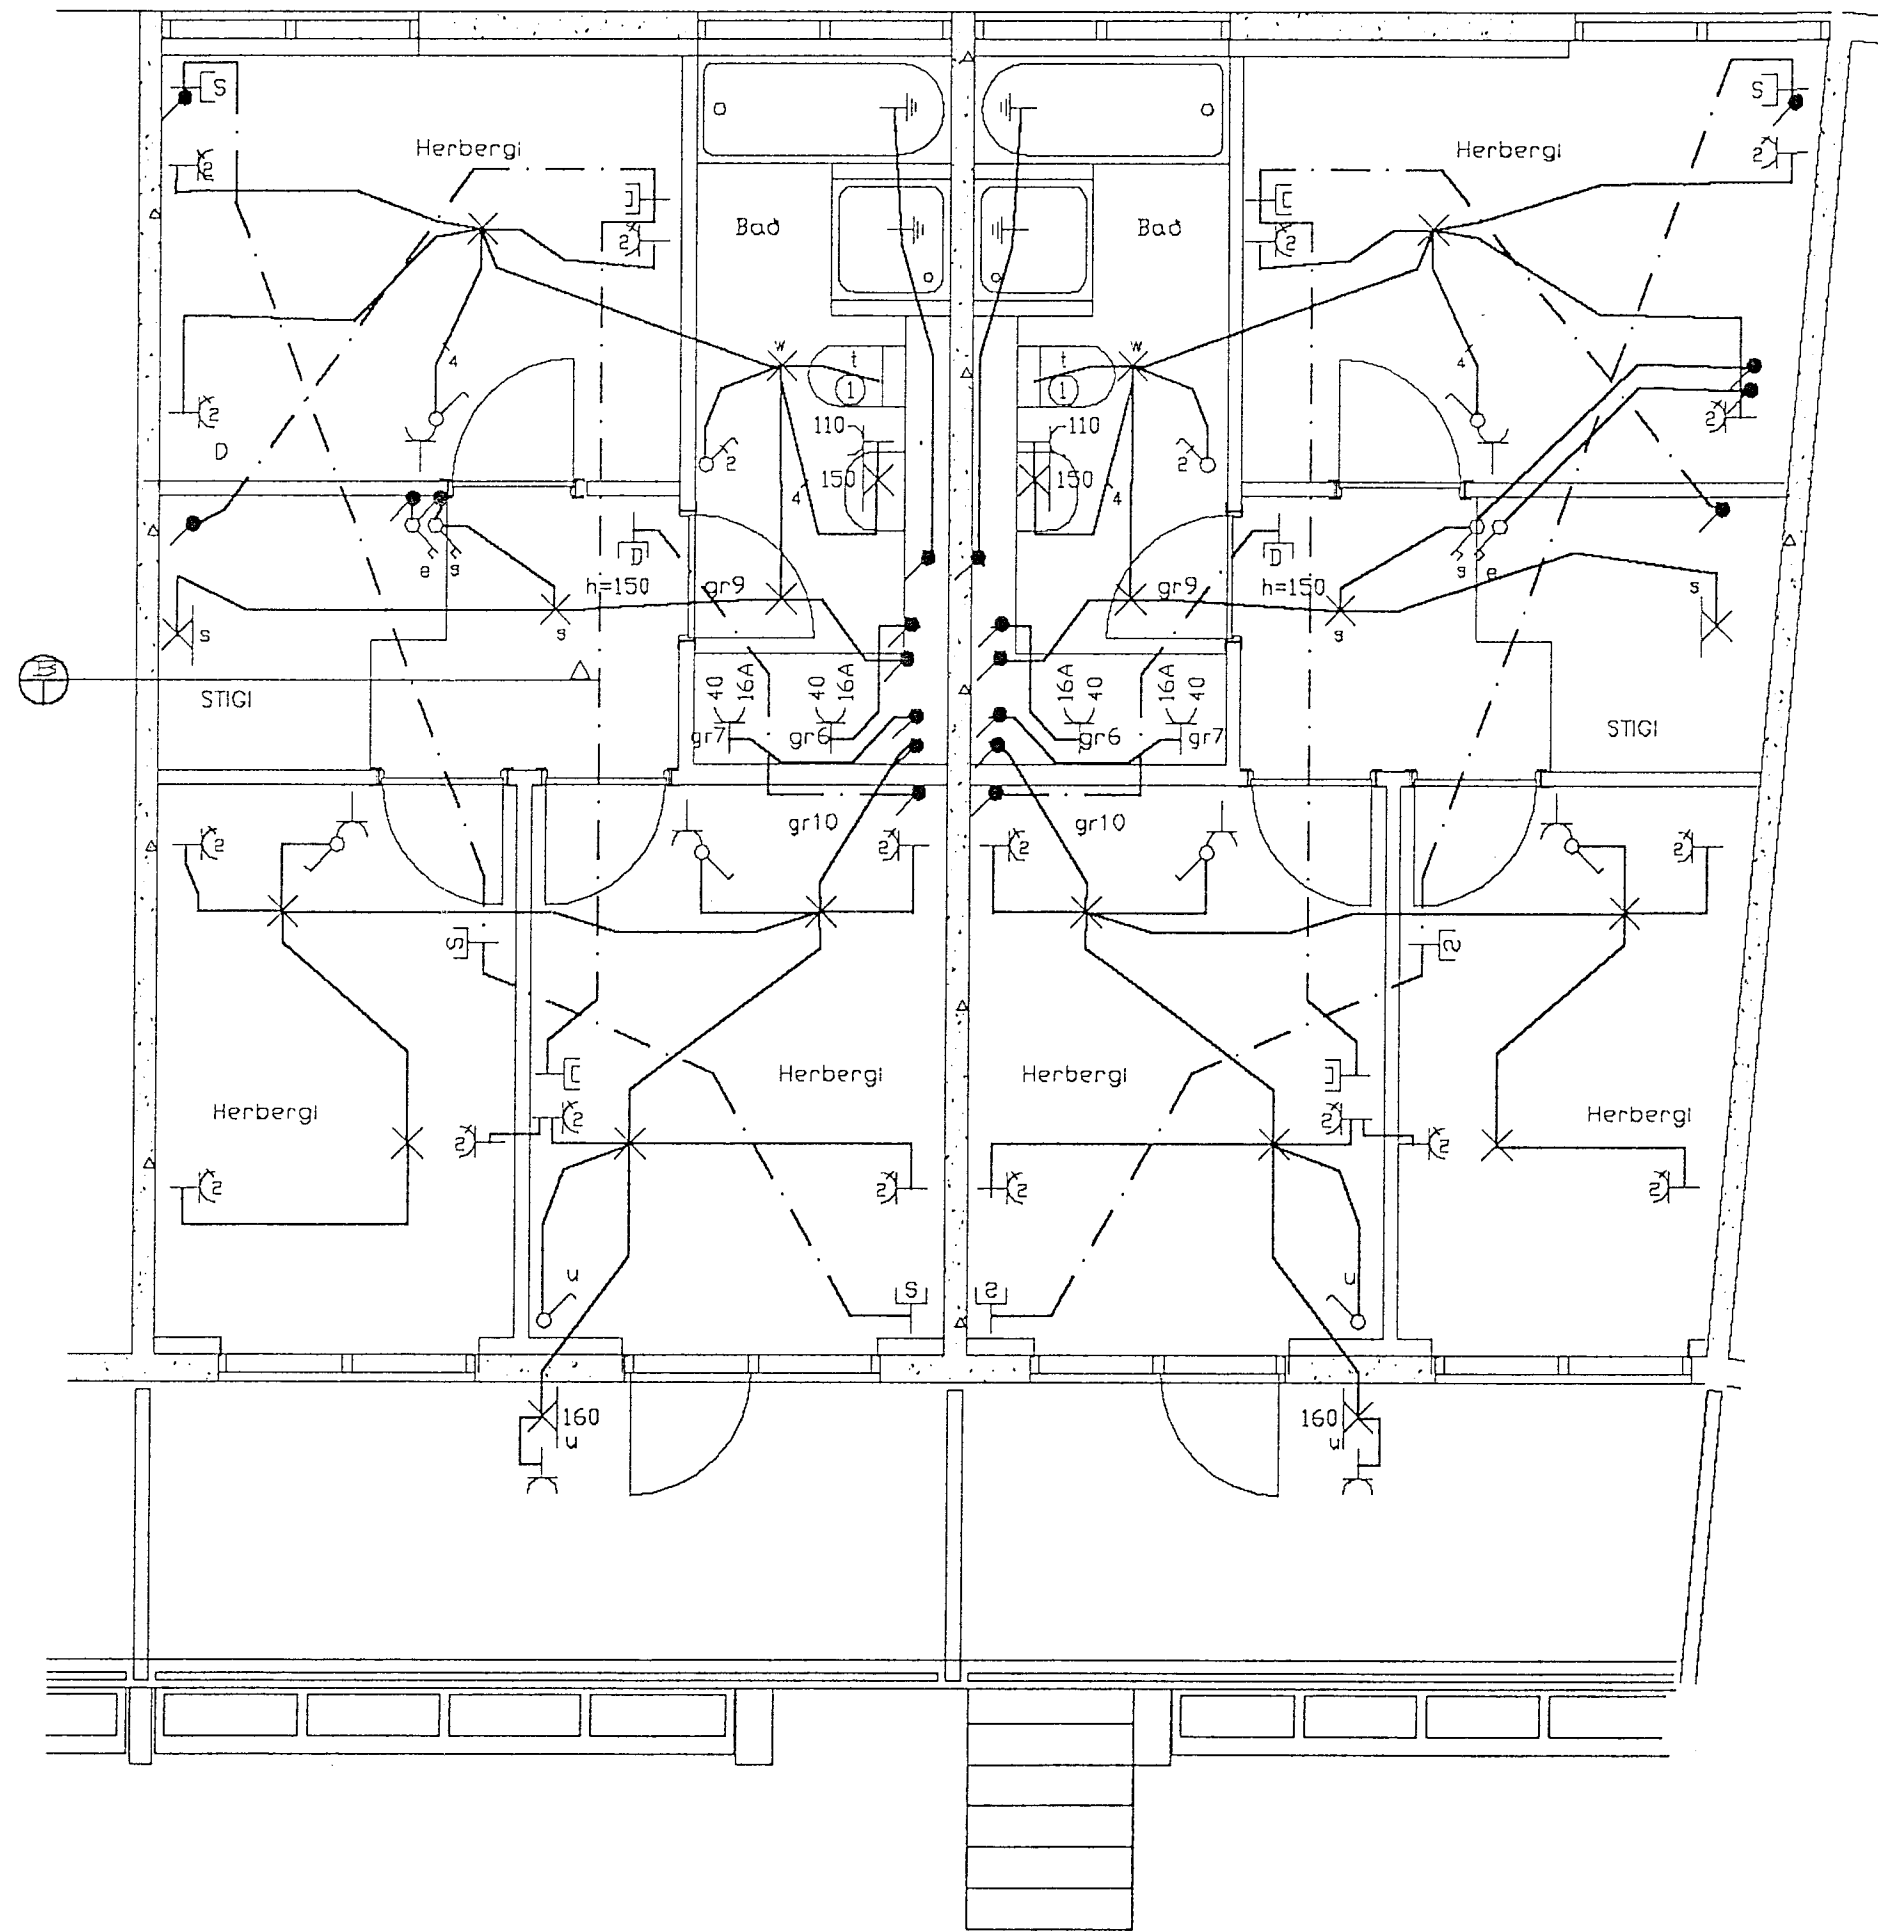

0	10	20	40	80	160	260	360	460						
Kvartí/Athugasemdir			Breytingar			Hannað	Yfirfarið	Dags	Samþykkt	Sigurður Jón Jónsson	Veghus 3 112 Grafarvogi sími 676282	Blað nr.		
1=50						SJJ	<i>[Signature]</i>	18-02-92		Verknúmer	KL-10	Verkheiti	KLUKKUBERG 29 3 HÆÐ HAFNARFIRÐI	8
										Teiknúmer	1-277	Verkhluti	LÁGSPENNA, SMÁSPENNA OG SNID B	