


① Pípa að loftrástistökk  
 Það á að vera möguleiki að tengja víftu  
 sem kemur neðan í loftrástistökk

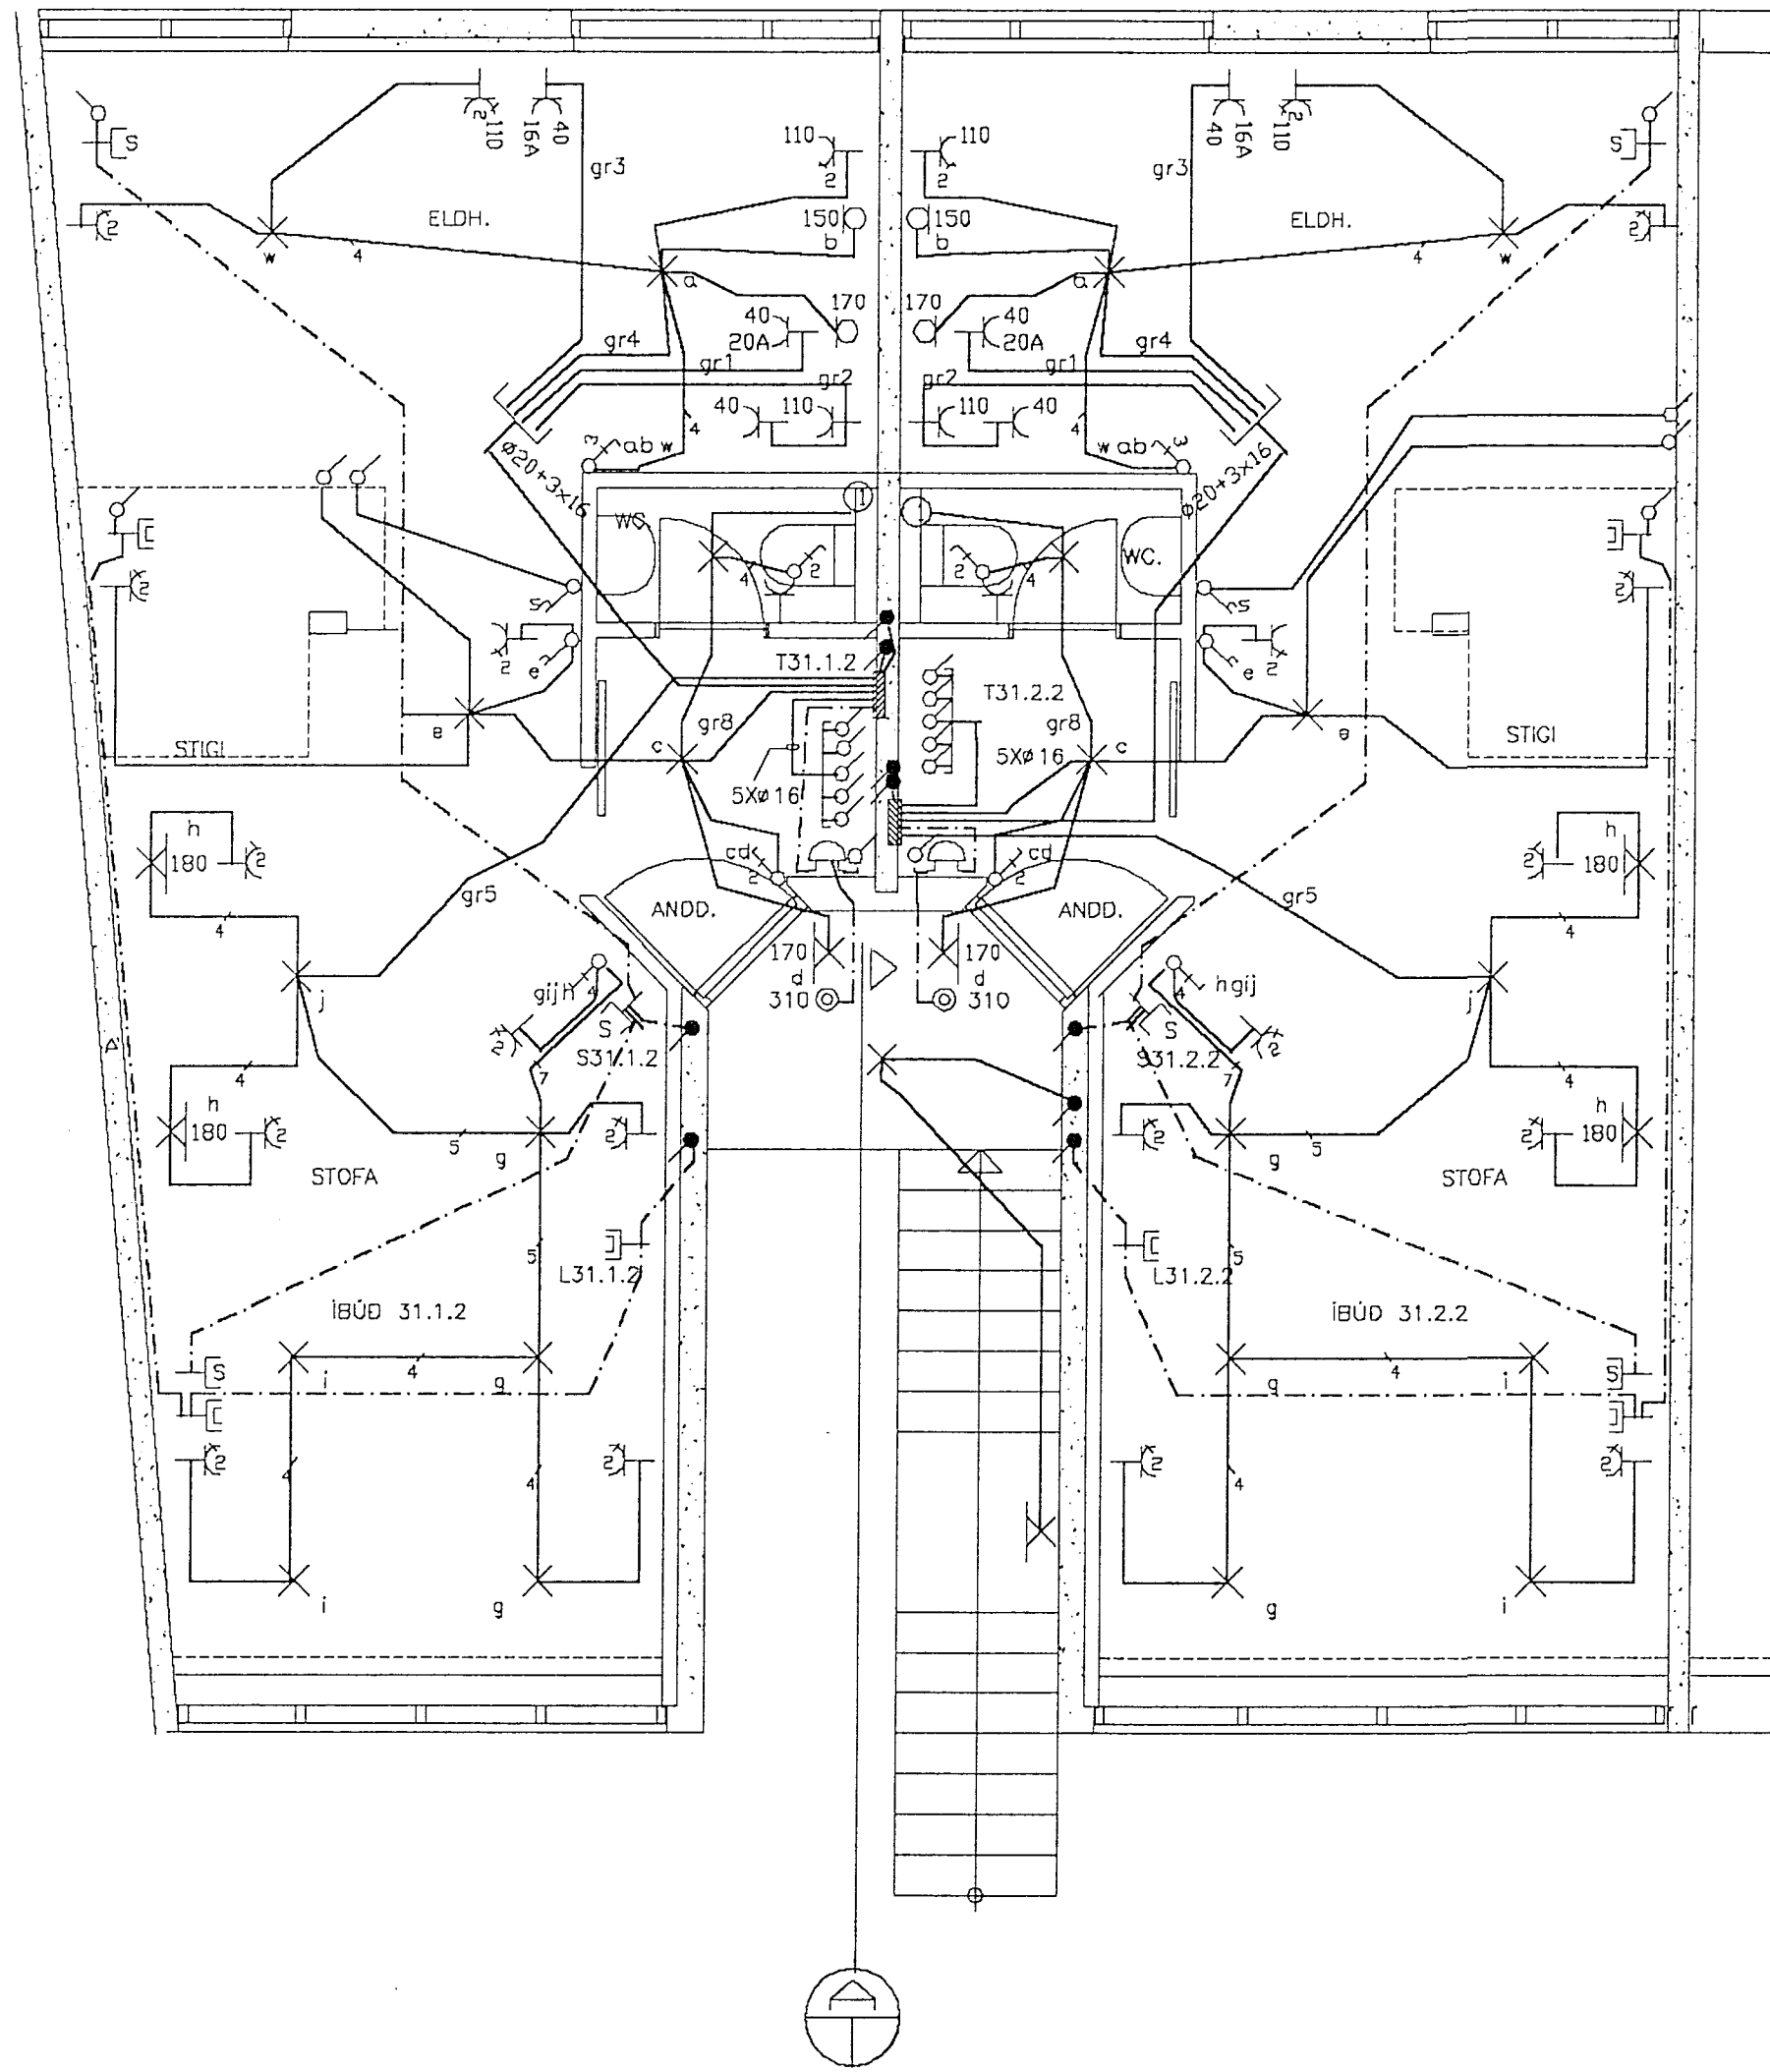

0	10	20	40	80	160	260	360	460				
Kvarði/Athugasemdir		Breytingar		Hannað	Yfirfarid	Dags	Samþykkt	Sigurður Jón Jónsson	Veghus 3	112 Grafarvagi	sími 676282	Blað nr.
1=50				SJJ	<i>SJJ</i>	18-09-92		Verknúmer	KL-10	Verkefni KLUKKUBERG 31 2 HÆÐ HAFNARFIRÐI		10
								Teiknúmer	1-279	Verkluti LÁGSPENNA, SMÁSPENNA OG SNÍÐ A		