
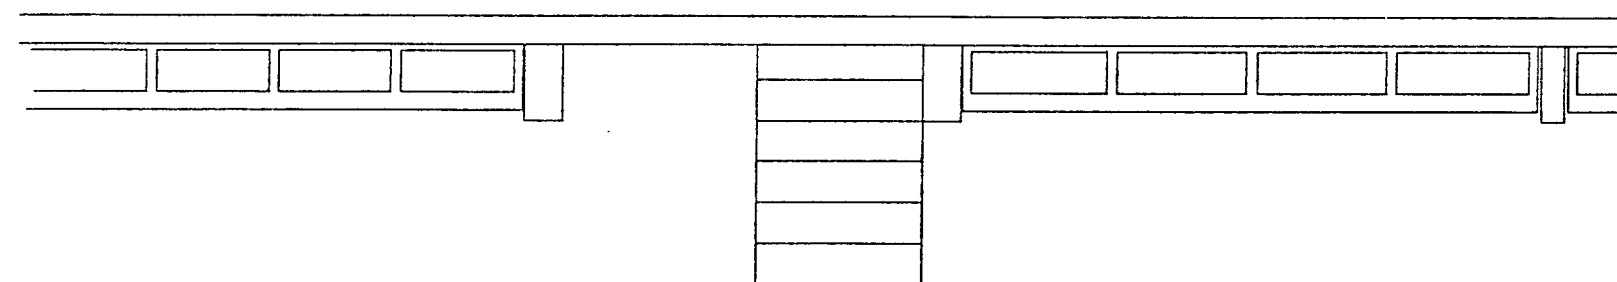


① Pípa að loftrástistokk
 Það á að vera möguleiki að tengja víftu
 sem kemur neðan í loftrástistokk

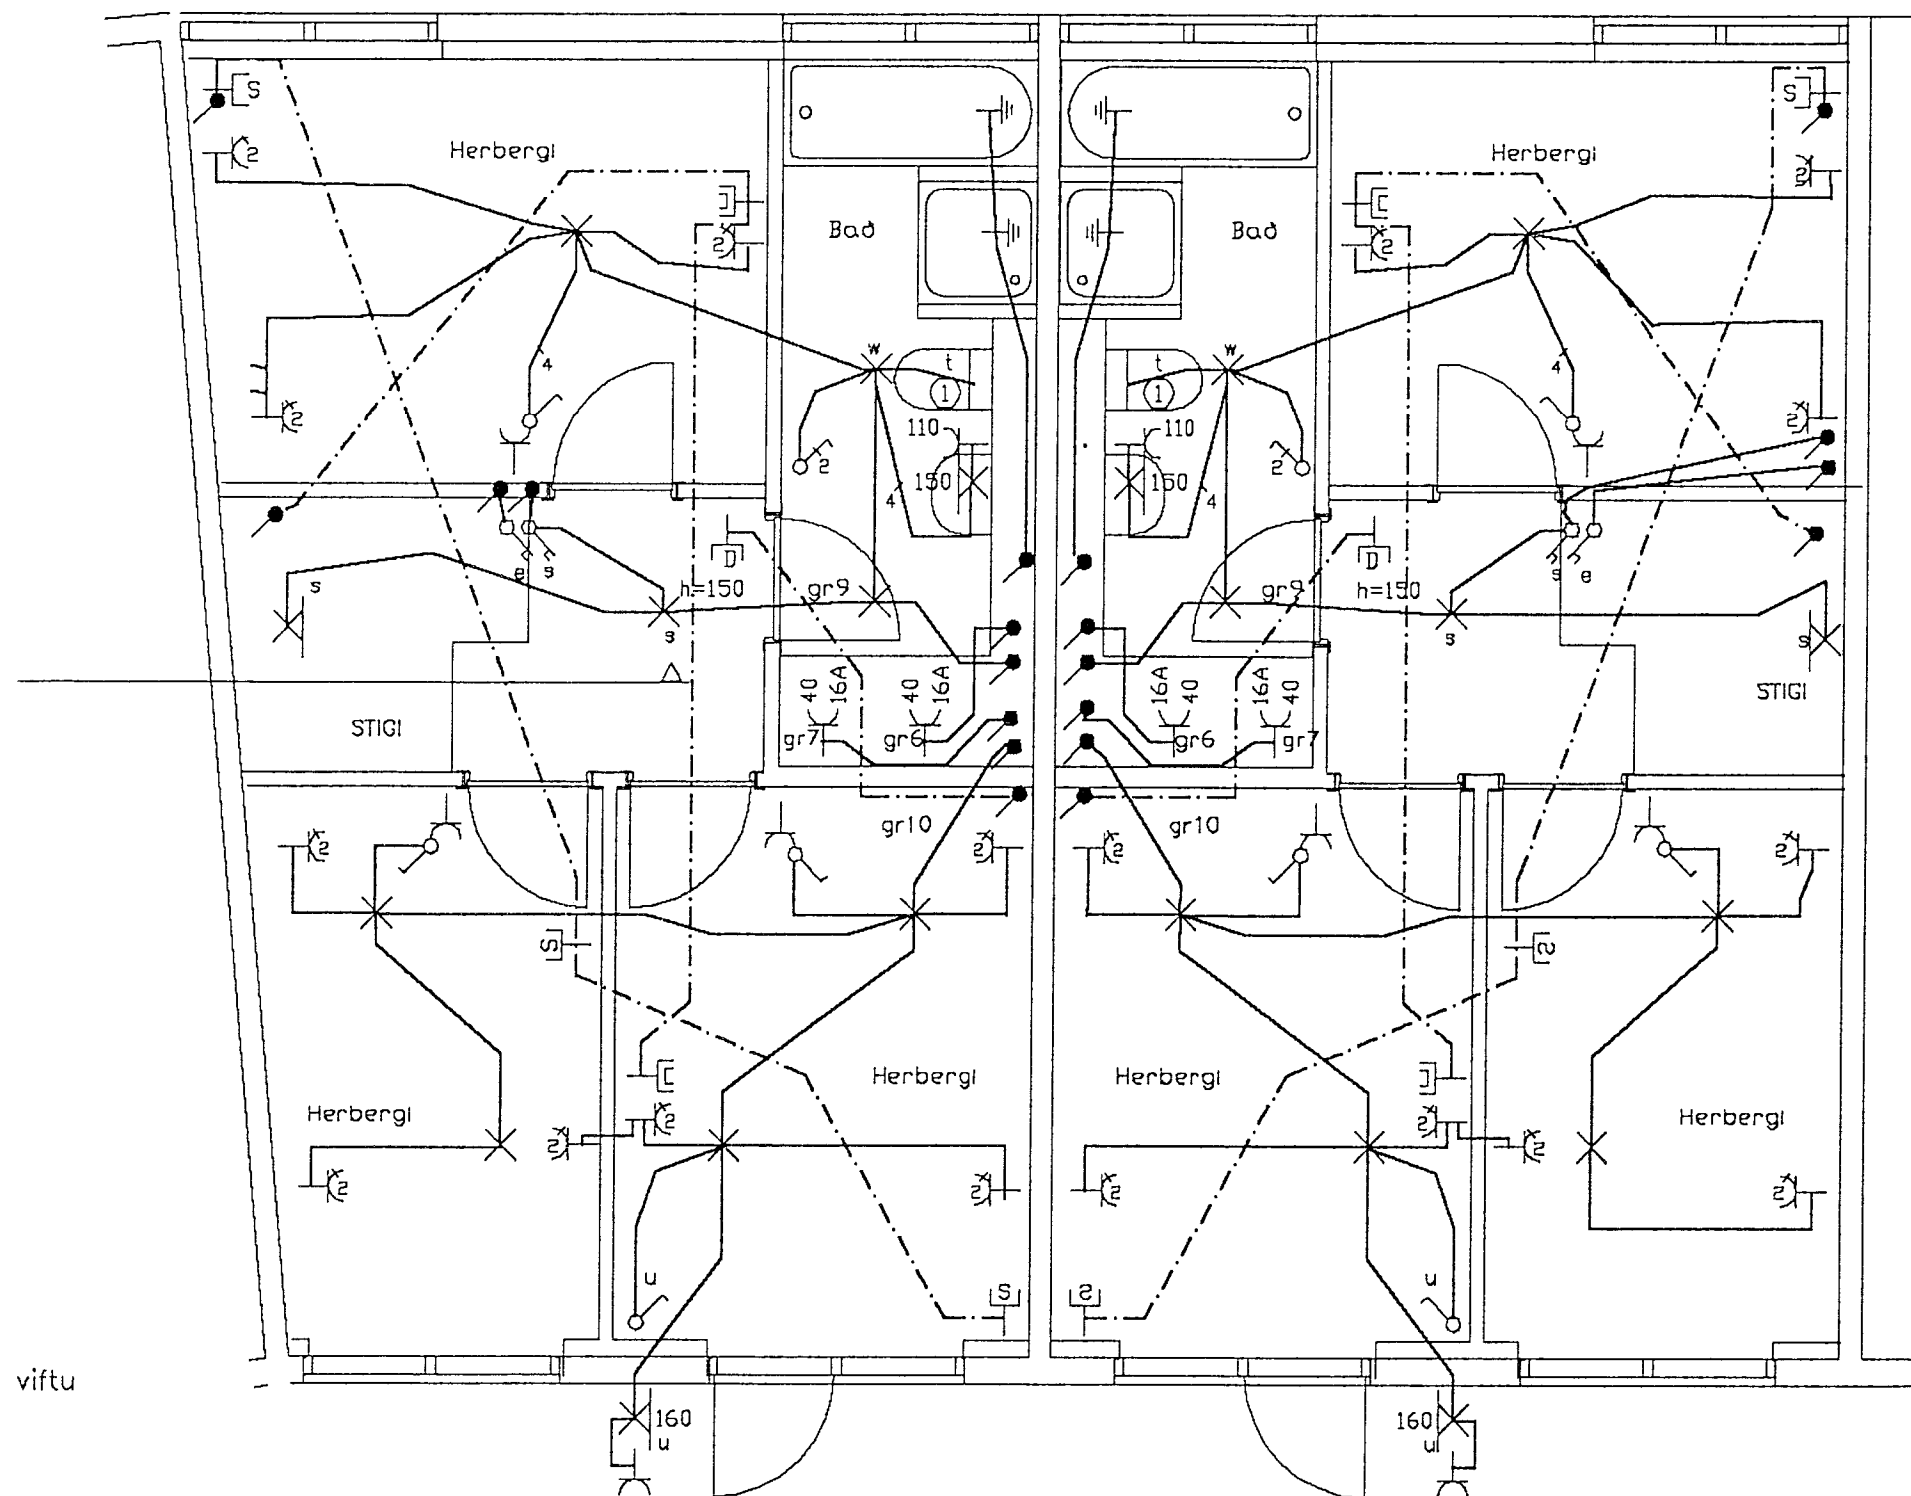

0	10	20	40	80	160	260	360	460				
Kvarði/Athugasemdir		Breytingar		Hannað	Yfirfarið	Dags	Samþykkt	Sigurður Jón Jónsson	Veghus 3	112 Grafarvagi	Sími 676282	Blað nr.
1=50				SJJ	<i>[Signature]</i>	19-02-92		Verknúmer	KL-10	Verkheiti	KLUKKUBERG 31 3 HÆÐ HAFNARFIRÐI	11
								Teiknúmer	1-280	Verkhluti	LÁGSPENNA, SMÁSPENNA OG SNIÐ B	