


① Pípa að loftrestistokk
 Það á að vera möguleiki að tengja víftu
 sem kemur neðan í loftrestistokk

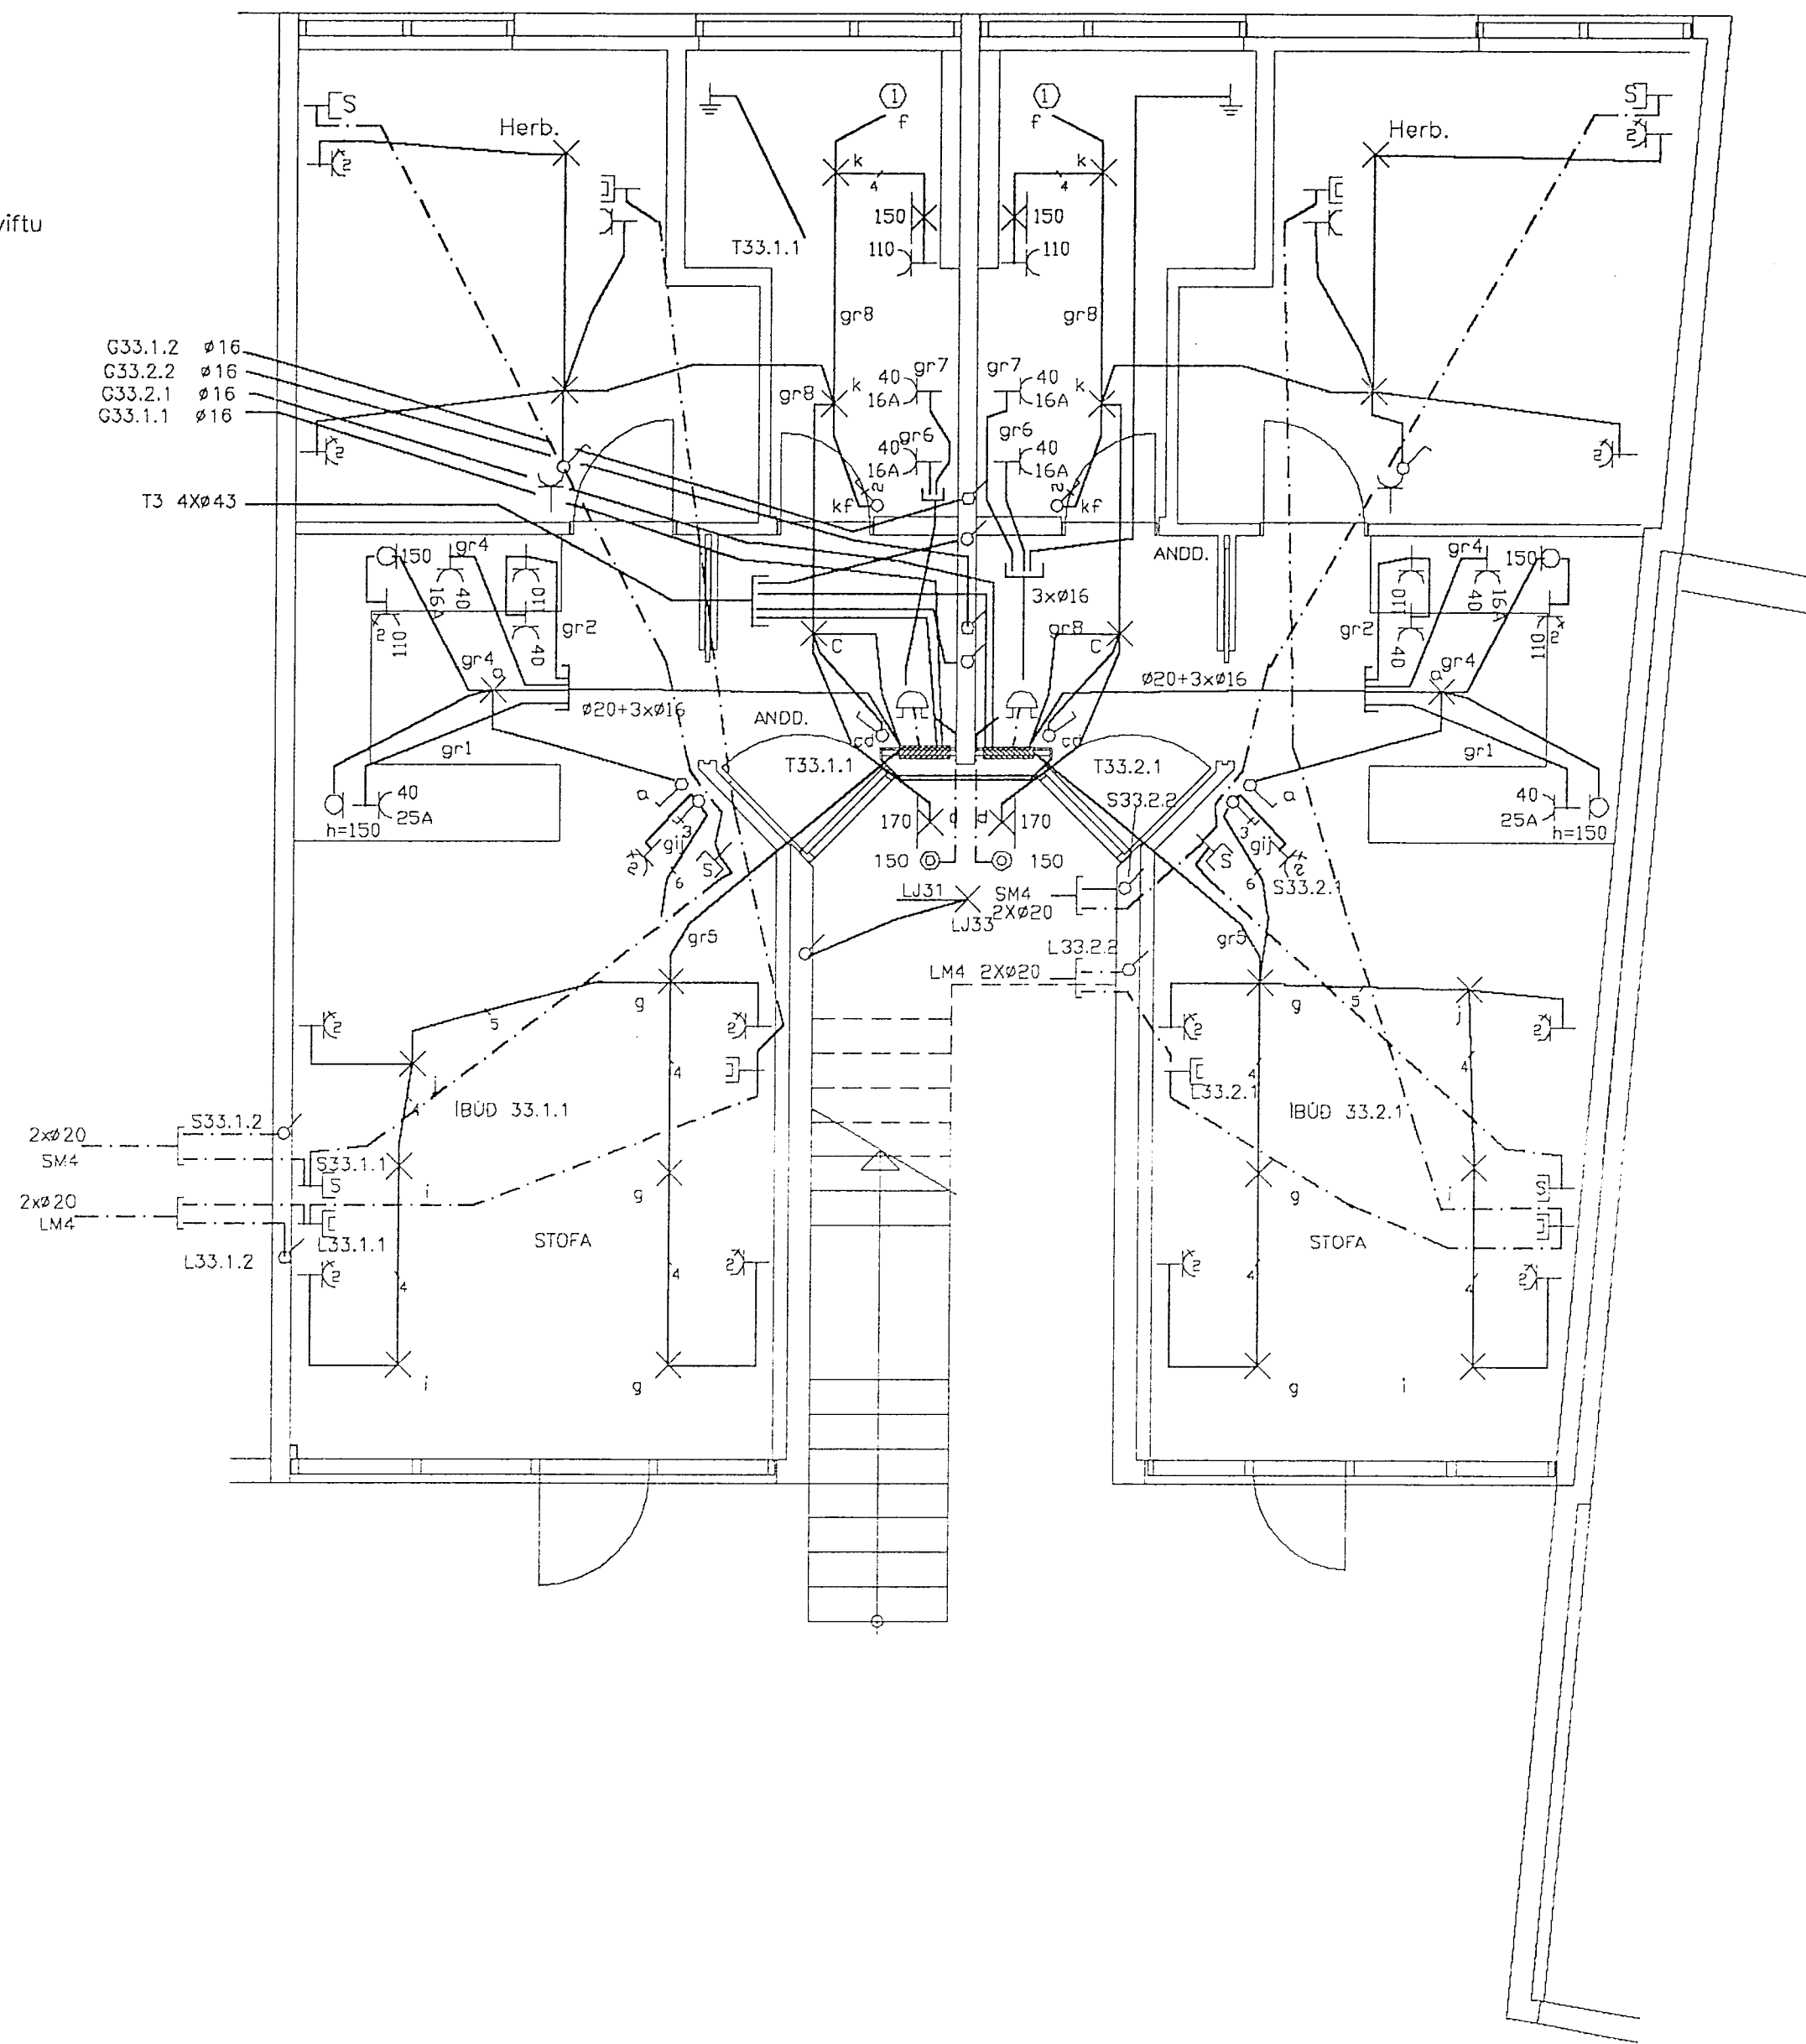

0	10	20	40	80	160	260	360	460	
Kvarði/Athugasemdir		Breytingar		Hannað		Sigurður Jón Jónsson		Blað nr.	
1=50		GRUNNMYND BREYTT 01-02-91		SJJ		Veghus 3 112 Grafarvagi sími 676282		12	
				Dags		Verknúmer		Verkheiti	
				19-02-92		KL-10		KLUKKUBERG 33 1 HÉÐ HAFNARFIRÐI	
				Samþykkt		Teiknúmer		Verkhluti	
						1-281		SMÁSPENNA OG LÁGSPENNA	