


① Pípa að loftræstistokk
 Það á að vera möguleiki að tengja víftu
 sem kemur neðan í loftræstistokk

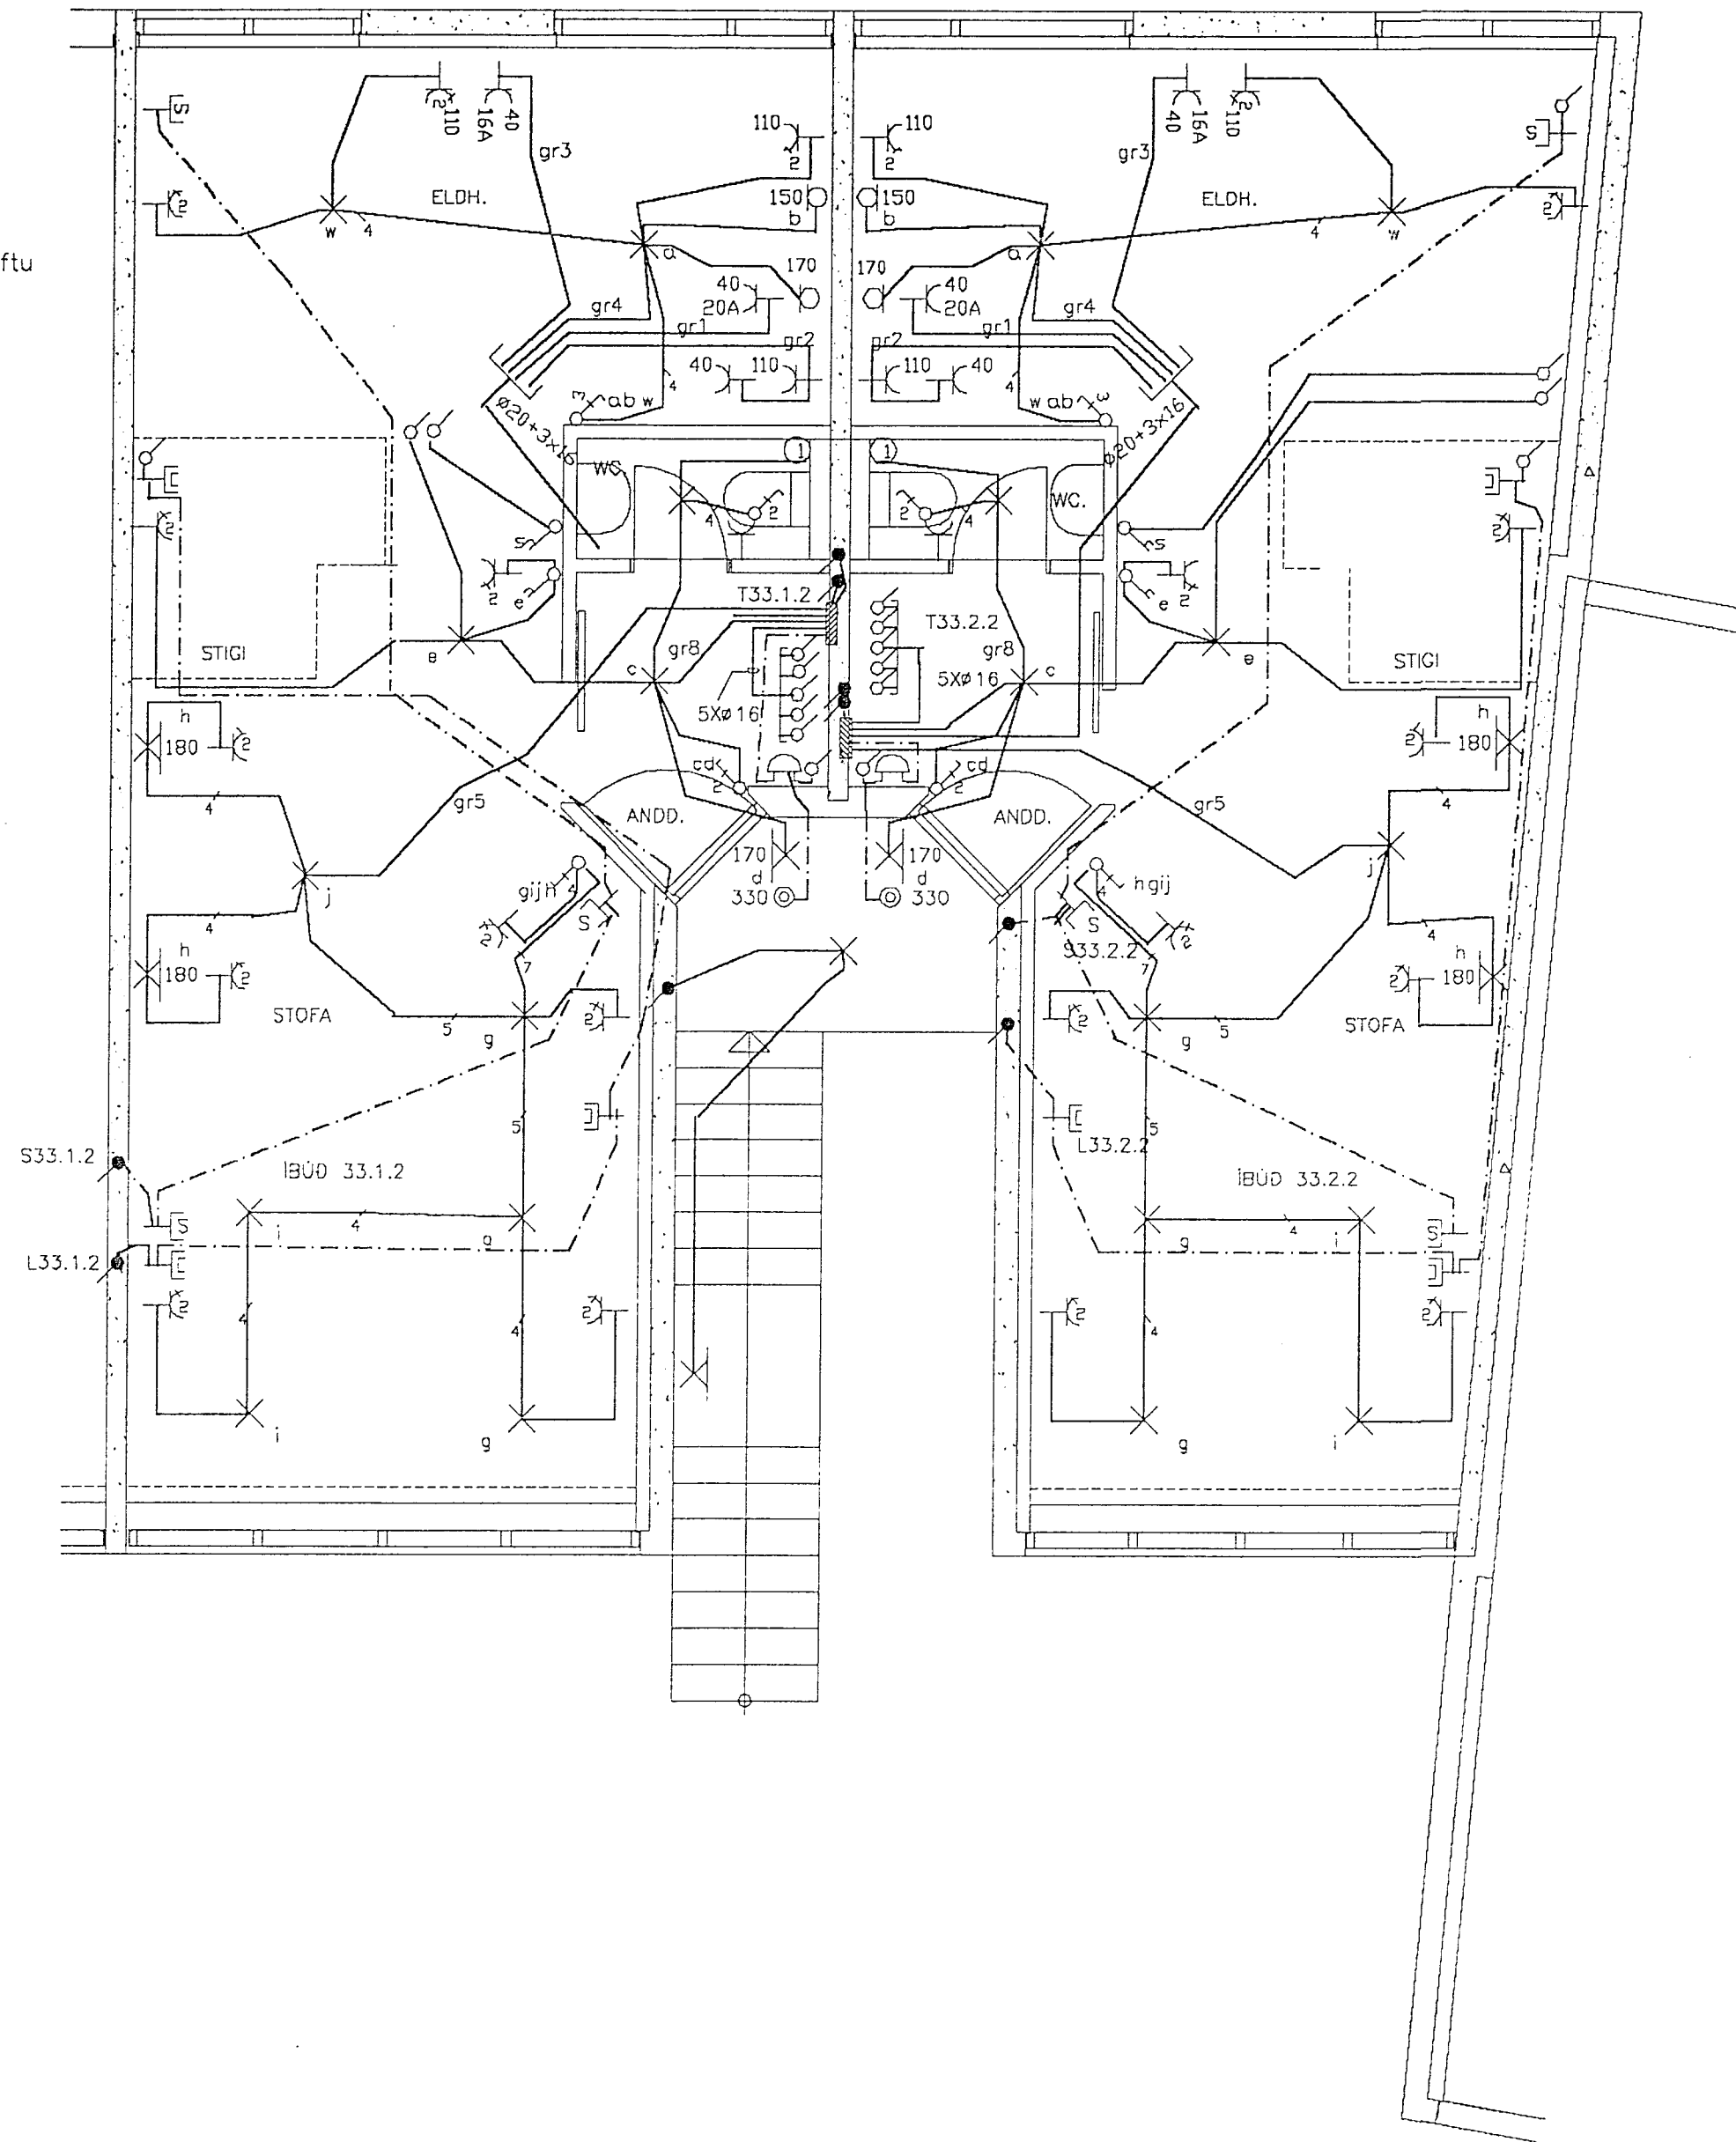

0	10	20	40	80	160	260	360	460
Kvarði/Athugasendir	Breytingar	Hannað	Yfirfarið	Dags	Samþykkt	Sigurður Jón Jónsson	Veghus 3 112 Grafarvogi sími 676282	Blað nr.
1=50		SJJ	<i>[Signature]</i>	19-02-92		Verknúmer KL-10	Verkheiti KLUKKUBERG 33 2 HÆÐ HAFNARFIRÐI	13
						Teikninúmer 1-282	Verkhloti LÁGSPENNA, SMÁSPENNA OG SNIÐ A	