


① Pípa að loftræstistokk
 Það á að vera möguleiki að tengja viftu
 sem kemur neðan í loftræstistokk

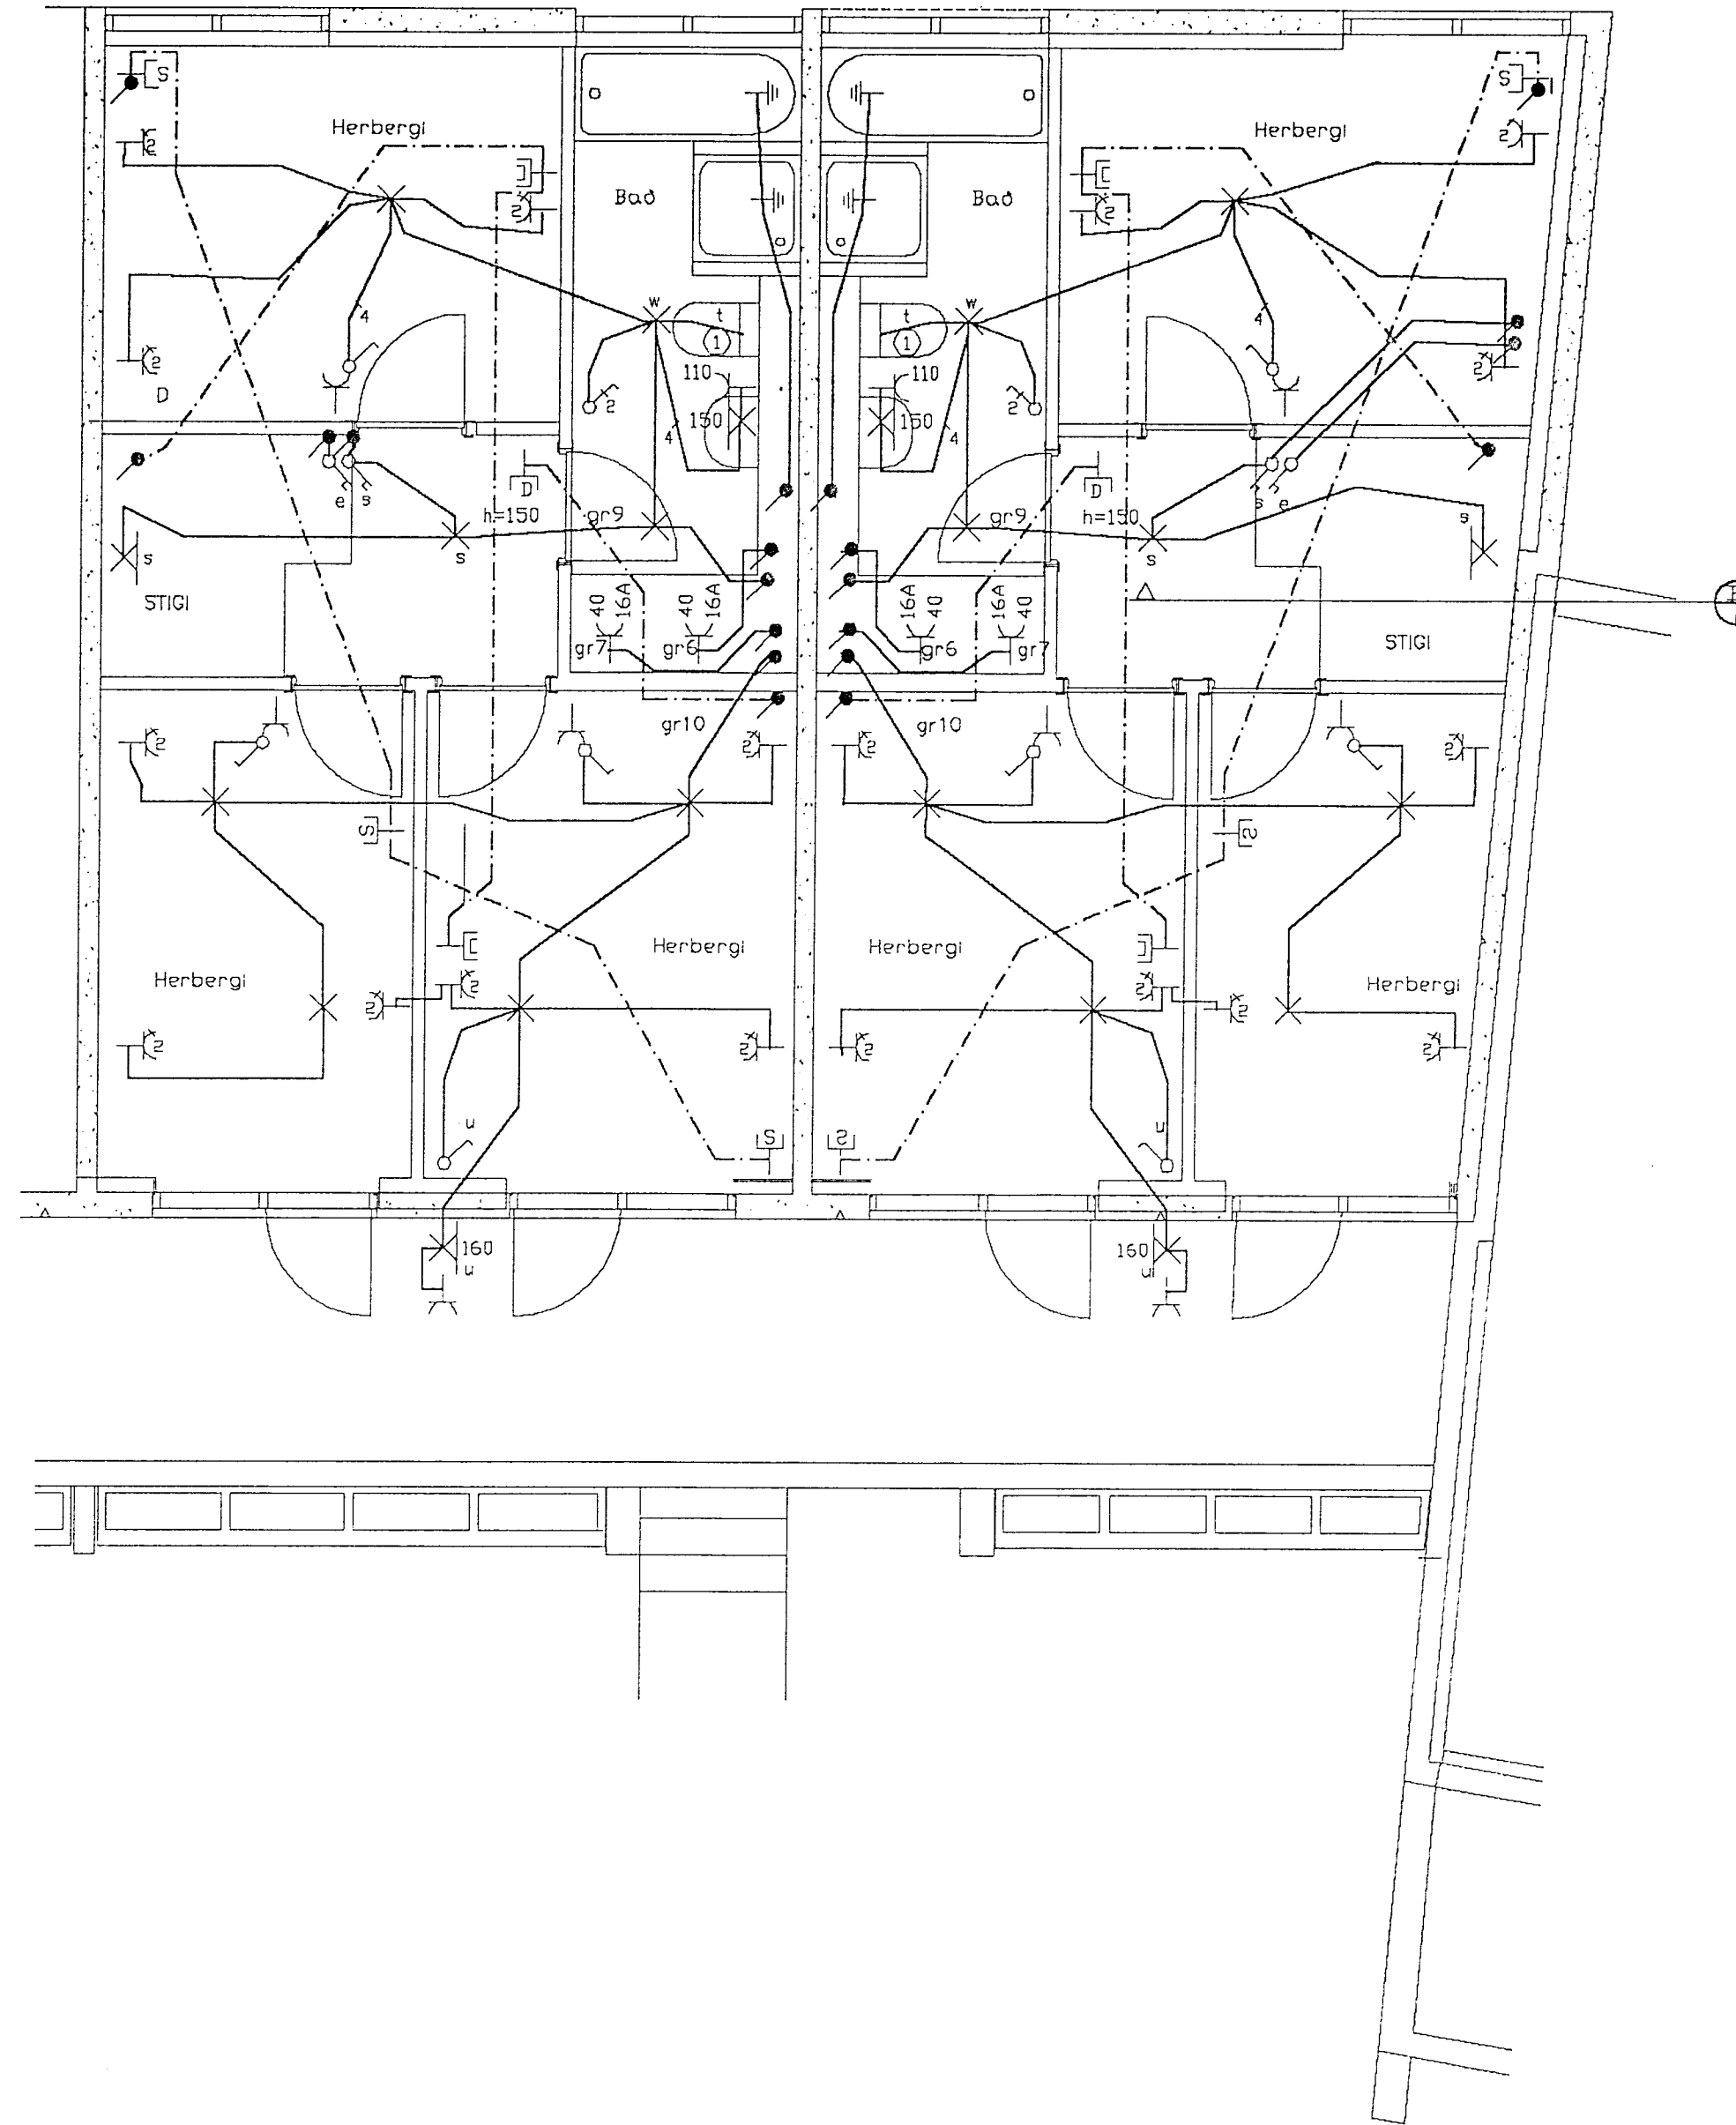

0	10	20	40	80	160	260	360	460				
Kvarði/Athugasemdir			Breytingar	Hannað	Yfirfarið	Dags	Samþykkt	Sigurður Jón Jónsson	Veghus 3	112 Grafarvagi	sími 676282	Blað nr.
1=50				SJJ	<i>[Signature]</i>	19-02-92		Verknúmer	KL-10	Verkheiti	KLUKKUBERG 33 3 HÆÐ HAFNARFIRÐI	14
								Teiknúmer	1-283	Verkhluti	LÁGSPENNA, SMÁSPENNA OG SNID B	