


T27.1.1 , T27.2.1 , T29.1.1 T31.1.1 T33.1.1 T33.2.1

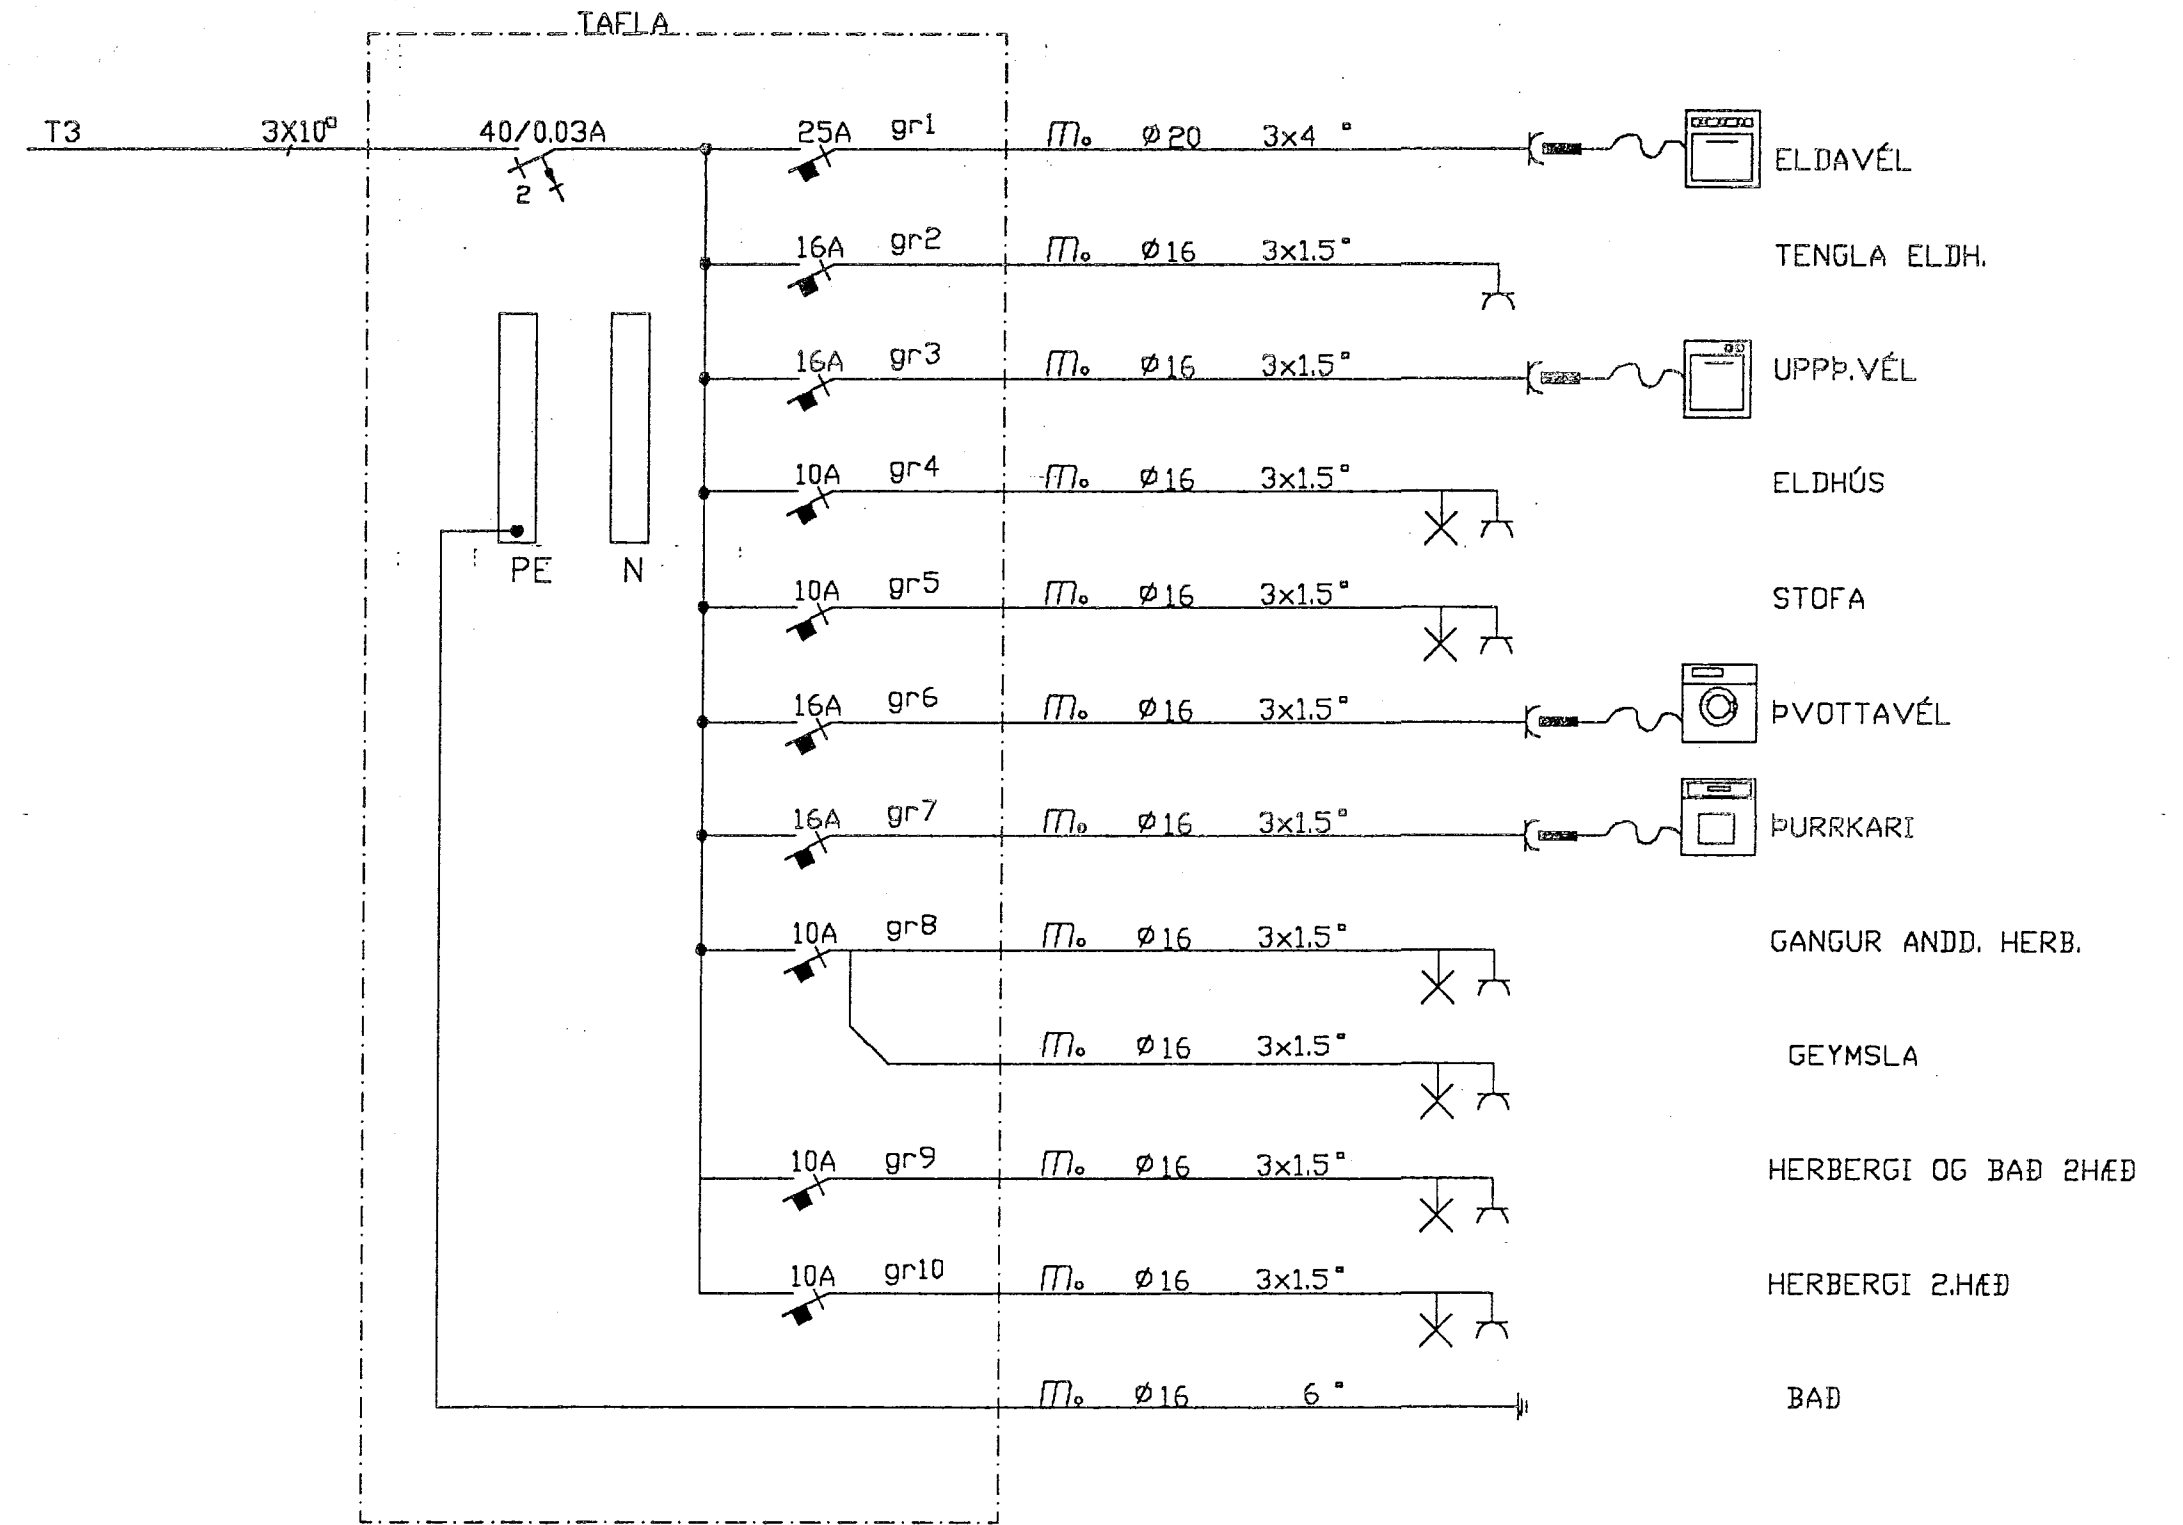

T27.1.2 , T27.2.2 T29.1.2 , T29.2.2 T31.1.2 , T31.2.2 T33.1.2 , T33.2.2

0	10	20	40	80	160	260	360	460						
Kvarði/Athugasemdir			Breytingar			Hannað	Yfirfarid	Dags	Samþykkt	Sigurður Jón Jónsson	Veghus 3	112 GraFarvagi	sími 676282	Blað nr.
						SJJ	<i>[Signature]</i>	19-02-92		Verknúmer	KL-10	Verkherti	KLUKKUBERG 27-33 HAFNARFIRÐI	17
										Teiknínúmer	1-286	Verkhluði	EINLÍNUNYNDIR GREINITAFLNA Í ÍBÚÐUM	