



Inntök samþykkt 14.15. 1992
 í h. RAÐVEITU HAFNARFJÁRDAR
 Ríbert Kristjánsson
 HÚSVEITA TENGIST Á FASA S.

Samþykkt 14/5 1992
 VEGN FULLNADARFRÁGANGS
 Þórunn Þórunn
 L. H. HAFNARFJÁRDAR

1. HÆÐ

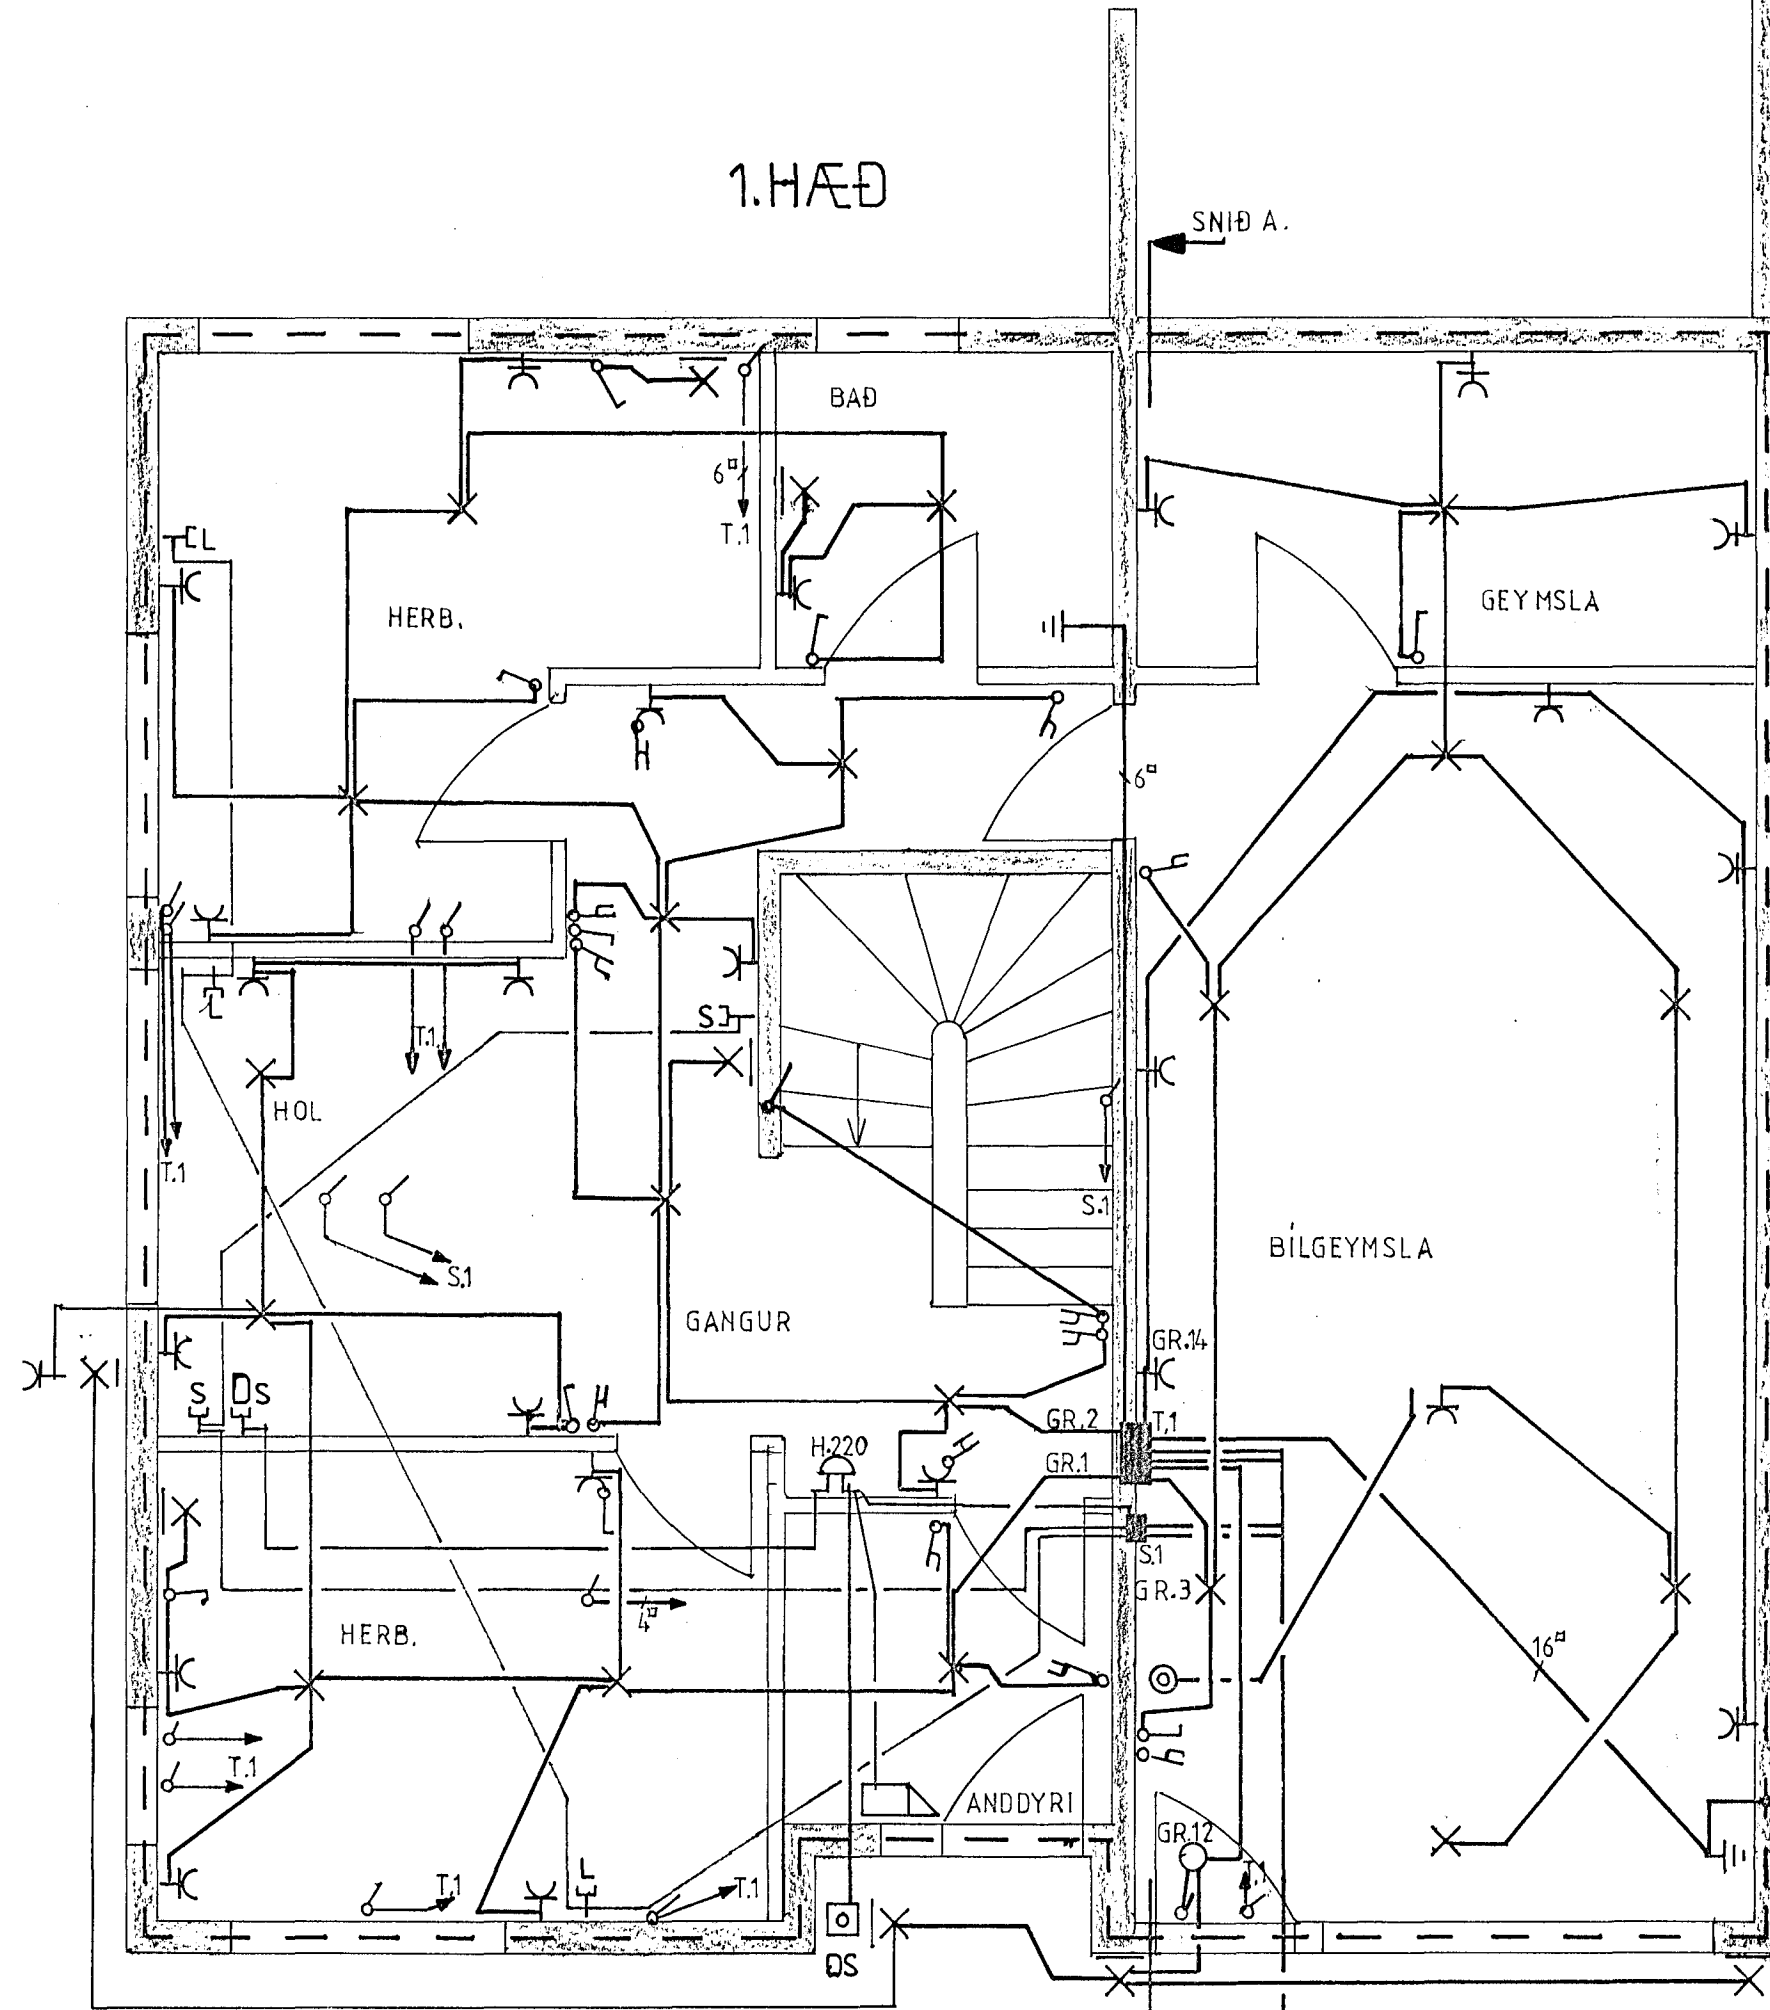

2. HÆÐ

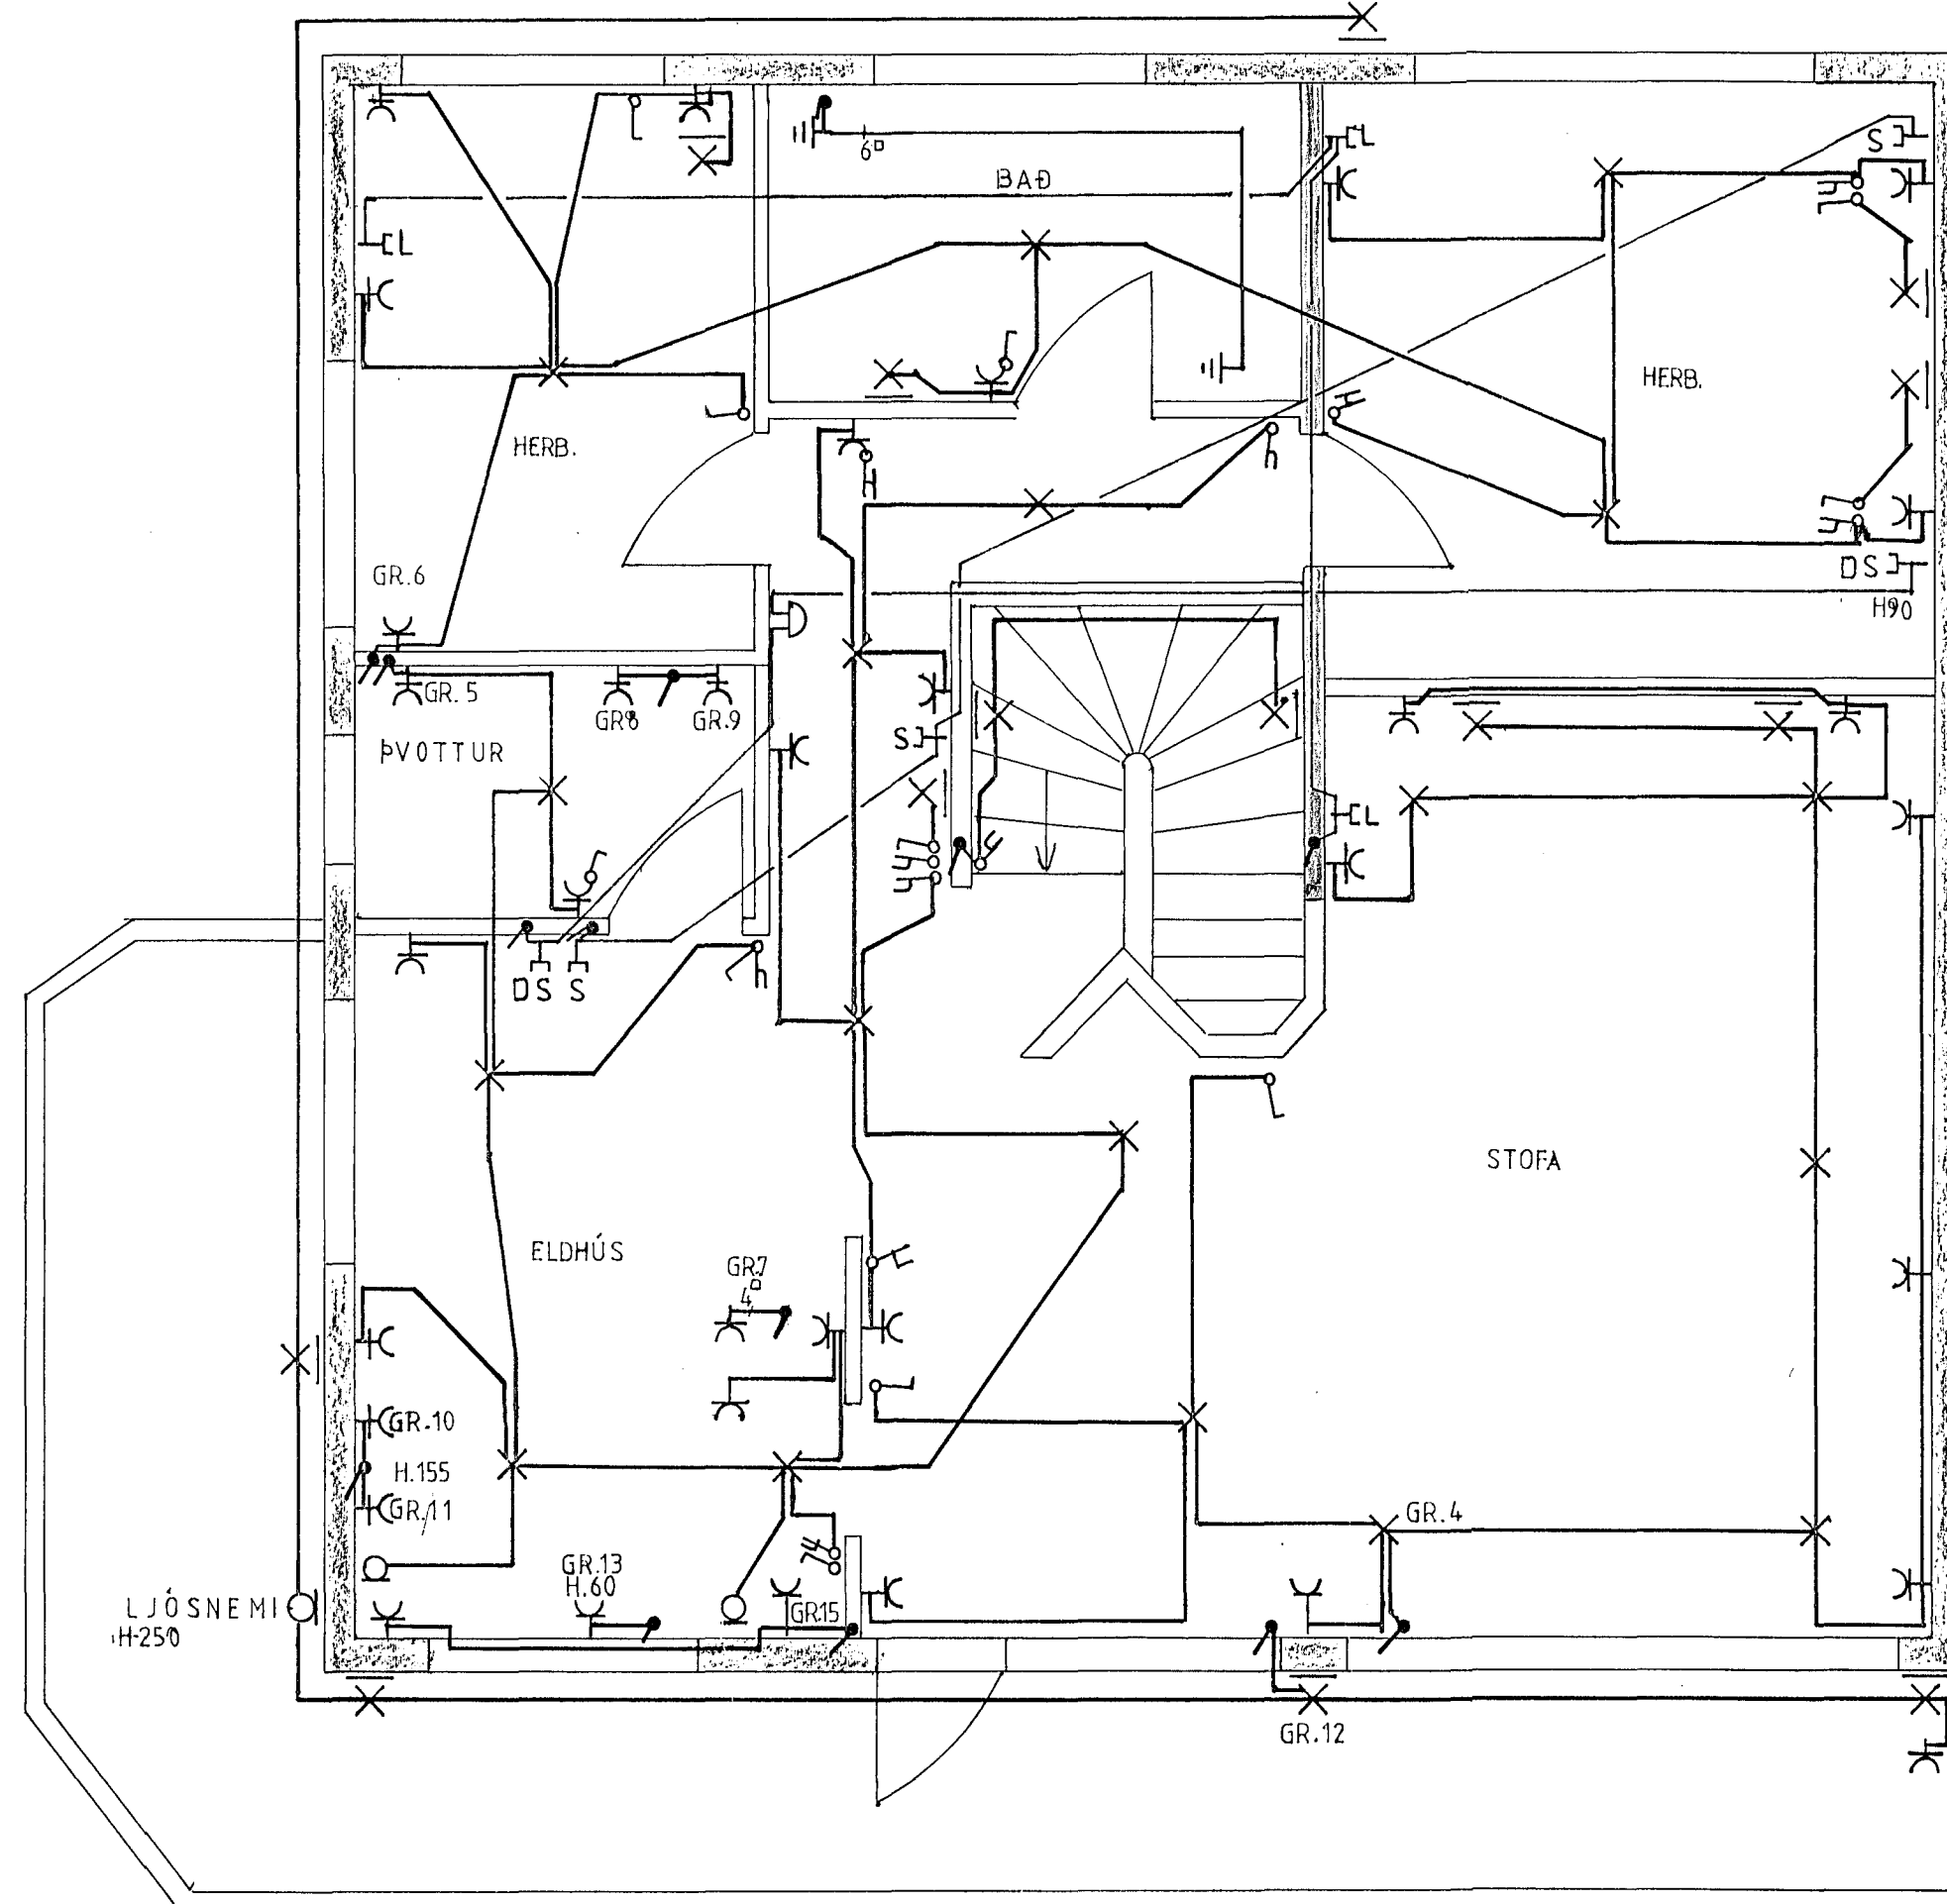

SKÝRINGAR :

- MÁLSTRAUMUR ROFA OG TENGLA SÉ 10 A
- PÍPUR SÉU 16MM OG VÍR 1,5Ø
- HÆÐ TENGLA L OG S SÉ 20CM
- HÆÐ ROFA SÉ 105 CM
- HÆÐ ROFA Í HJÓNAHERB SÉ 55CM
- HÆÐ TENGLA VÍÐ ROFA SÉU Í SÖM HÆÐ OG ROFINN
- HÆÐ TENGLA Í ELDHÚSI, ÞVOTTAHÚSI, GEYMSLU, BIL-GEYMSLU OG BÖÐUM SÉ 105 CM
- HÆÐ ÚTILJÓSA SÉ 200 CM
- HÆÐ VEGGLJÓSA SÉ 175 CM
- HÆÐ VEGGLJÓSA Á BÖÐUM SÉ 200 CM
- HÆÐ VEGGLJÓSA Í ELDHÚSI SÉ 150 CM
- HÆÐ VEGGLJÓSA Í HERBERGJUM SÉ 140 CM

INN TAK SRÖR
 RH 50 MM
 LOFTNET 40MM Ø
 SIMI 50 MM
 GARDLÝSING 25 MM

ÖLL INNTAKSRÖR SKULU
 NÁ ÚT FYRIR LÖÐAMÖRK.

TEIKNING NR. 3017

		MKV. 1:50	MARS '92
		LINDARBERG 74 - RAFLAGNATEIKNING	
		GRUNNMYND 1 OG 2. HÆÐAR	
	TEIKNAD:	Þorvaldur Friðbjófnsson	
	ÞORVALDUR FRIÐBJÓFNSS.	S. 54075	Blatt 1 2 Bl.