


Inntök samþykkt 18.13. 1992
 í h. RAFVEITU HAFNAFIRÐAR
 Albert Þurðarsson

Samþykkt 8-4 1992
 VEONA FULLNADARFRÁGANGS
 Jón Guðsson

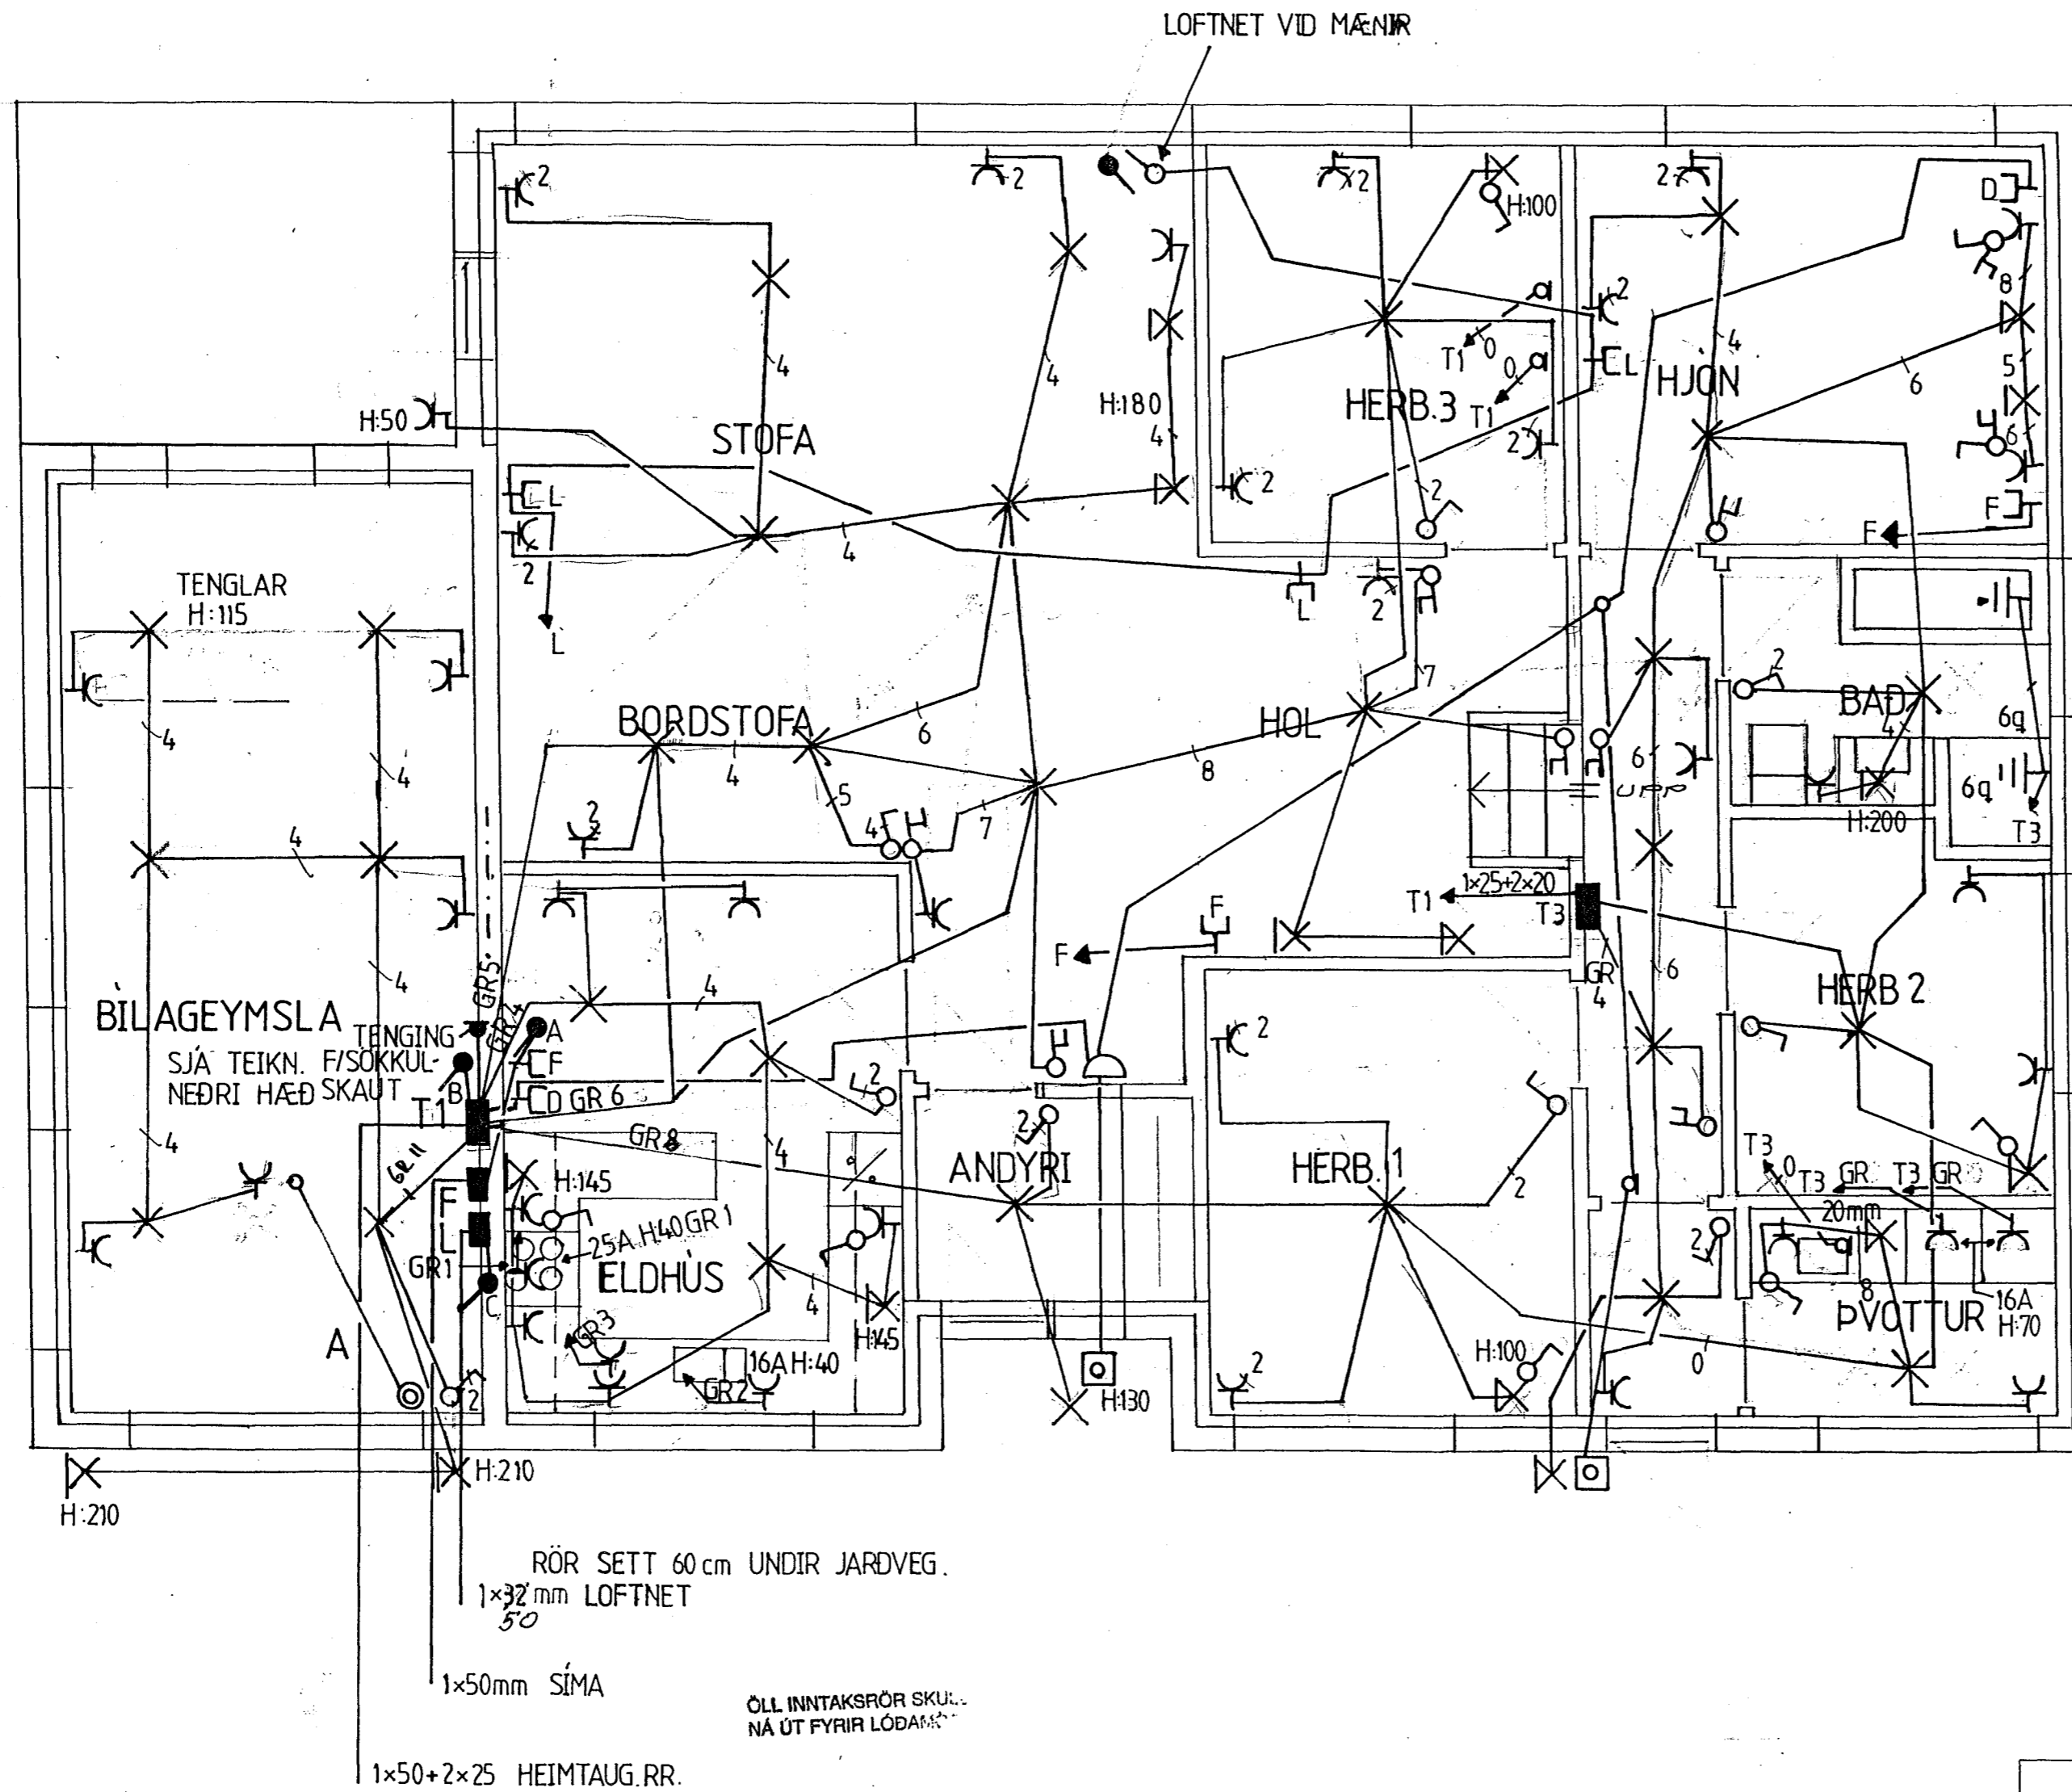

Styrningar:

Hæð rofa sé 100 cm, hæð á tenglum sé 20 cm. Hæð tengla og rofa í WC, Vaskahúsi og eldhúsi sé 110. Hæð ljósa yfir speglum sé 200 cm. Hæð á bjöllum sé 220, hæð á loftnetstenglum sé 130. Málín eru gefin upp í miðja dós og í eða frá fullfrágengnu gölfi eða vegg.

- F simi
- L loftnet
- H hátalari
- D dyrasimi

Pípur eru ekki sýndar alla leið í töflu en eru merktar viðkomandi töflu og greinarnúmeri. Málstraumur rofa sé 10A, tengla 10A. Tenglar úti séu af svettuvannigerð. Virsi sé 3x1.5" og rör séu 16mm og 20mm.

Mema annars sé getið.

MÍDHOLT 6 HAFNAFIRÐI	
HANNAÐ AF HI	GRUNNMYND
DAGS. 04. mars '92	RAFLAGNA
MKV. 1:50	
BLAÐ 1 AF 3	
TEIKNAD AF	
RAGNHILDI FINNBOGAD.	

TEIKNING NR. 3011.