



TINGING VIÐ SÖKKULSKAUT  
(EKKI Í KVARÐA)

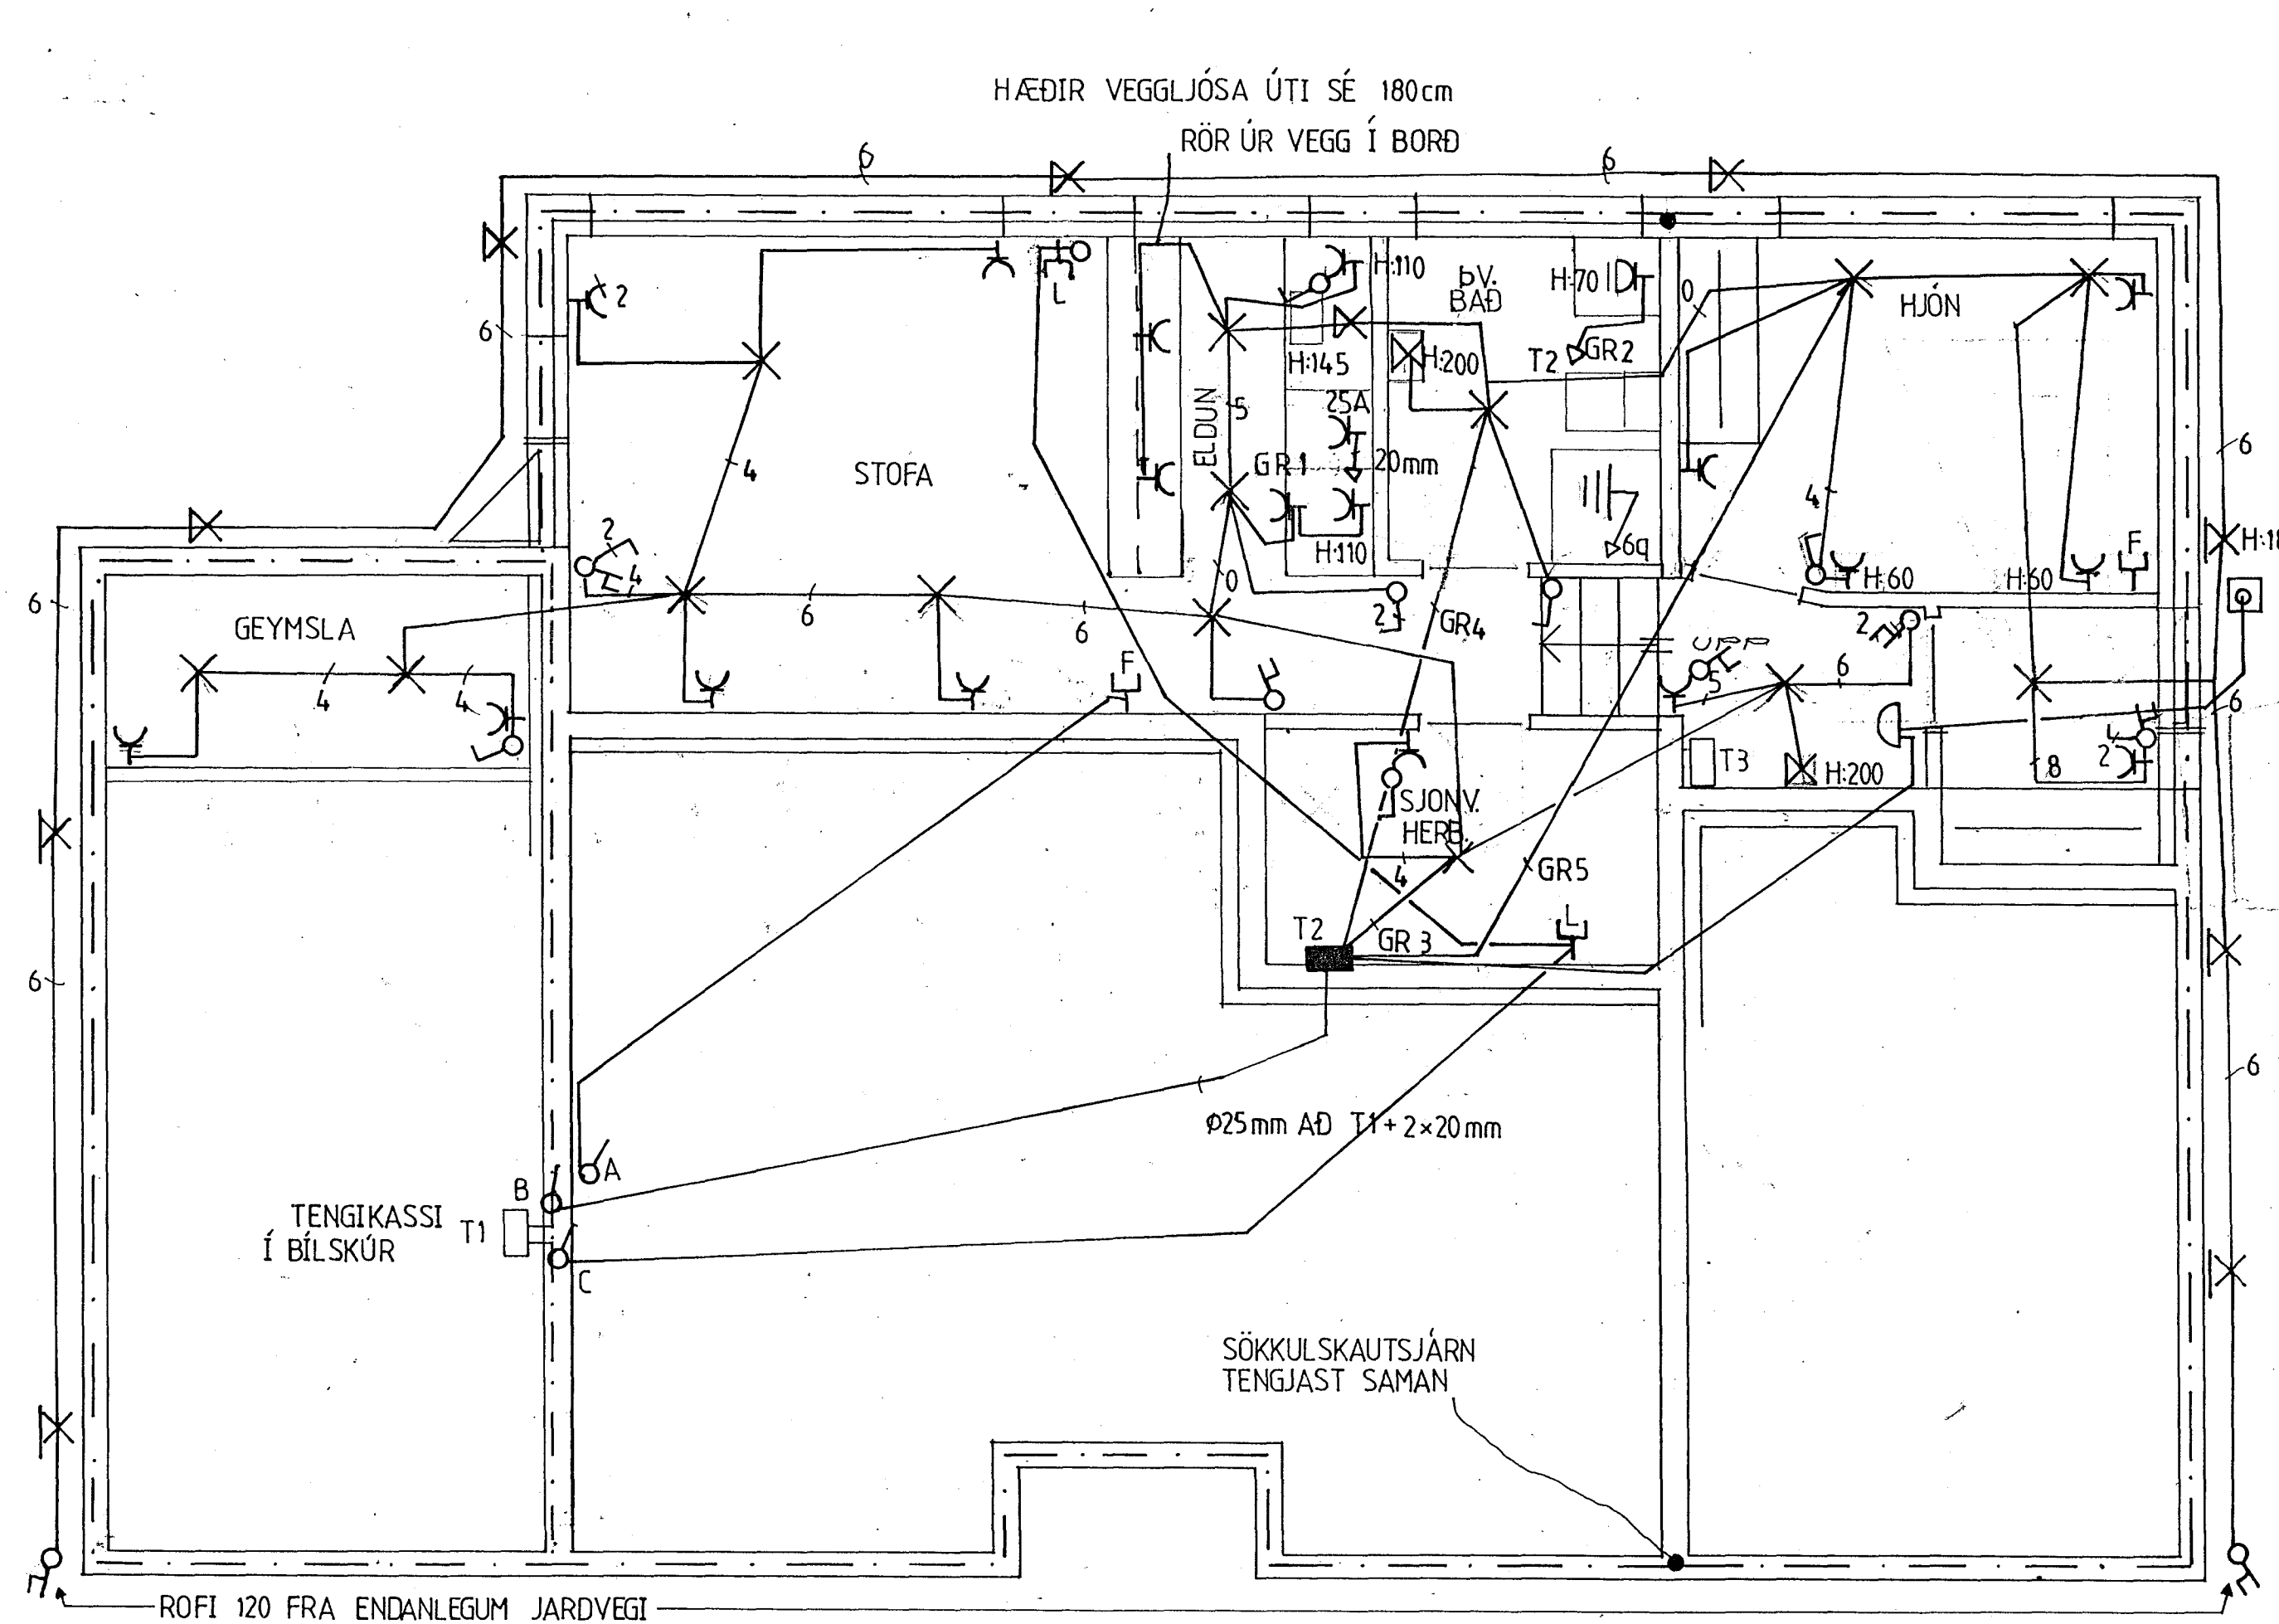

TO 1 (250x250x100 mm)

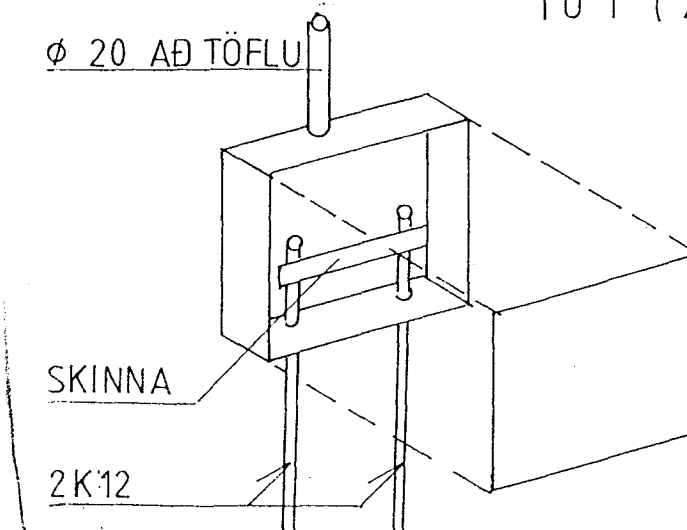

2K12 Steypujárn neðst í sö tengd með tveim klemmum eða rafsoðin saman í tvo hringi

MÍÐHOLT 6 HAFNAFIRÐI	
HANNAÐ AF HI	GRUNNMYND
DAGS. 04.mars'92	RAFLAGNA
MKV. 1:50	NEDRI HÆÐ
BLAÐ 2 AF 3	
TEIKNAD AF	
R.F.	