




- ✕ Ljós og tenglar andl. og útbílsing
- ✕ " sjónvarps herb.
- ✕ " gangur og eldhús
- ✕ " herb. bað og hjón
- ✕ Tenglar eldhúsi
- ✕ " eldhúsi
- ✕ Tengill bakarofn
- ✕ " uppuottavél
- ✕ " eldauél
- ✕ Ljós og tenglar stofu

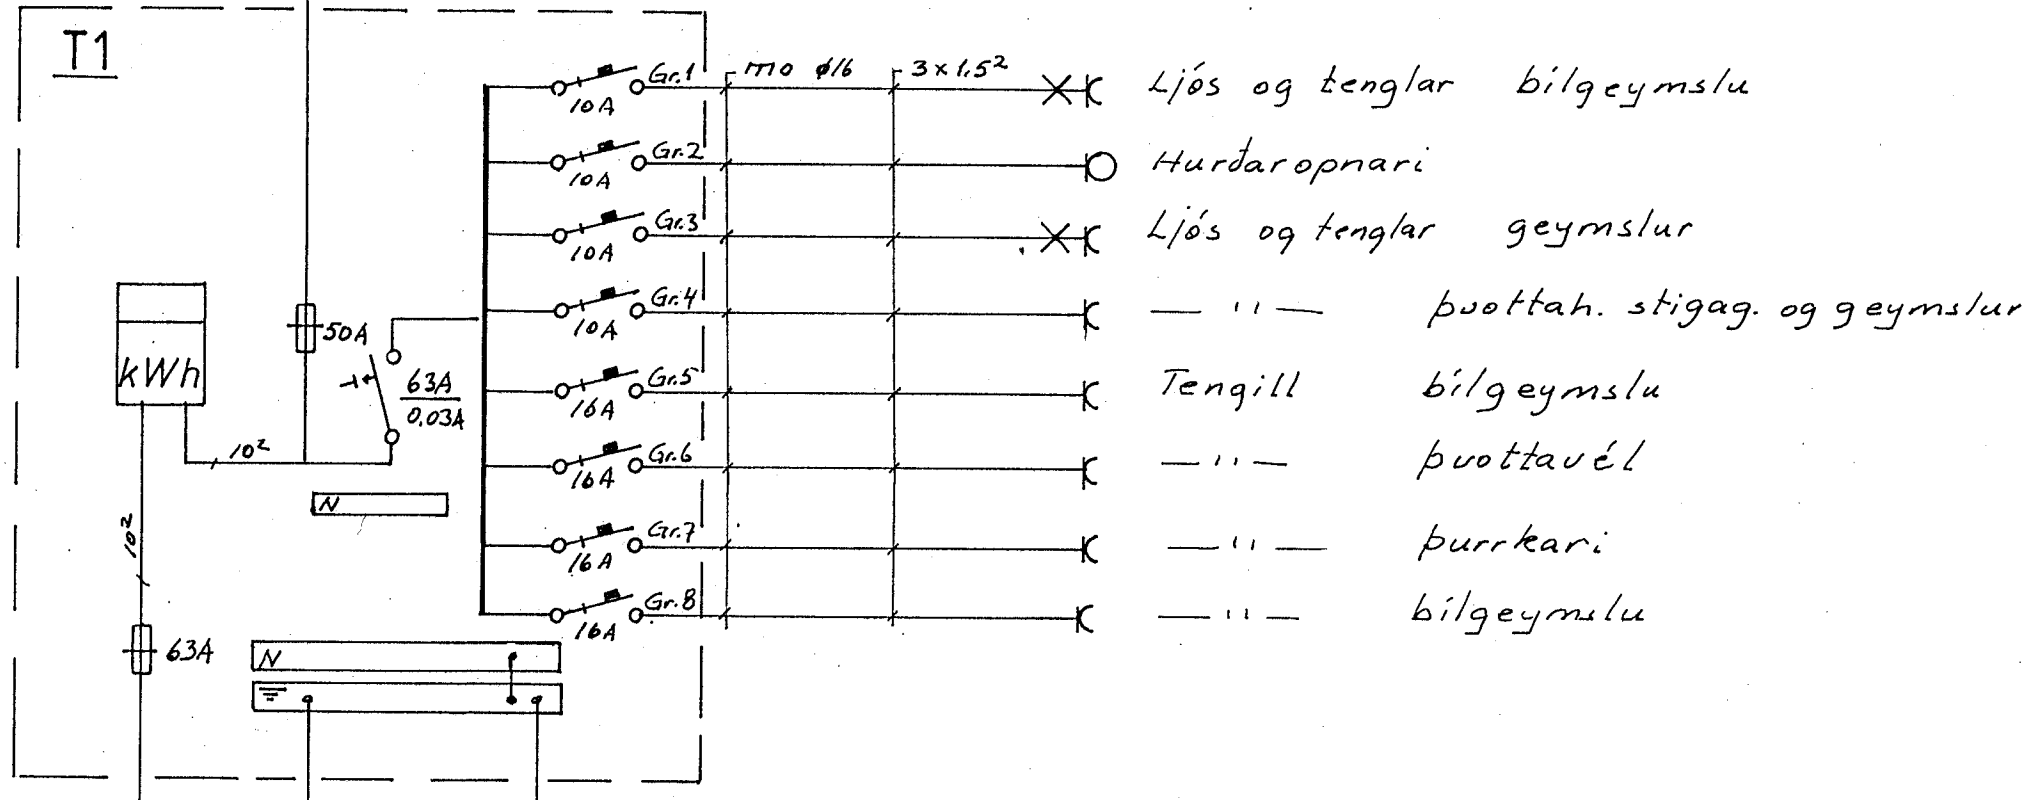

- ✕ Ljós og tenglar bilgeymslu
- Hurdaropnari
- ✕ Ljós og tenglar geymslu
- ✕ " puottah. stigag. og geymslu
- ✕ Tengill bilgeymslu
- ✕ " puottavél
- ✕ " þurrkari
- ✕ " bilgeymslu

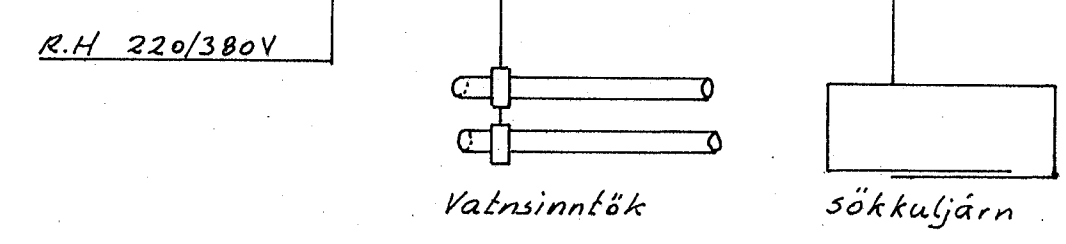

SKÝRINGAR:
 =====
 Málstraumur rofa og tengla sé 10 A.
 Pípur séu 16 mm, vír 1,5 mm².
 Hæð rofa sé 105 cm, hæð tengla sé 20 cm. } nema annars sé getið
 Hæð rofa og tengla í þvottahúsi og
 bilgeymslu sé 105 cm. Allar hæðir miðast við fullfrágengin gólf.
 Taka skal mál milliveggja s.k.v. smíðateikningu.
 Binda skal saman vatnsinntök og jarðbinda baðkar og sturtubotn.
 Ganga skal frá raflögn s.k.v. reglugerð R.E.R og
 viðkomandi rafveitu.
 L táknar loftnet
 F táknar síml
 DS táknar dyrasími.

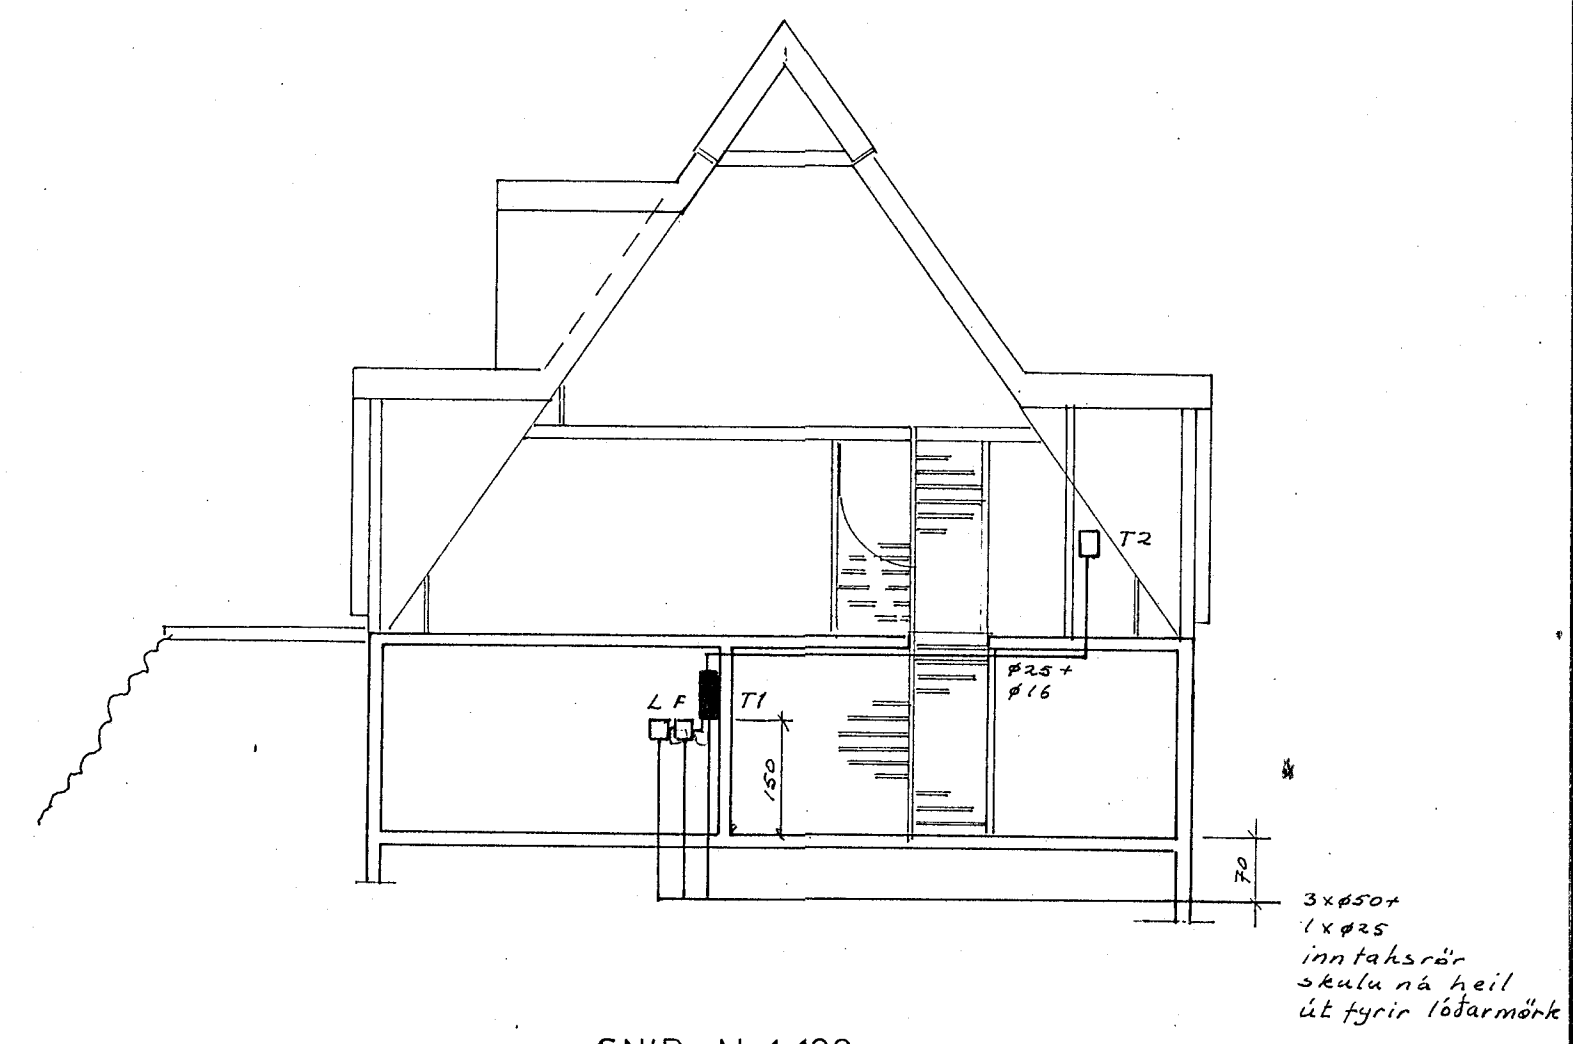

SNID M. 1:100

NR.	BREYTING	DAGS	BR.
VESTURHOLT 16 HAFNARFIRÐI			
EINLÍNUMYND OG SNID		HANNAD	F.Þ.H.
		TEIKNAD	F.Þ.H.
		DAGS	jan. '92
		BLAÐ	3 AF 3
		KVARDI	1:100
		VERK NR.	92-277