


SKÝRINGAR

RAFLAGNIR SÉU 16MM PLASTPÍULAGNIR ÍDREGNAR 3x1,5MM² ÍDRÁTTARTAUGUM
 HÆÐ TENGLA SÉ 20CM. HÆÐ ROFA SÉ 107CM. HÆÐ VEGGLJÓSA SÉ 160CM.
 OFANGREIND MÁL ERU MIÐUÐ VIÐ FRÁGengið GÓLF OG MIÐJU HVERS TENGISTAÐAR (DÓGAR).
 ALLAR MÁLTÖKUR SKULU MIÐAST VIÐ MÁLSETTA BYGGINGARTEIKNINGU
 ÞESSAR SKÝRINGAR EIGA VIÐ EF ANNARS ER EKKI GETIÐ Á TEIKNINGU.

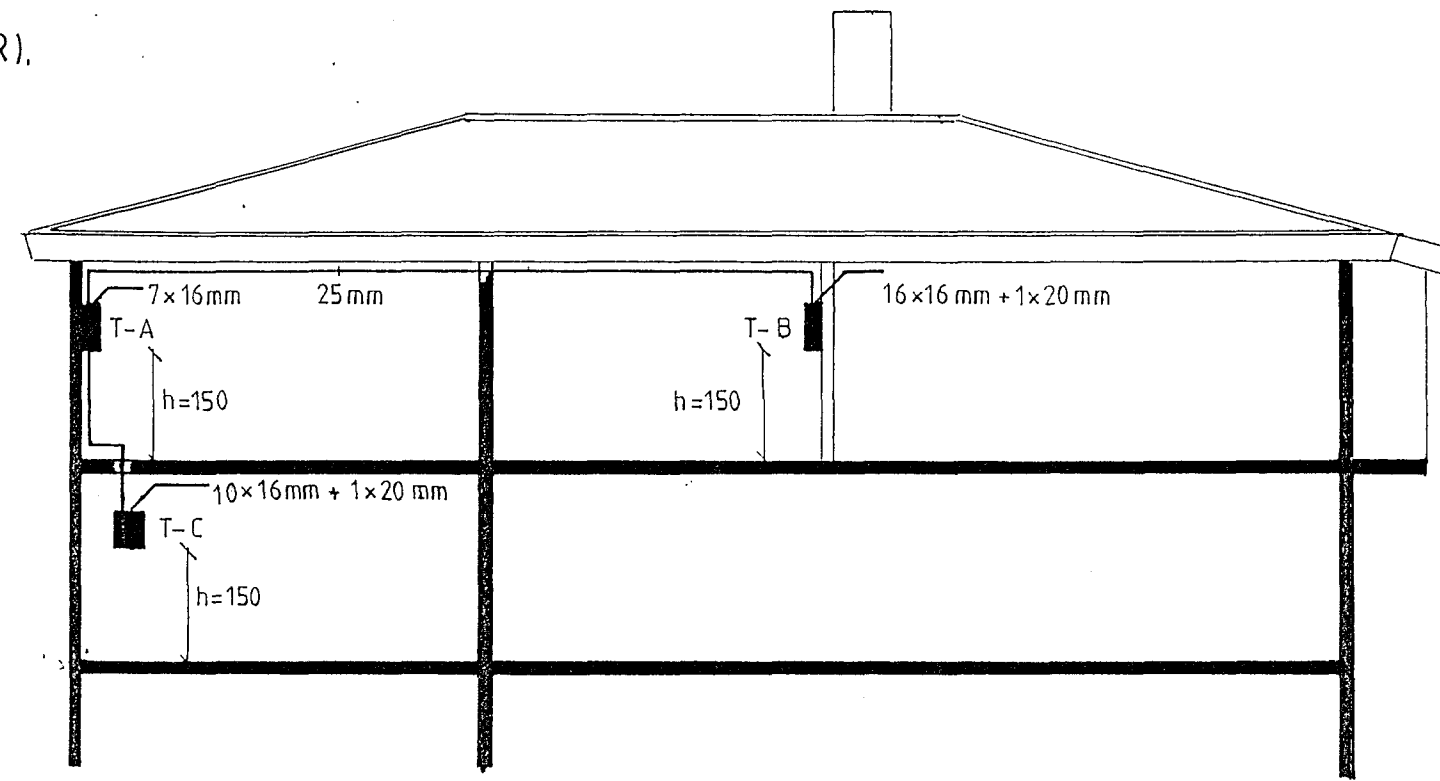


Samþykkt 29.6.92
 VEONA FULLNADARFRÁGANGI
Alis Guðsson
 E. Hafnarúthvarfsmálar


lanttök samþykkt 26.16.1992
 f.h. RAFVEITU HAFNARFJARDAR
Riðbert Músson

EINGÖNGU SAMÞYKKT
 FYRIR EINFASA NOTKUN.

SNID B - B
 1:100

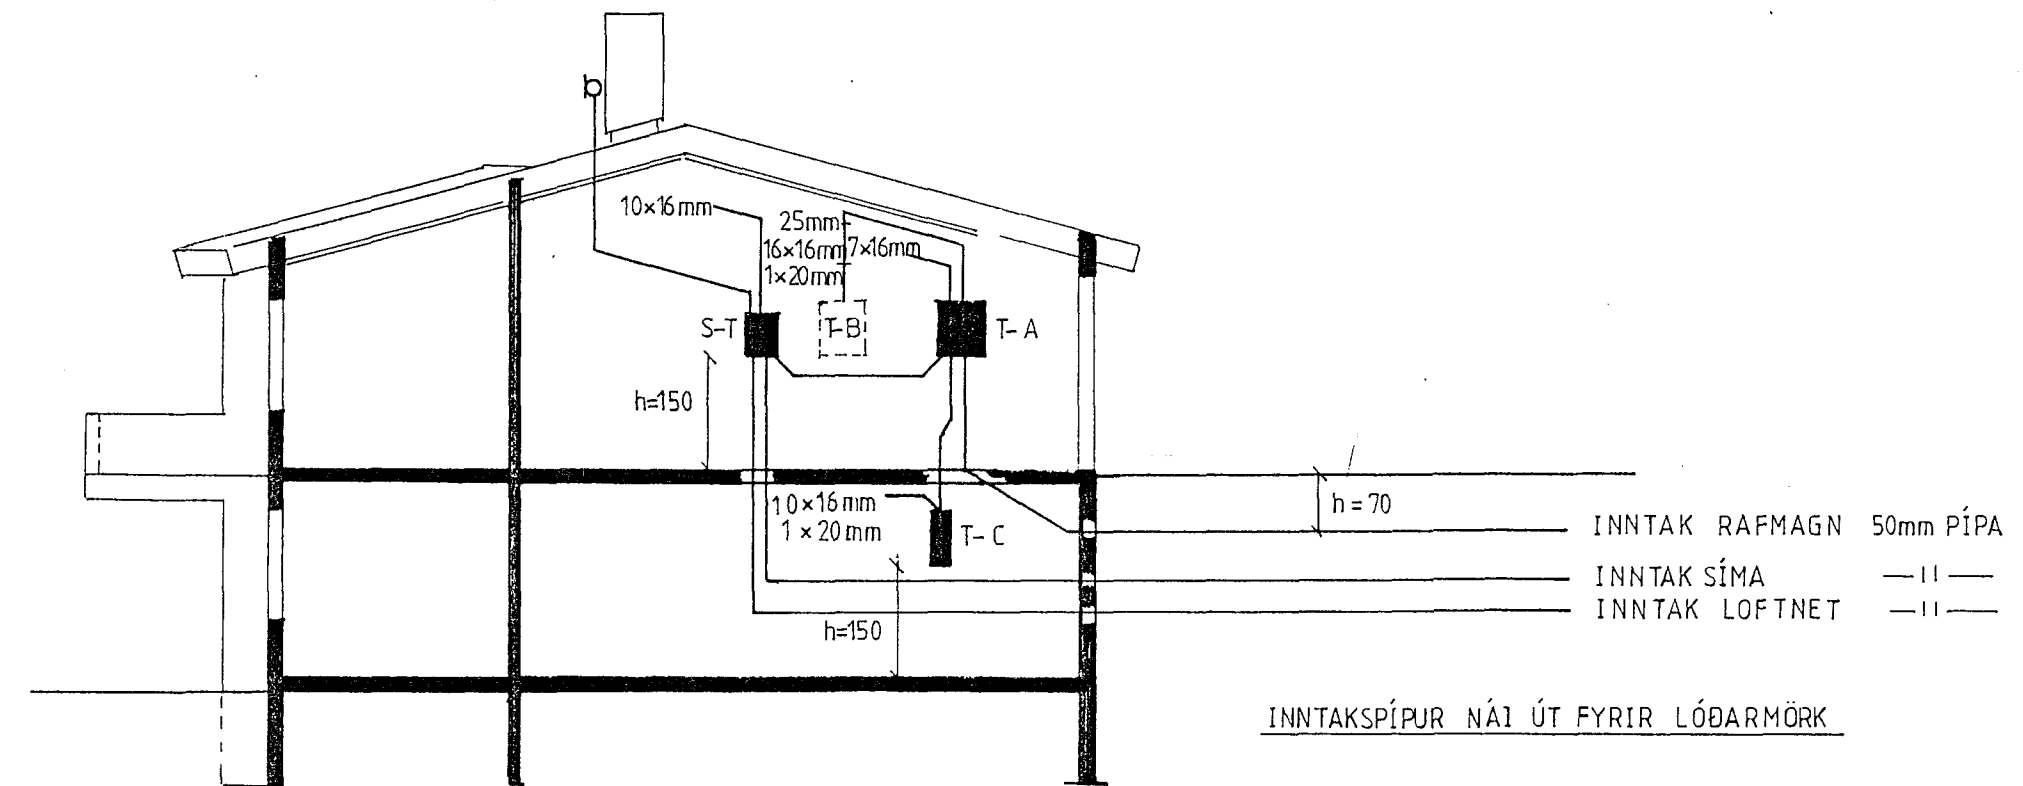

SNID A - A
 1:100

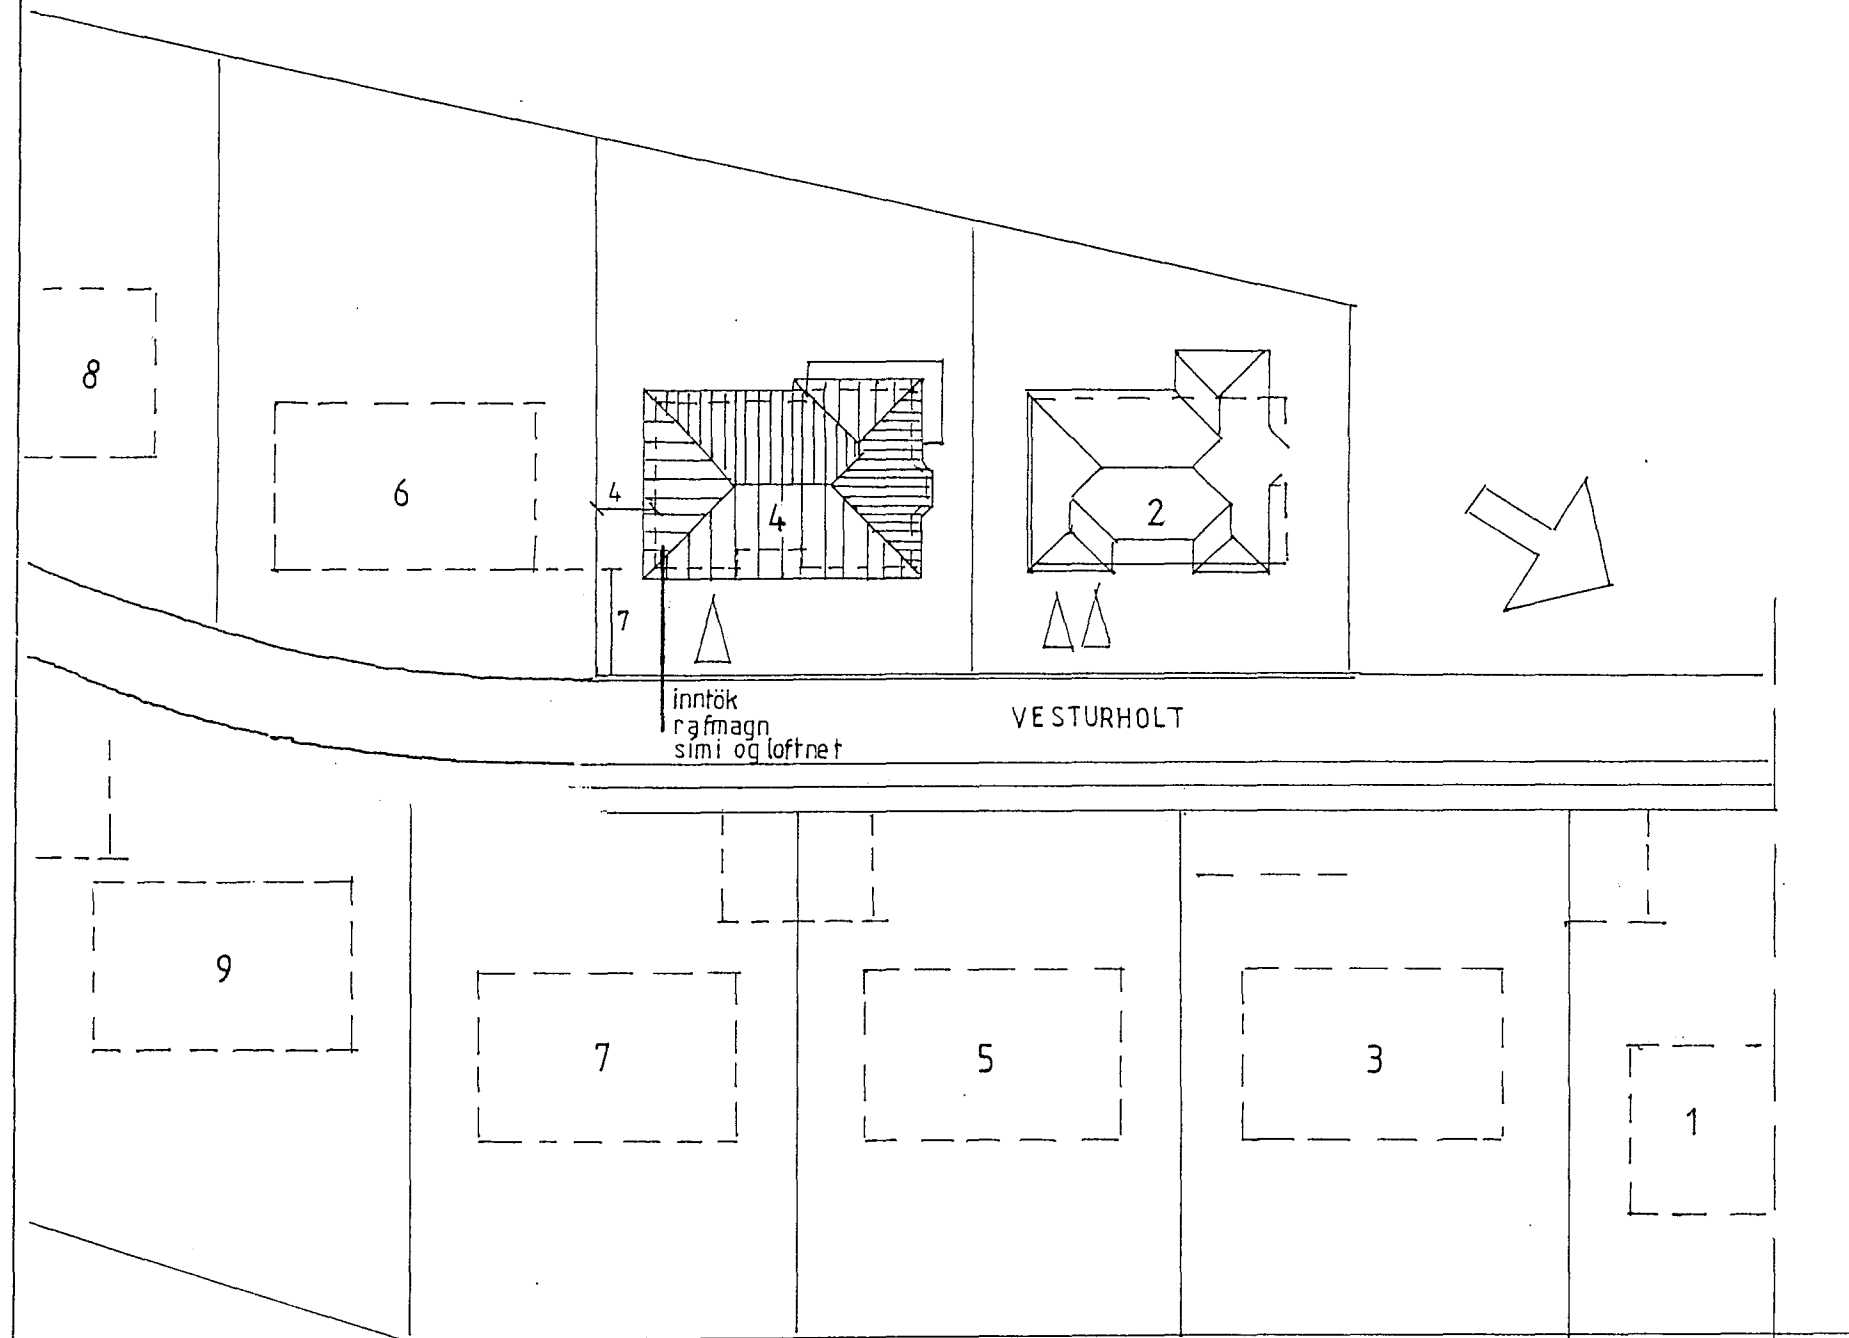

AFSTÖÐUMYND
 1:500

TEIKNING NR. 3026

VESTURHOLT 4 HAFNARFJ.	
RAFLAGNATEIKNINGAR	
SNIDMYND OG AFSTÖÐUMYND	
BLAÐ 1 AF 4	DAGS. 1/2 '92
INGI B. RÚTSSON	S. 65133T
TEIKN. Ingi B. Rútsson	